


# GSM-R CHOMUTOV - CHEB

## PŘEHLEDOVÉ SCHÉMA ZÁLOŽNÍHO DATOVÉHO NAPOJENÍ ENERGETICKÝCH OBJEKTŮ

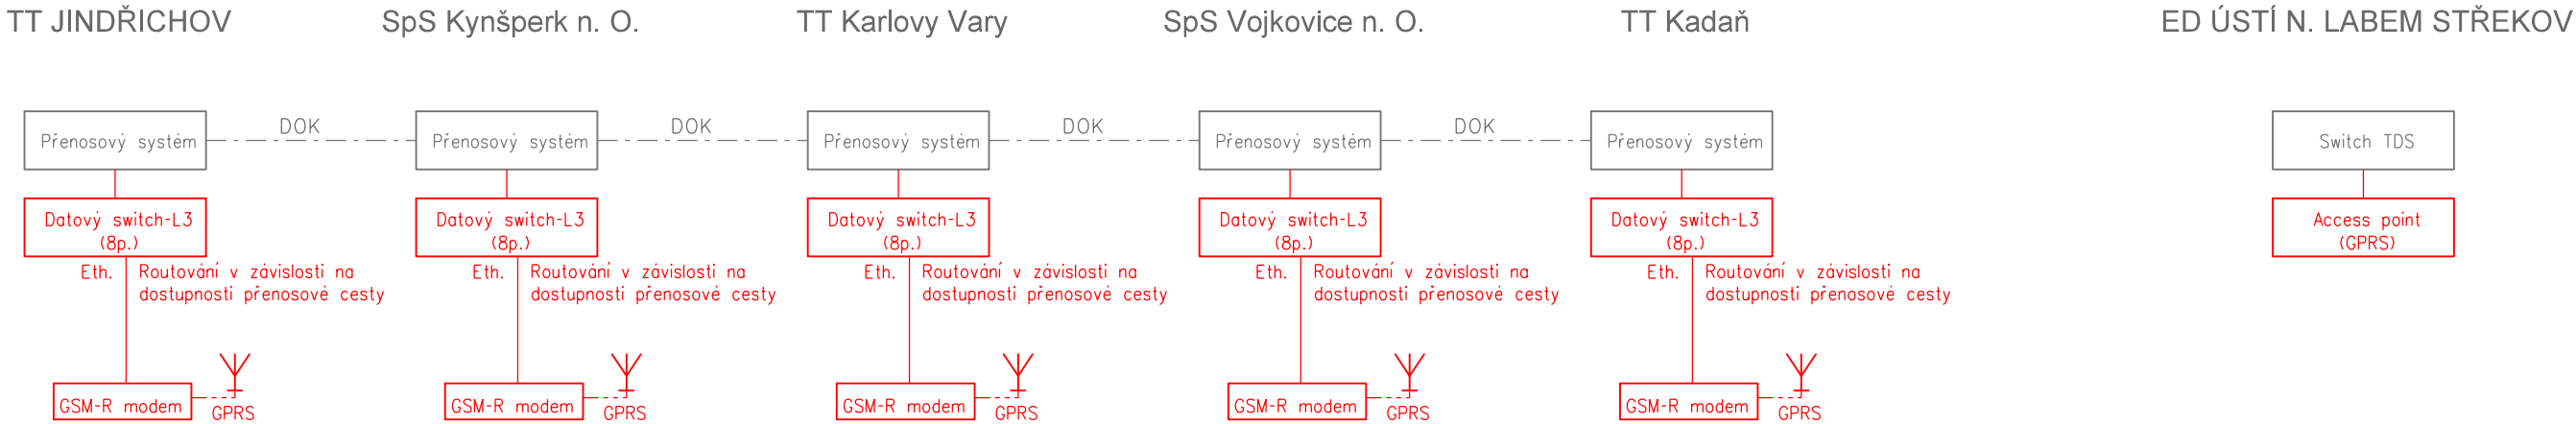

### VYSVĚTLIVKY:





- Patchcordy/metalické/optické - kabelové propojení
- Sdělovací zařízení budované v rámci tohoto PS
- Sdělovací zařízení budované v rámci této stavby, v jiných PS
- Zařízení propojení řešená v rámci jiných staveb
- Zařízení propojení stávající

VÝŠKOVÝ SYSTÉM Bpv SOUŘADNICOVÝ SYSTÉM S-JTSK ±0,000 = xxx,xx m n. m.

Číslo změny:	Obsah změny:	Datum změny:
01	-	-
02	-	-
03	-	-

<b>Investor:</b>	Správa železniční dopravní cesty, s.o. Dlážděná 1003/7, 110 00 Praha 1
	Stavební správa západ se sídlem v Praze Sokolovská 278/1955, 190 00 Praha 9

<b>Generální projektant:</b>	SUDOP PRAHA a.s. Olšanská 1a, 130 80 Praha 3 tel.: +420 267 094 111 fax: +420 224 230 316 e-mail: praha@sudop.cz	<b>Hlavní inženýr projektu:</b> ING. OLDŘICH HORA
		<b>Garant profese:</b> ING. OLDŘICH HORA

Středisko:			
ELEKTROTECHNIKY, TRAKCE, SDĚLOVACÍ A ZABEZPEČOVACÍ TECHNIKY			
Vedoucí střediska:	Odpovědný projektant SO, IO, PS:	Vypracoval:	Kontroloval:
 ING. MARTIN RAIBR	 ING. ONDŘEJ KRUPÍČKA	 ING. ONDŘEJ KRUPÍČKA	 ING. OLDŘICH HORA

Název akce:	Číslo smlouvy:	
	17 035 208	
GSM-R CHOMUTOV - CHEB	Projektový stupeň:	
	DUR	
Část:	Datum:	
	09/2018	
ŽELEZNIČNÍ SDĚLOVACÍ ZAŘÍZENÍ CENTRÁLNÍ A UŽIVATELSKÉ ČÁSTI SÍTĚ, ZAPOJOVAČE	Číslo části:	
	D.2.6	
Název přílohy:	Měřítko:	Počet formátů:
	-	3x A4
	Číslo přílohy:	3
PŘEHLEDOVÉ SCHÉMA ZÁLOŽNÍHO DATOVÉHO NAPOJENÍ ENERGETICKÝCH OBJEKTŮ		