



GSM-R CHOMUTOV - CHEB

SCHÉMA ÚPRAV V OBJEKTU PERNEROVA A CDP PŘEROV

OBJEKT PRAHA PERNEROVA

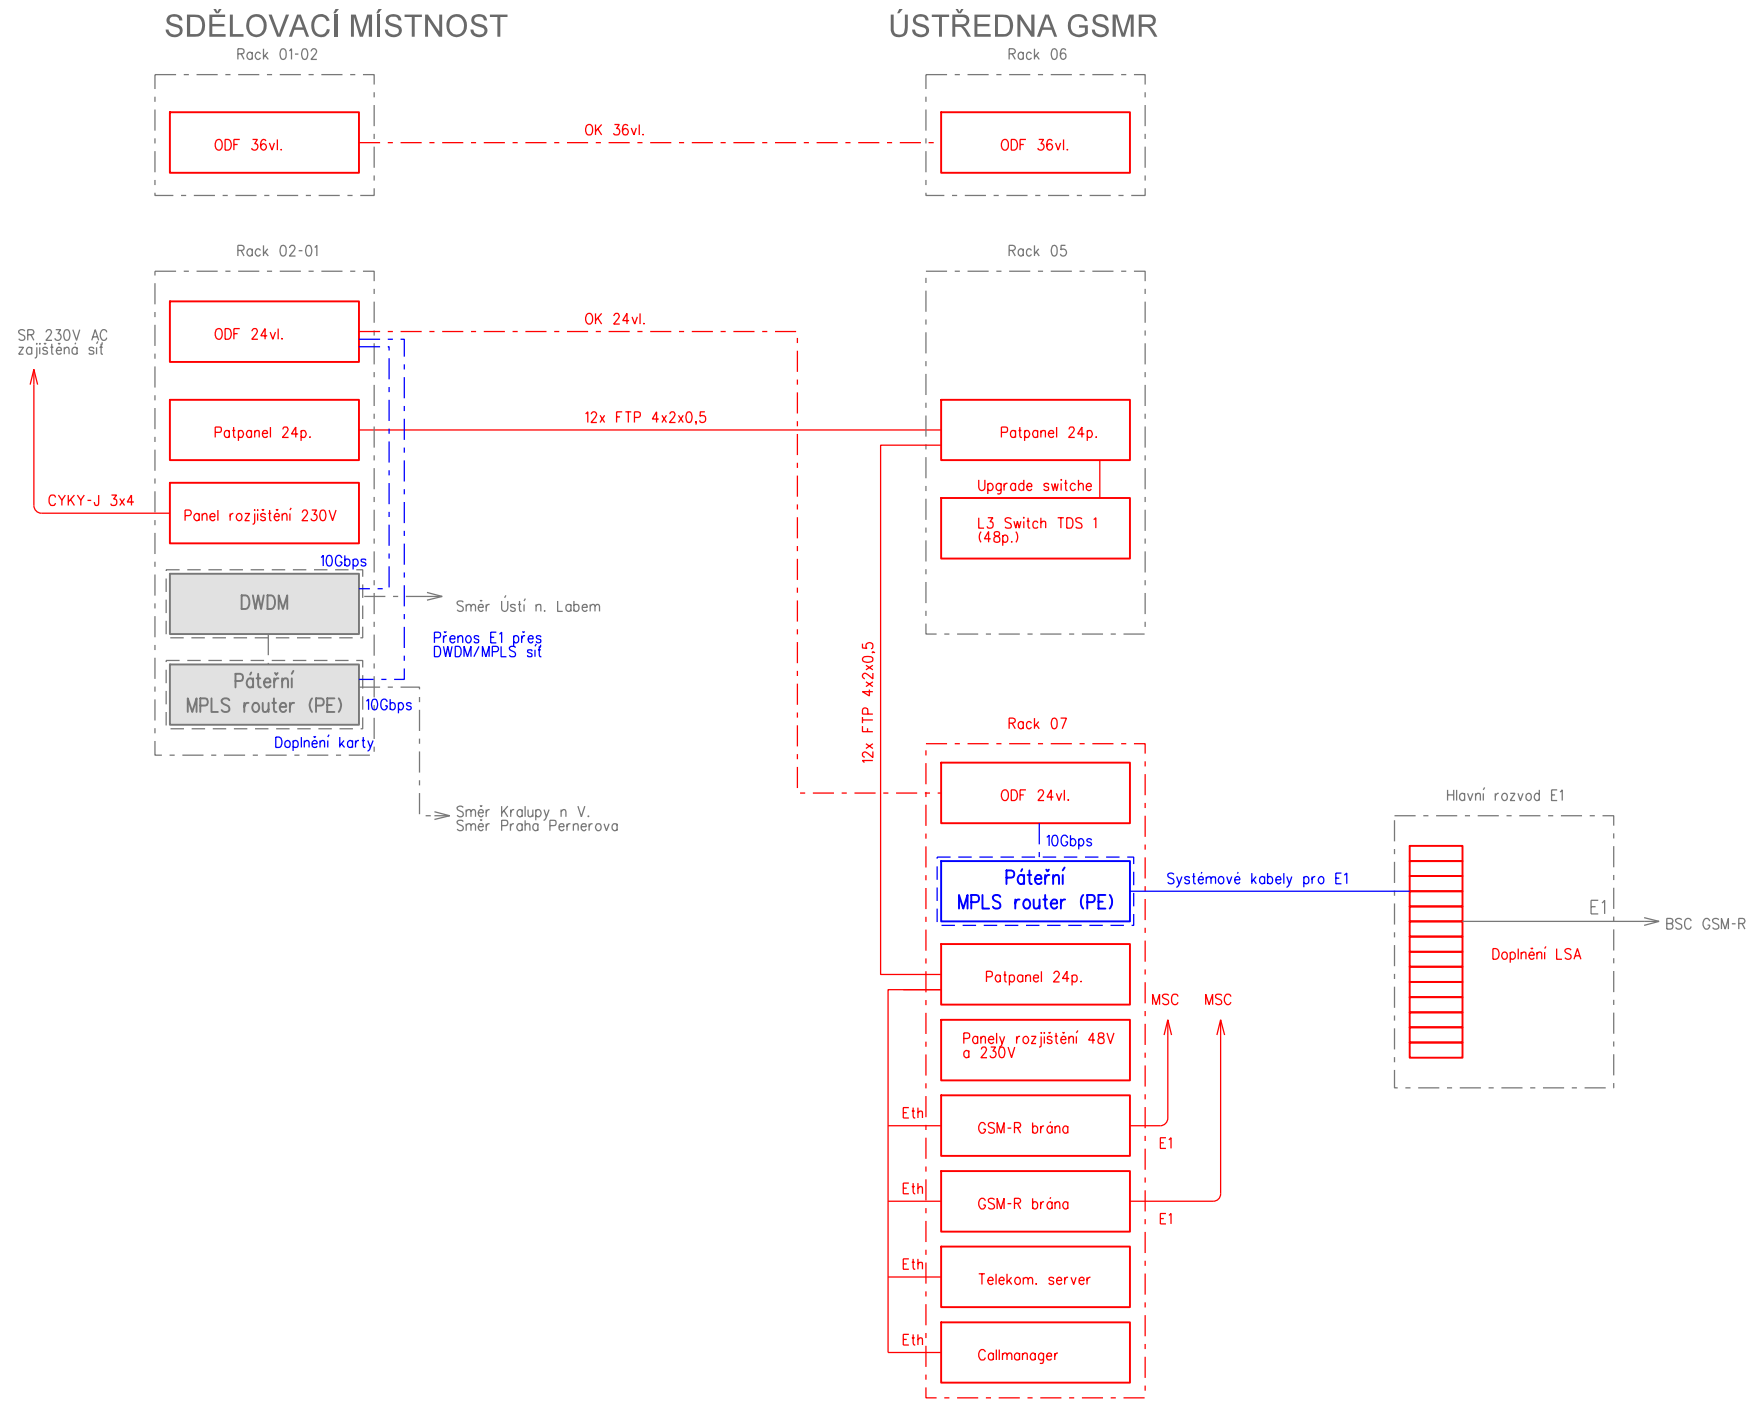

CDP PŘEROV

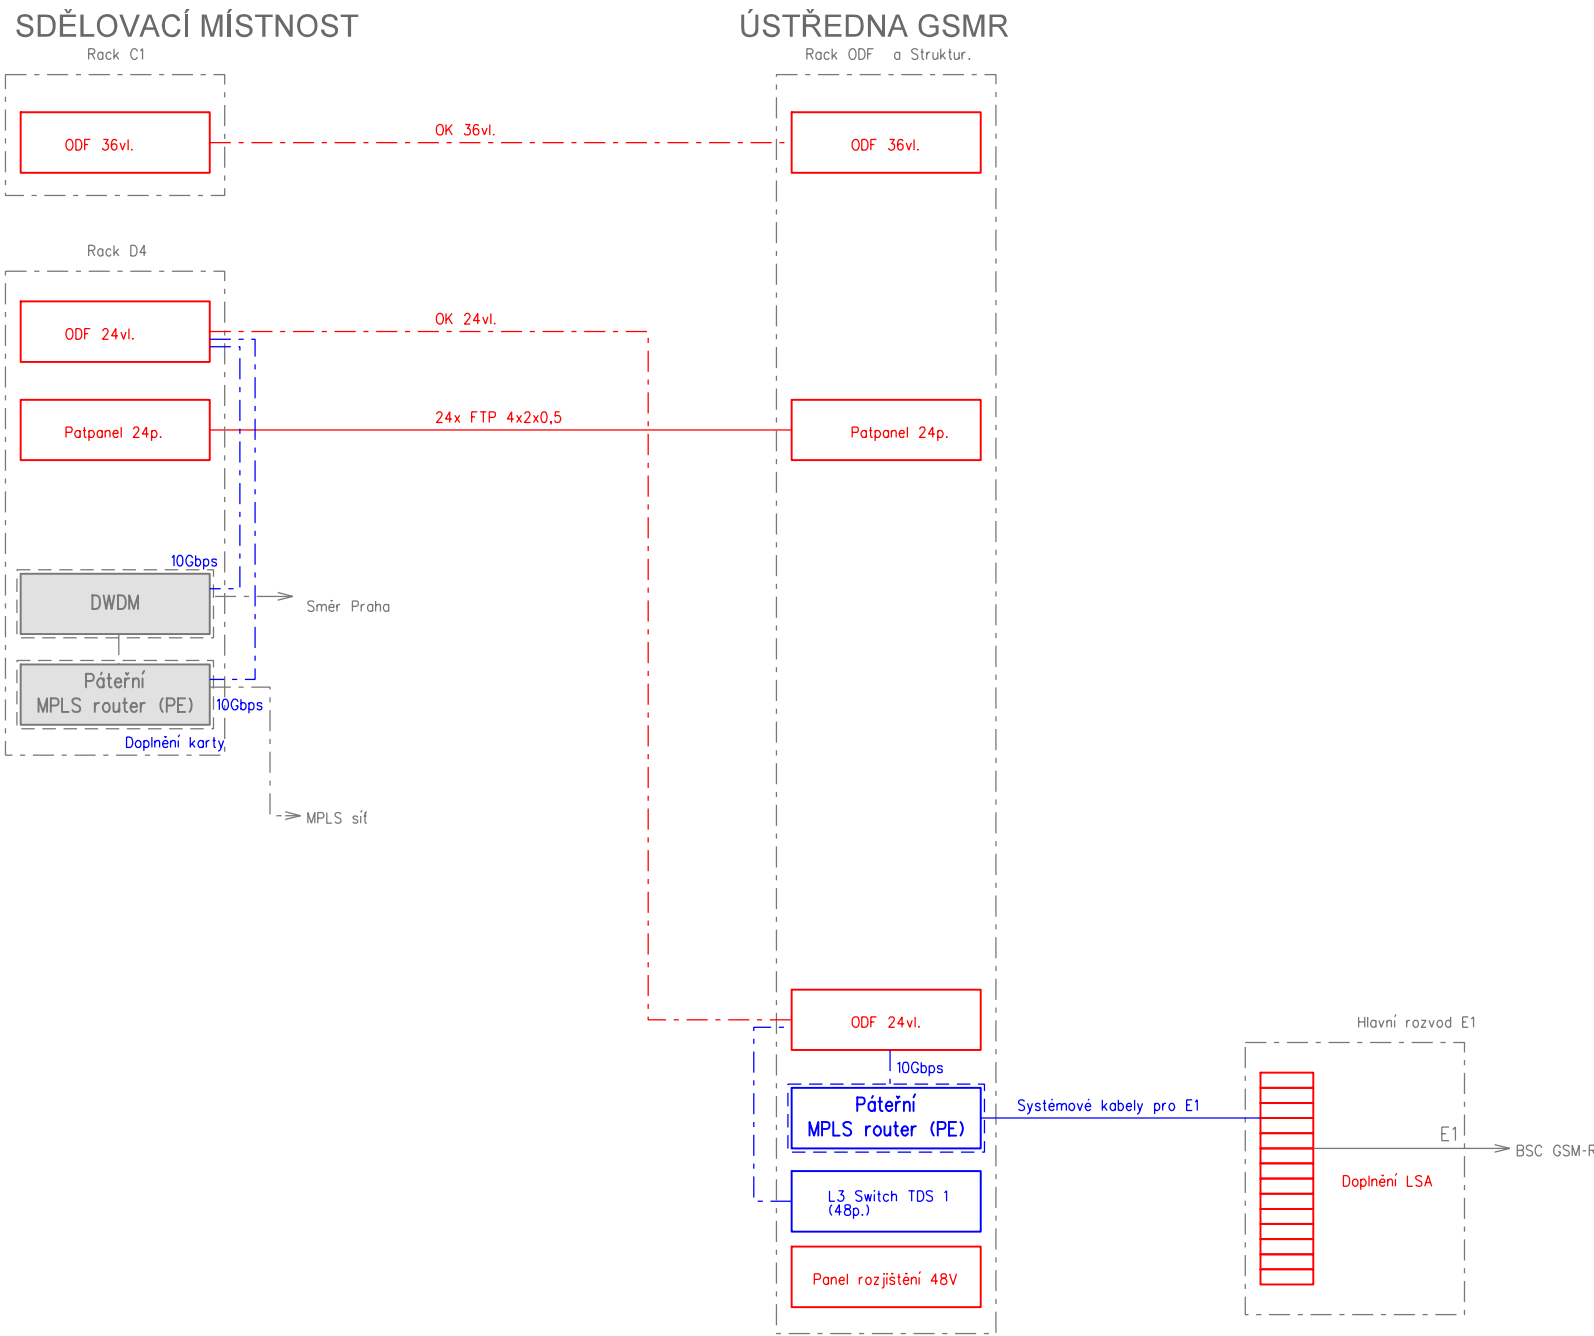

VYSVĚTLIVKY:


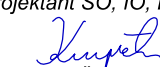


- kabelové propojení metalické (datový kabel, patchcord)
- kabelové propojení metalické (TK, MK, DK)
- kabelové propojení optické (patchcord, DOK, POK, MOK)
- Sdělovací zařízení budované v rámci této části D.2
- Sdělovací zařízení budované v rámci této stavby, v jiných PS
- Zařízení a propojení řešená v rámci jiných staveb
- Zařízení a propojení stávající

VÝŠKOVÝ SYSTÉM BpV SOUŘADNICOVÝ SYSTÉM S-JTSK ±0,000 = xxx,xx m n. m.

Číslo změny:	Obsah změny:	Datum změny:
01	-	-
02	-	-
03	-	-

Investor:	Správa železniční dopravní cesty, s.o. Dlážděná 1003/7, 110 00 Praha 1
	Stavební správa západ se sídlem v Praze Sokolovská 278/1955, 190 00 Praha 9

Generální projektant:	SUDOP PRAHA a.s. Olšanská 1a, 130 80 Praha 3 tel.: +420 267 094 111 e-mail: praha@sudop.cz	Hlavní inženýr projektu:	ING. OLDŘICH HORA
		Garant profese:	ING. OLDŘICH HORA

Středisko: ELEKTROTECHNIKY, TRAKCE, SDĚLOVACÍ A ZABEZPEČOVACÍ TECHNIKY			
Vedoucí střediska:	Odpovědný projektant SO, IO, PS:	Vypracoval:	Kontroloval:
ING. MARTIN RAIBR 	ING. ONDŘEJ KRUPÍČKA 	ING. ONDŘEJ KRUPÍČKA 	ING. OLDŘICH HORA 

Název akce:	Číslo smlouvy:	
	17 035 208	
GSM-R CHOMUTOV - CHEB	Projektový stupeň:	
	DUR	
Část: ŽELEZNIČNÍ SDĚLOVACÍ ZAŘÍZENÍ CENTRÁLNÍ A UŽIVATELSKÉ ČÁSTI SÍTĚ, ZAPOJOVAČE	Datum:	
	09/2018	
Název přílohy: SCHÉMA ÚPRAV V OBJEKTU PERNEROVA A CDP PŘEROV	Číslo části:	
	D.2.6	
	Měřítko:	Počet formátů:
	-	4xA4
Číslo přílohy:		4