


SCHÉMA KABELIZACE

PS 705 ZAFUKOVÁNÍ OK V ÚSEKU KARLOVY VARY - STARÁ ROLE

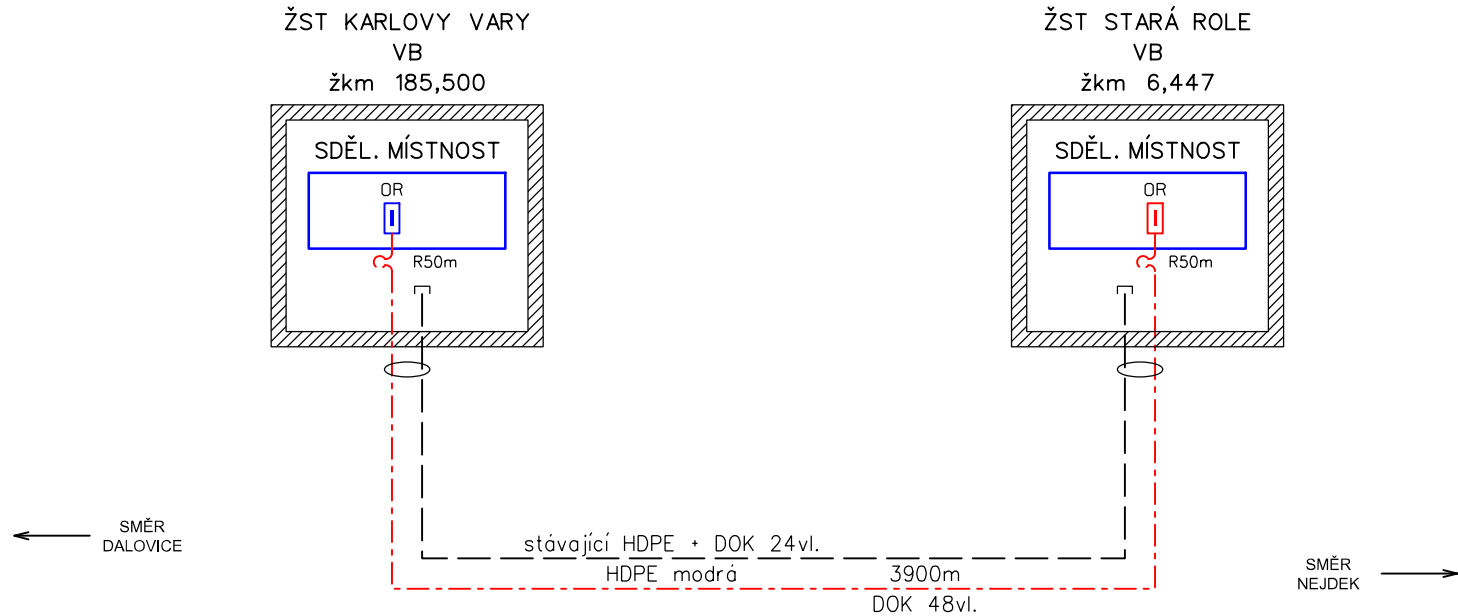

VYSVĚTLIVKY:

- Traťový metalický kabel typu TCEPKPFLEZE
- Ochranná trubka HDPE 40/33
- Optický kabel SM
- Kabelová komora KK
- Ukončení kabelů zářezovou technikou (ochrana vedeníbleskojistkami)
- Optický rozvaděč OR
- Rezerva na kabelu (R=50metrů)

POZNÁMKA:

-

LEGENDA:

- řeší PS 709
- řeší jiný PS nebo SO této stavby
- stávající stav

VÝŠKOVÝ SYSTÉM Bpv SOUŘADNICOVÝ SYSTÉM S-JTSK ±0,000 = xxx,xx m n. m.

Číslo změny:	Obsah změny:	Datum změny:
01	-	-
02	-	-
03	-	-

Investor:		Správa železniční dopravní cesty, s.o. Dlážděná 1003/7, 110 00 Praha 1
		Stavební správa západ se sídlem v Praze Sokolovská 278/1955, 190 00 Praha 9

Generální projektant:		SUDOP PRAHA a.s.	Hlavní inženýr projektu:
		Olšanská 1a, 130 80 Praha 3	ING. OLDŘICH HORA
tel.: +420 267 094 111			
fax: +420 224 230 316			
		e-mail: praha@sudop.cz	Garant profese:
			ING. OLDŘICH HORA

Středisko:			
ELEKTROTECHNIKY, TRAKCE, SDĚLOVACÍ A ZABEZPEČOVACÍ TECHNIKY			
Vedoucí střediska:	Odpovědný projektant SO, IO, PS:	Vypracoval:	Kontroloval:
ING. MARTIN RAIBR	ING. PAVEL ROHÁČ	ING. PAVEL ROHÁČ	ING. OLDŘICH HORA

Název akce:	Číslo smlouvy:	
	17 035 208	
GSM-R CHOMUTOV - CHEB	Projektový stupeň:	
	DUR	
Část: ŽELEZNIČNÍ SDĚLOVACÍ ZAŘÍZENÍ KABELIZACE PS 705 ZAFUKOVÁNÍ OK V ÚSEKU KARLOVY VARY - STARÁ ROLE	Datum:	
	09/2018	
Název přílohy:	Číslo části:	
	D.2.7	
SCHÉMA KABELIZACE, PS 705	Měřítko:	Počet formátů:
		3x A4
		Číslo přílohy:
		3.6