


SCHÉMA KABELIZACE

PS 706 DOK V ÚSEKU CHOMUTOV - KADAŇ PRUNĚŘOV

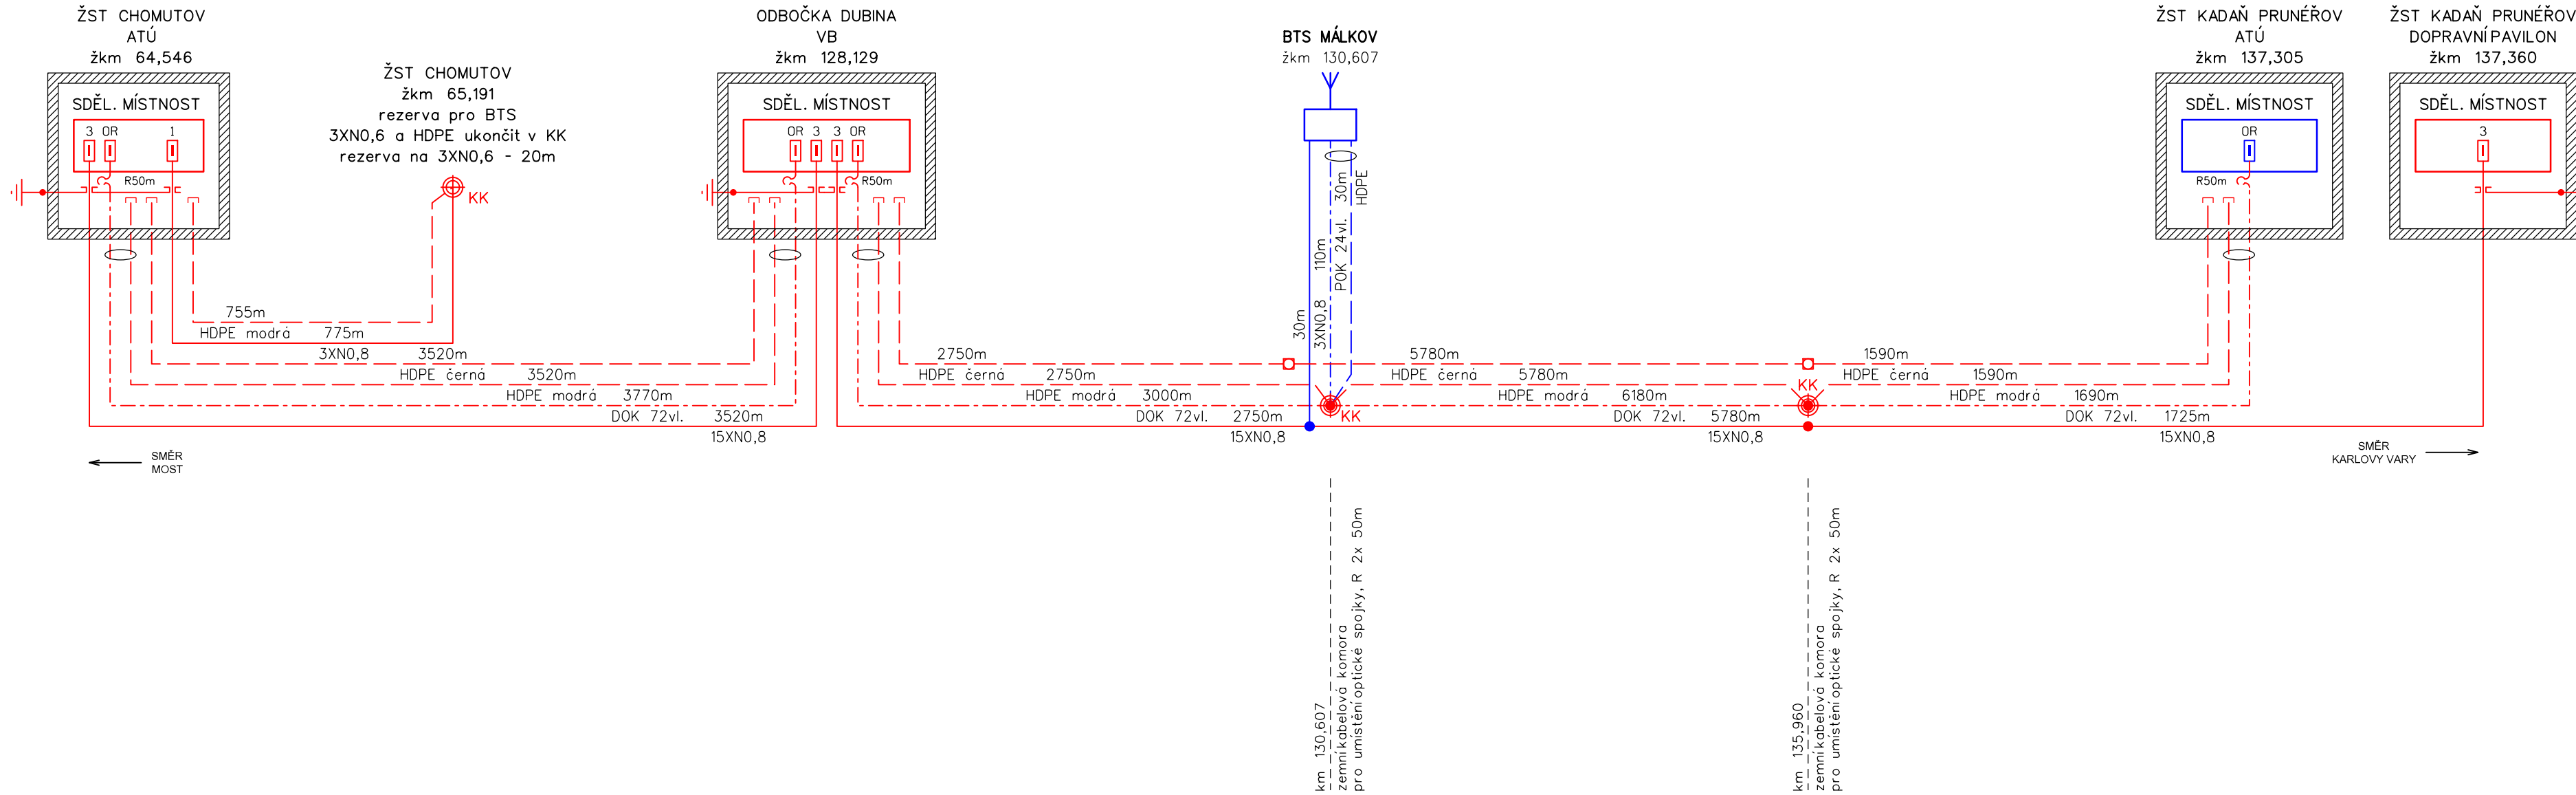

VYSVĚTLIVKY:

- — — — — - Traťový metalický kabel typu TCEPKPFLEZE
- — — — — - Ochranná trubka HDPE 40/33
- --- --- - Optický kabel SM
- KK - Kabelová komora KK
- — — — — - Ukončení kabelů zářezovou technikou (ochrana vedeníbleskojistkami)
- OR - Optický rozvaděč OR
- R50m - Rezerva na kabelu (R=50metrů)

POZNÁMKA:

- 
- řeší PS 705
- řeší jiný PS nebo SO této stavby
- stávající stav

LEGENDA:

VÝŠKOVÝ SYSTÉM BpV SOUŘADNICOVÝ SYSTÉM S-JTSK ±0,000 = xxx,xx m n. m.

Číslo změny:	Obsah změny:	Datum změny:
01	-	-
02	-	-
03	-	-

Investor:	Správa železniční dopravní cesty, s.o. Dlážděná 1003/7, 110 00 Praha 1
	Stavební správa západ se sídlem v Praze Sokolovská 278/1955, 190 00 Praha 9

Generální projektant:	SUDOP PRAHA a.s. Olšanská 1a, 130 80 Praha 3 tel.: +420 267 094 111 fax: +420 224 230 316 e-mail: praha@sudop.cz	Hlavní inženýr projektu: ING. OLDŘICH HORA
		Garant profese: ING. OLDŘICH HORA

Středisko: ELEKTROTECHNIKY, TRAKCE, SDĚLOVACÍ A ZABEZPEČOVACÍ TECHNIKY			
Vedoucí střediska:	Odpovědný projektant SO, IO, PS:	Vypracoval:	Kontroloval:
ING. MARTIN RAIBR	ING. PAVEL ROHÁČ	ING. PAVEL ROHÁČ	ING. OLDŘICH HORA

Název akce:		Číslo smlouvy:	
		17 035 208	
GSM-R CHOMUTOV - CHEB		Projektový stupeň:	
		DUR	
Část: ŽELEZNIČNÍ SDĚLOVACÍ ZAŘÍZENÍ KABELIZACE PS 706 DOK V ÚSEKU CHOMUTOV - KADAŇ PRUNĚŘOV		Datum:	
		09/2018	
		Číslo části:	
		D.2.7	
Název přílohy:		Měřítka:	Počet formátů:
			4x A4
SCHÉMA KABELIZACE		Číslo přílohy:	
		3.7	

DOKUMENT LZE UŽÍVAT POUZE VE SMYSLU PŘÍSLUŠNÉ SMLOUVY O DÍLO, ŽÁDNÁ JEHO ČÁST NEMŮŽE BÝT DLE ZÁKONA č.121/2000 Sb. KOPÍROVÁNA NEBO JINÝM ZPŮSOBEM ROZŠÍŘOVÁNA BEZ SOUHLASU SUDOP PRAHA a.s.