


GSM-R CHOMUTOV - CHEB

ŽST KYNŠPERK nad Ohří, TECHNOLOGICKÁ BUDOVA - 1.NP, UMÍSTĚNÍ ZAŘÍZENÍ (M 1:50)

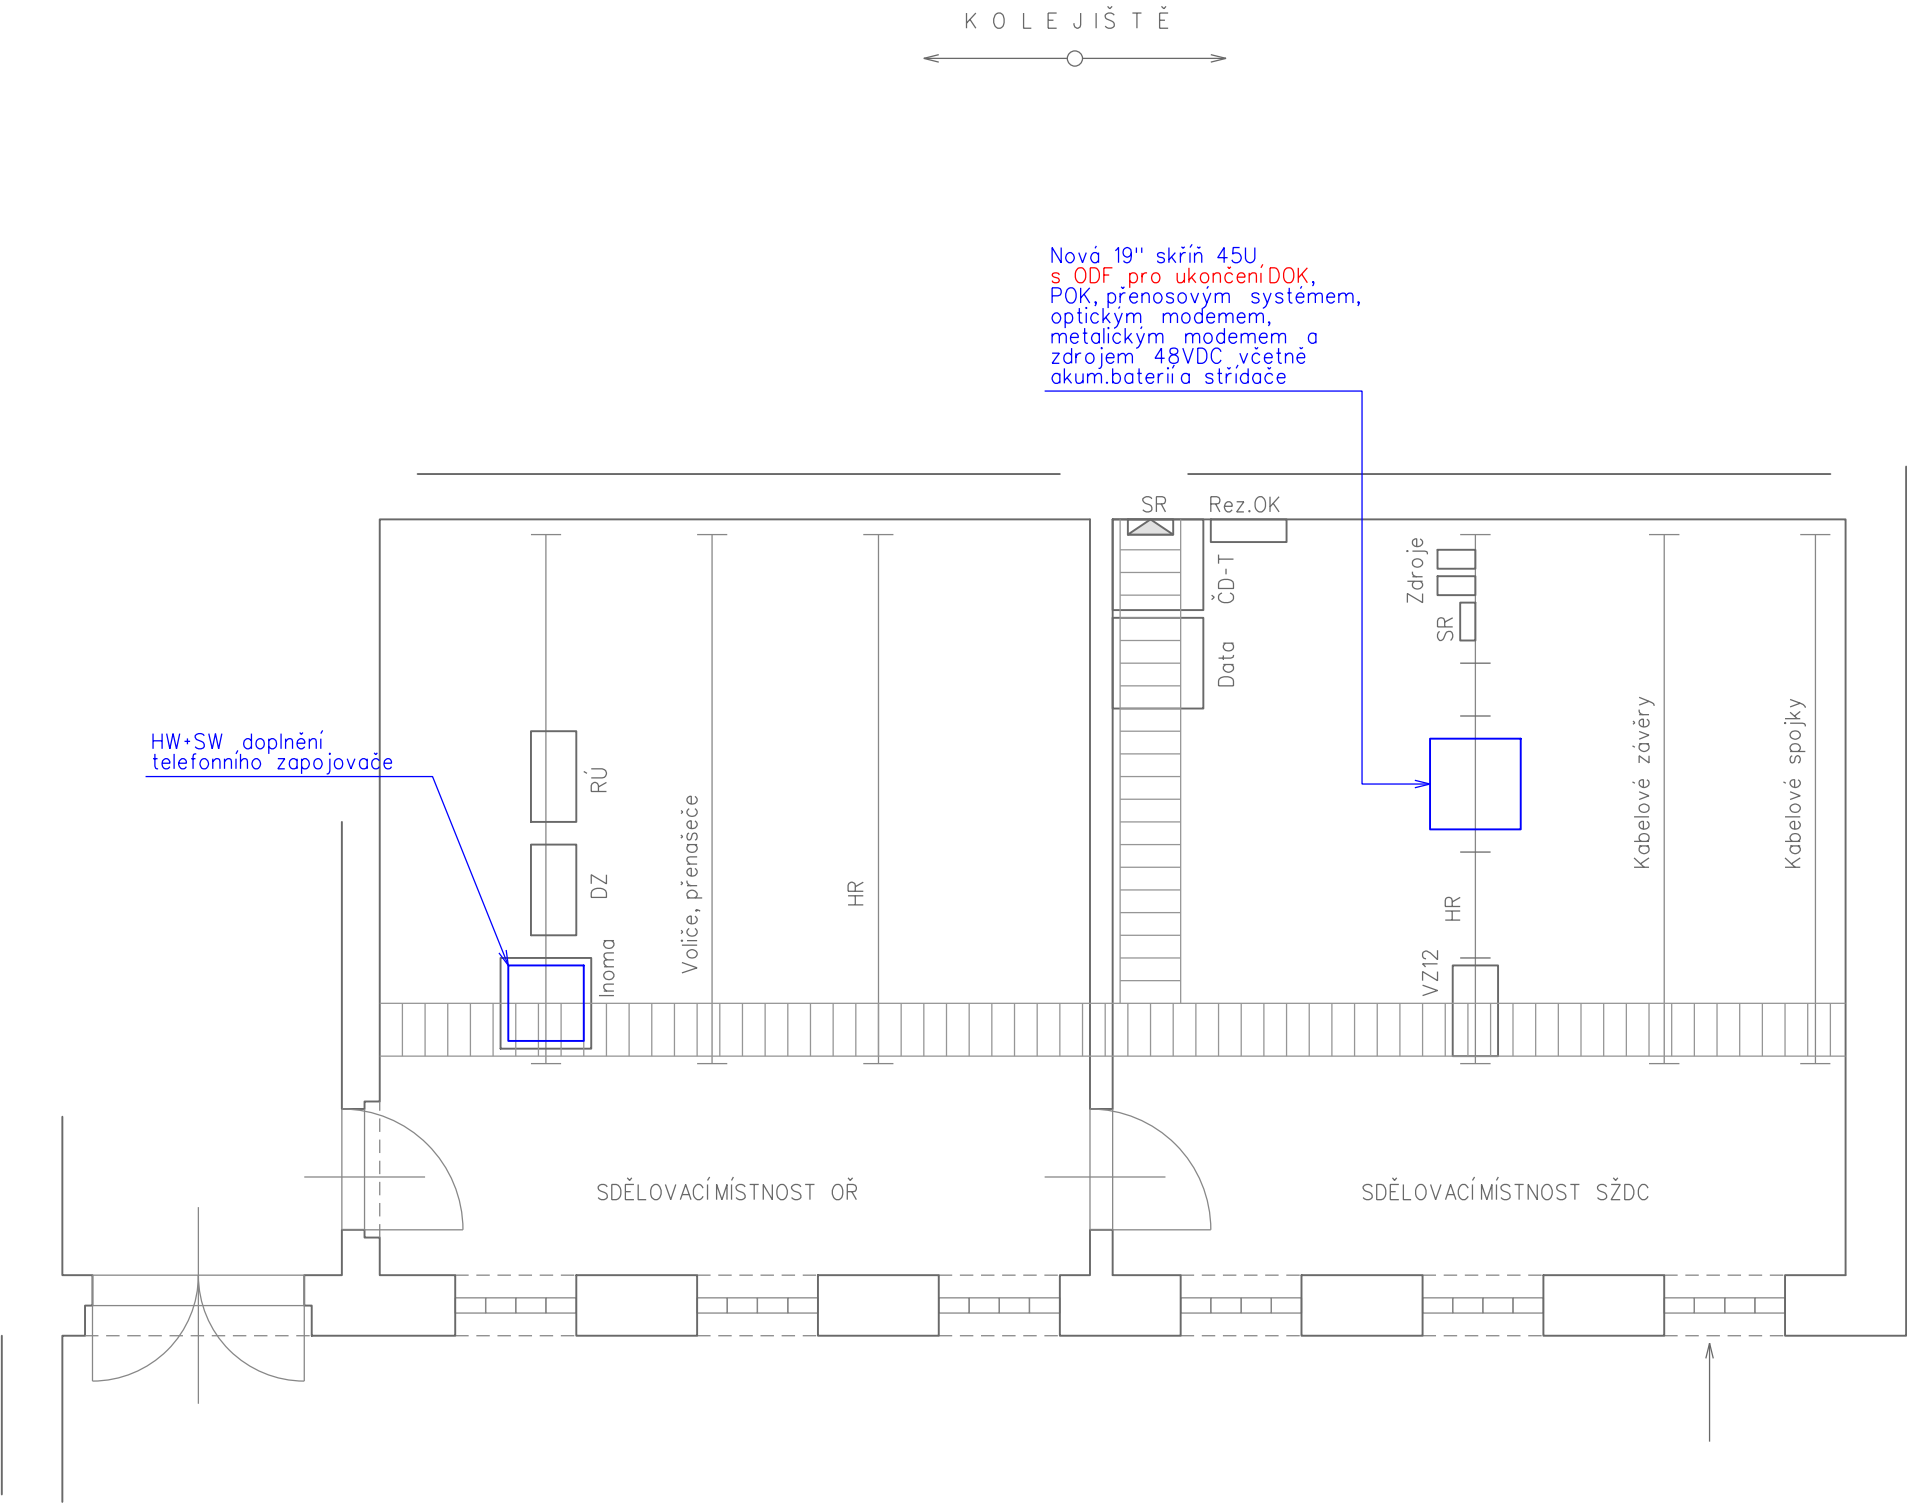

VYSVĚTLIVKY:

- Zařízení stávající
- Zařízení a propojení budovaná v rámci tohoto PS
- Zařízení a propojení budovaná v rámci jiných PS
- Zařízení a propojení přemstřovaná/demontovaná v rámci části D.2.2

VÝŠKOVÝ SYSTÉM Bpv SOUŘADNICOVÝ SYSTÉM S-JTSK ±0,000 = xxx,xx m n. m.

Číslo změny:	Obsah změny:	Datum změny:
01	-	-
02	-	-
03	-	-

Investor:	Správa železniční dopravní cesty, s.o. Dlážděná 1003/7, 110 00 Praha 1
	Stavební správa západ se sídlem v Praze Sokolovská 278/1955, 190 00 Praha 9

Generální projektant:	SUDOP PRAHA a.s. Olšanská 1a, 130 80 Praha 3 tel.: +420 267 094 111 fax: +420 224 230 316 e-mail: praha@sudop.cz	Hlavní inženýr projektu: ING. OLDŘICH HORA Garant profese: ING. OLDŘICH HORA
-----------------------	--	---

Středisko: ELEKTROTECHNIKY, TRAKCE, SDĚLOVACÍ A ZABEZPEČOVACÍ TECHNIKY			
Vedoucí střediska:	Odpovědný projektant SO, IO, PS:	Vypracoval:	Kontroloval:
ING. MARTIN RAIBR	ING. PAVEL ROHÁČ	ING. PAVEL ROHÁČ	ING. OLDŘICH HORA

Název akce:	Číslo smlouvy: 17 035 208	
GSM-R CHOMUTOV - CHEB	Projektový stupeň: DUR	
Část:	Datum: 09/2018	
ŽELEZNIČNÍ SDĚLOVACÍ ZAŘÍZENÍ KABELIZACE	Číslo části: D.2.7	
Název přílohy:	Měřítko: 1:50	Počet formátů: 3x A4
ŽST KYNŠPERK nad Ohří, umístění zařízení	Číslo přílohy: 4.2	