


GSM-R CHOMUTOV - CHEB

ŽST DALOVICE, UMÍSTĚNÍ ZAŘÍZENÍ (M 1:50)

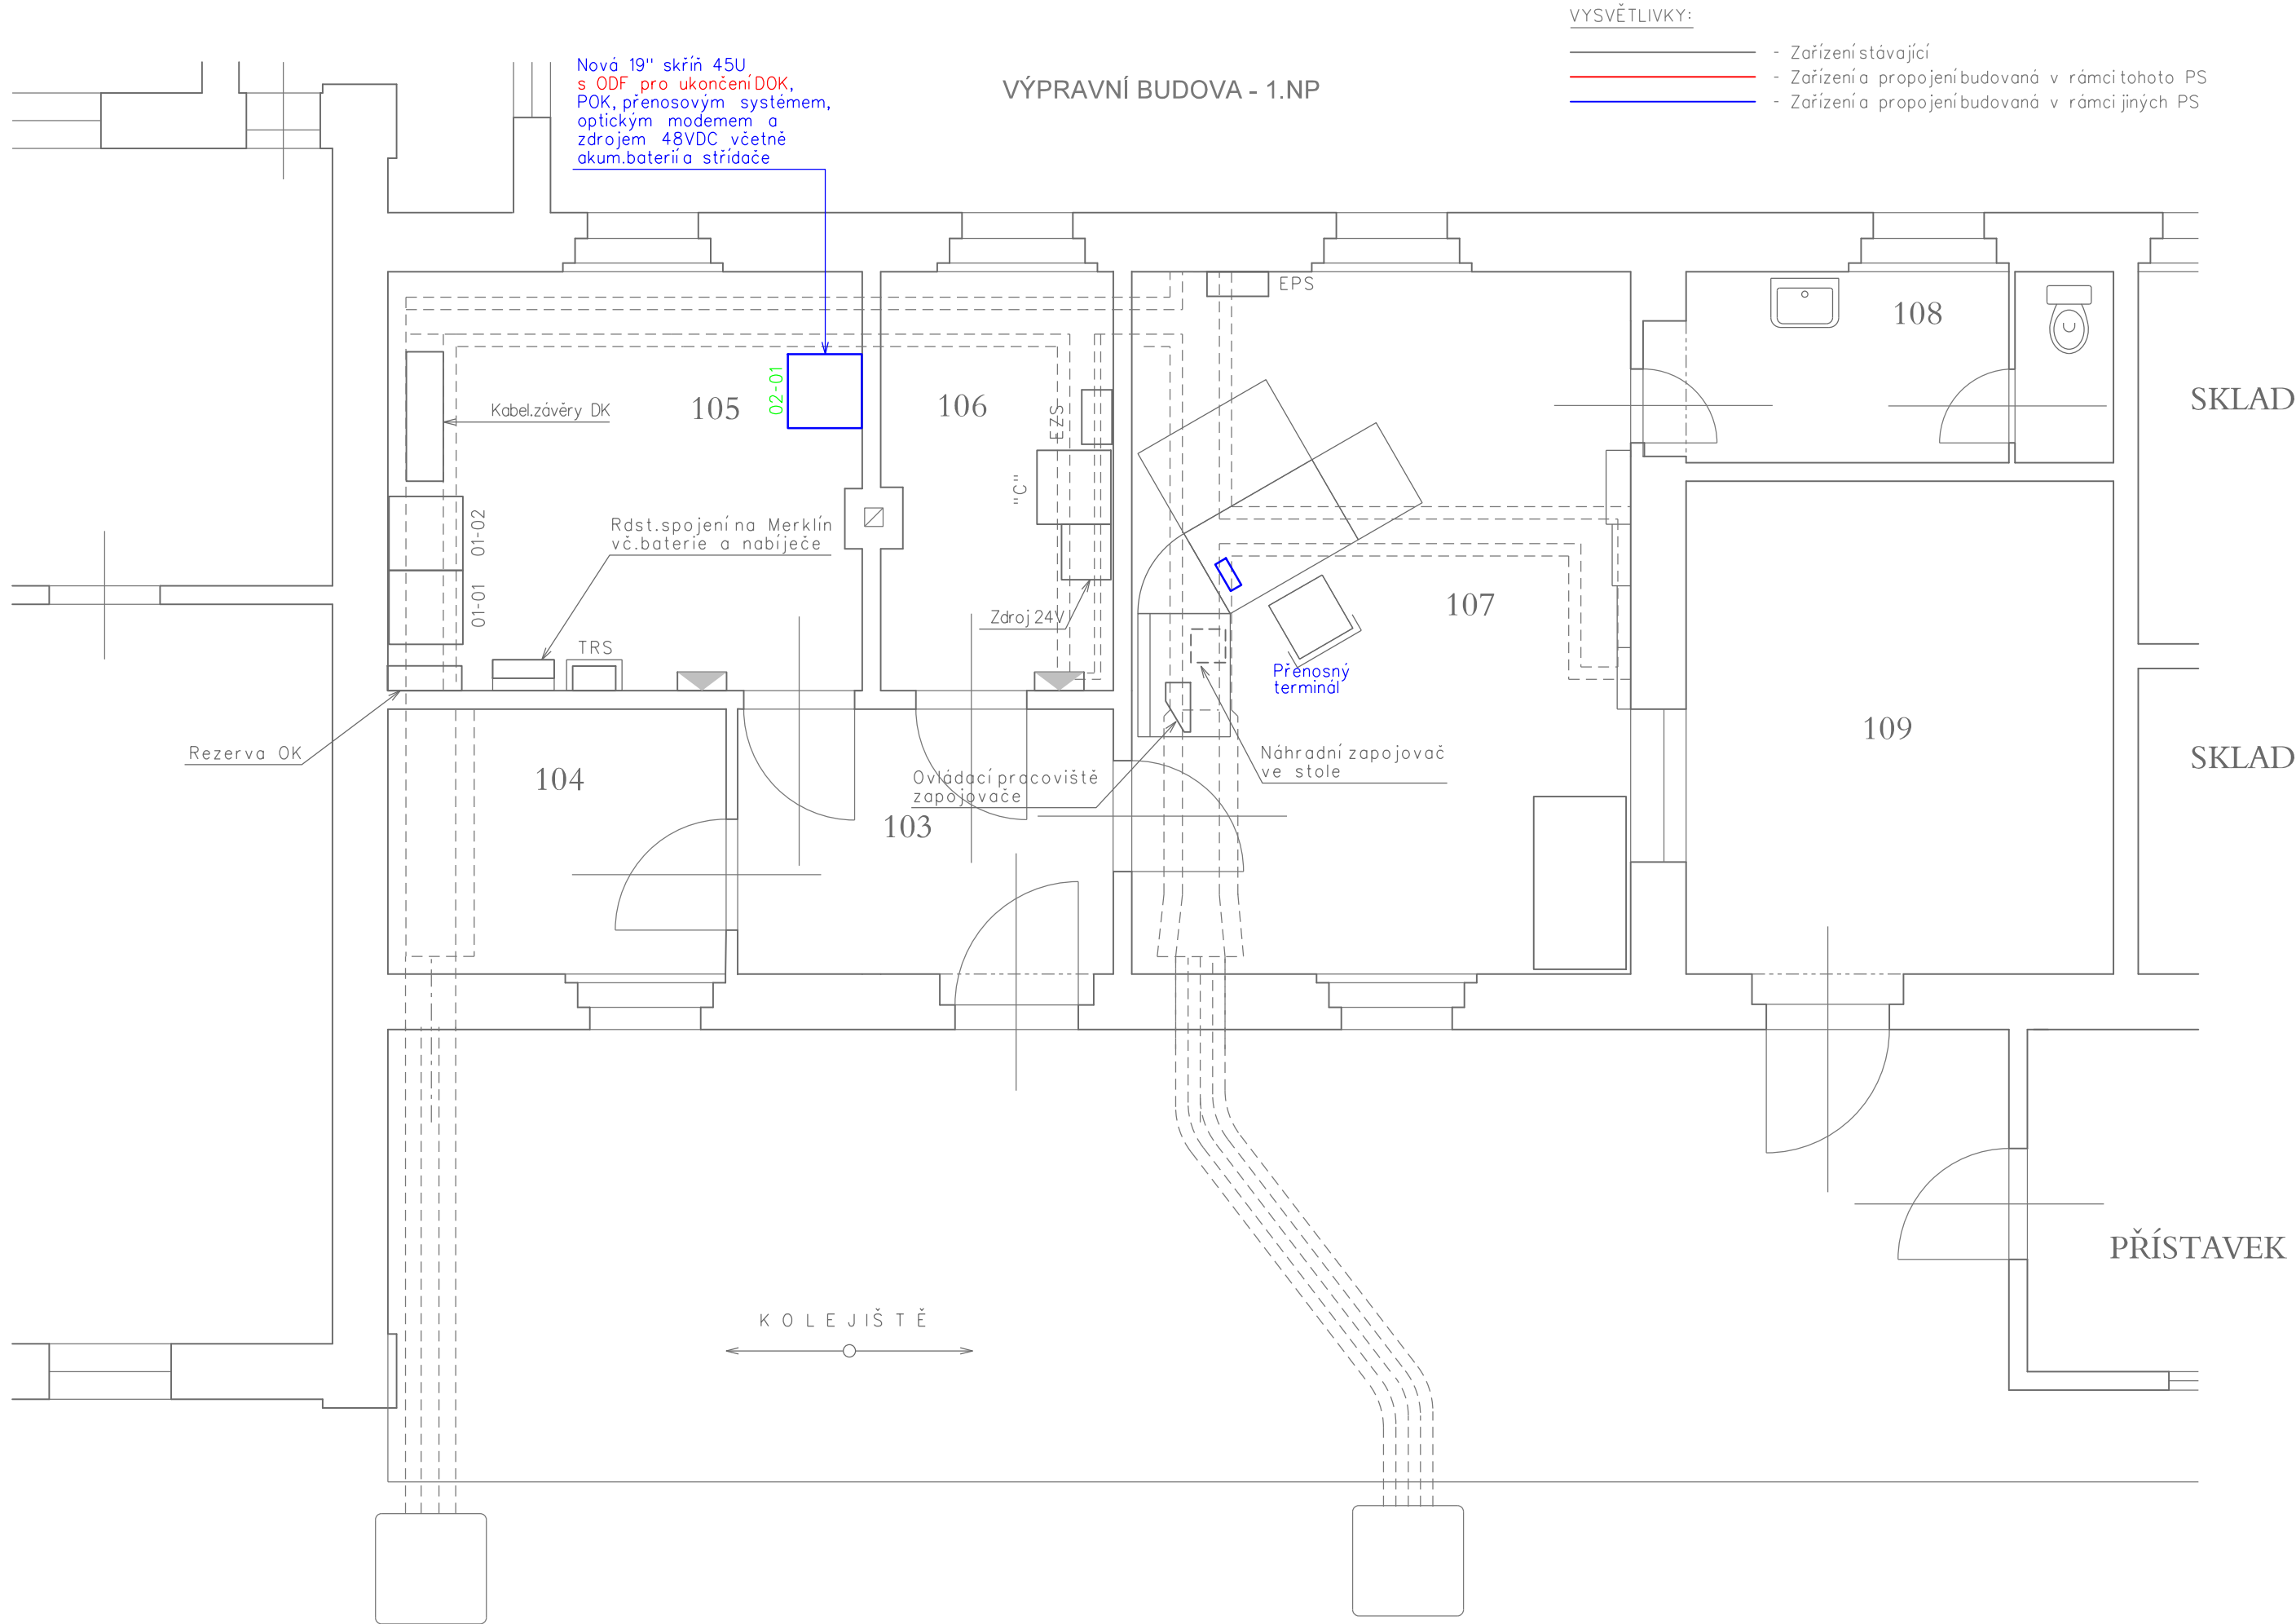

VÝŠKOVÝ SYSTÉM Bpv SOUŘADNICOVÝ SYSTÉM S-JTSK ±0,000 = xxx,xx m n. m.

| Číslo změny: | Obsah změny: | Datum změny: |
|--------------|--------------|--------------|
| 01 | - | - |
| 02 | - | - |
| 03 | - | - |

| | |
|-----------|--|
| Investor: | Správa železniční dopravní cesty, s.o. Dlážděná 1003/7, 110 00 Praha 1 |
| | Stavební správa západ se sídlem v Praze Sokolovská 278/1955, 190 00 Praha 9 |

| | | |
|-----------------------|--|---|
| Generální projektant: | SUDOP PRAHA a.s. Olšanská 1a, 130 80 Praha 3 tel.: +420 267 094 111 fax: +420 224 230 316 e-mail: praha@sudop.cz | Hlavní inženýr projektu: ING. OLDŘICH HORA Garant profese: ING. OLDŘICH HORA |
|-----------------------|--|---|

| | | | |
|---|--|---------------------------------|-----------------------------------|
| Středisko: ELEKTROTECHNIKY, TRAKCE, SDĚLOVACÍ A ZABEZPEČOVACÍ TECHNIKY | | | |
| Vedoucí střediska: ING. MARTIN RAIBR | Odpovědný projektant SO, IO, PS: ING. PAVEL ROHÁČ | Vypracoval: ING. PAVEL ROHÁČ | Kontroloval: ING. OLDŘICH HORA |

| | | |
|--|------------------------------|-------------------------|
| Název akce: | Číslo smlouvy: 17 035 208 | |
| GSM-R CHOMUTOV - CHEB | Projektový stupeň: DUR | |
| Část: ŽELEZNIČNÍ SDĚLOVACÍ ZAŘÍZENÍ KABELIZACE | Datum: 09/2018 | |
| Název přílohy: | Číslo části: D.2.7 | |
| | Měřítko: 1:50 | Počet formátů: 3x A4 |
| ŽST DALOVICE, UMÍSTĚNÍ ZAŘÍZENÍ | Číslo přílohy: 4.12 | |