


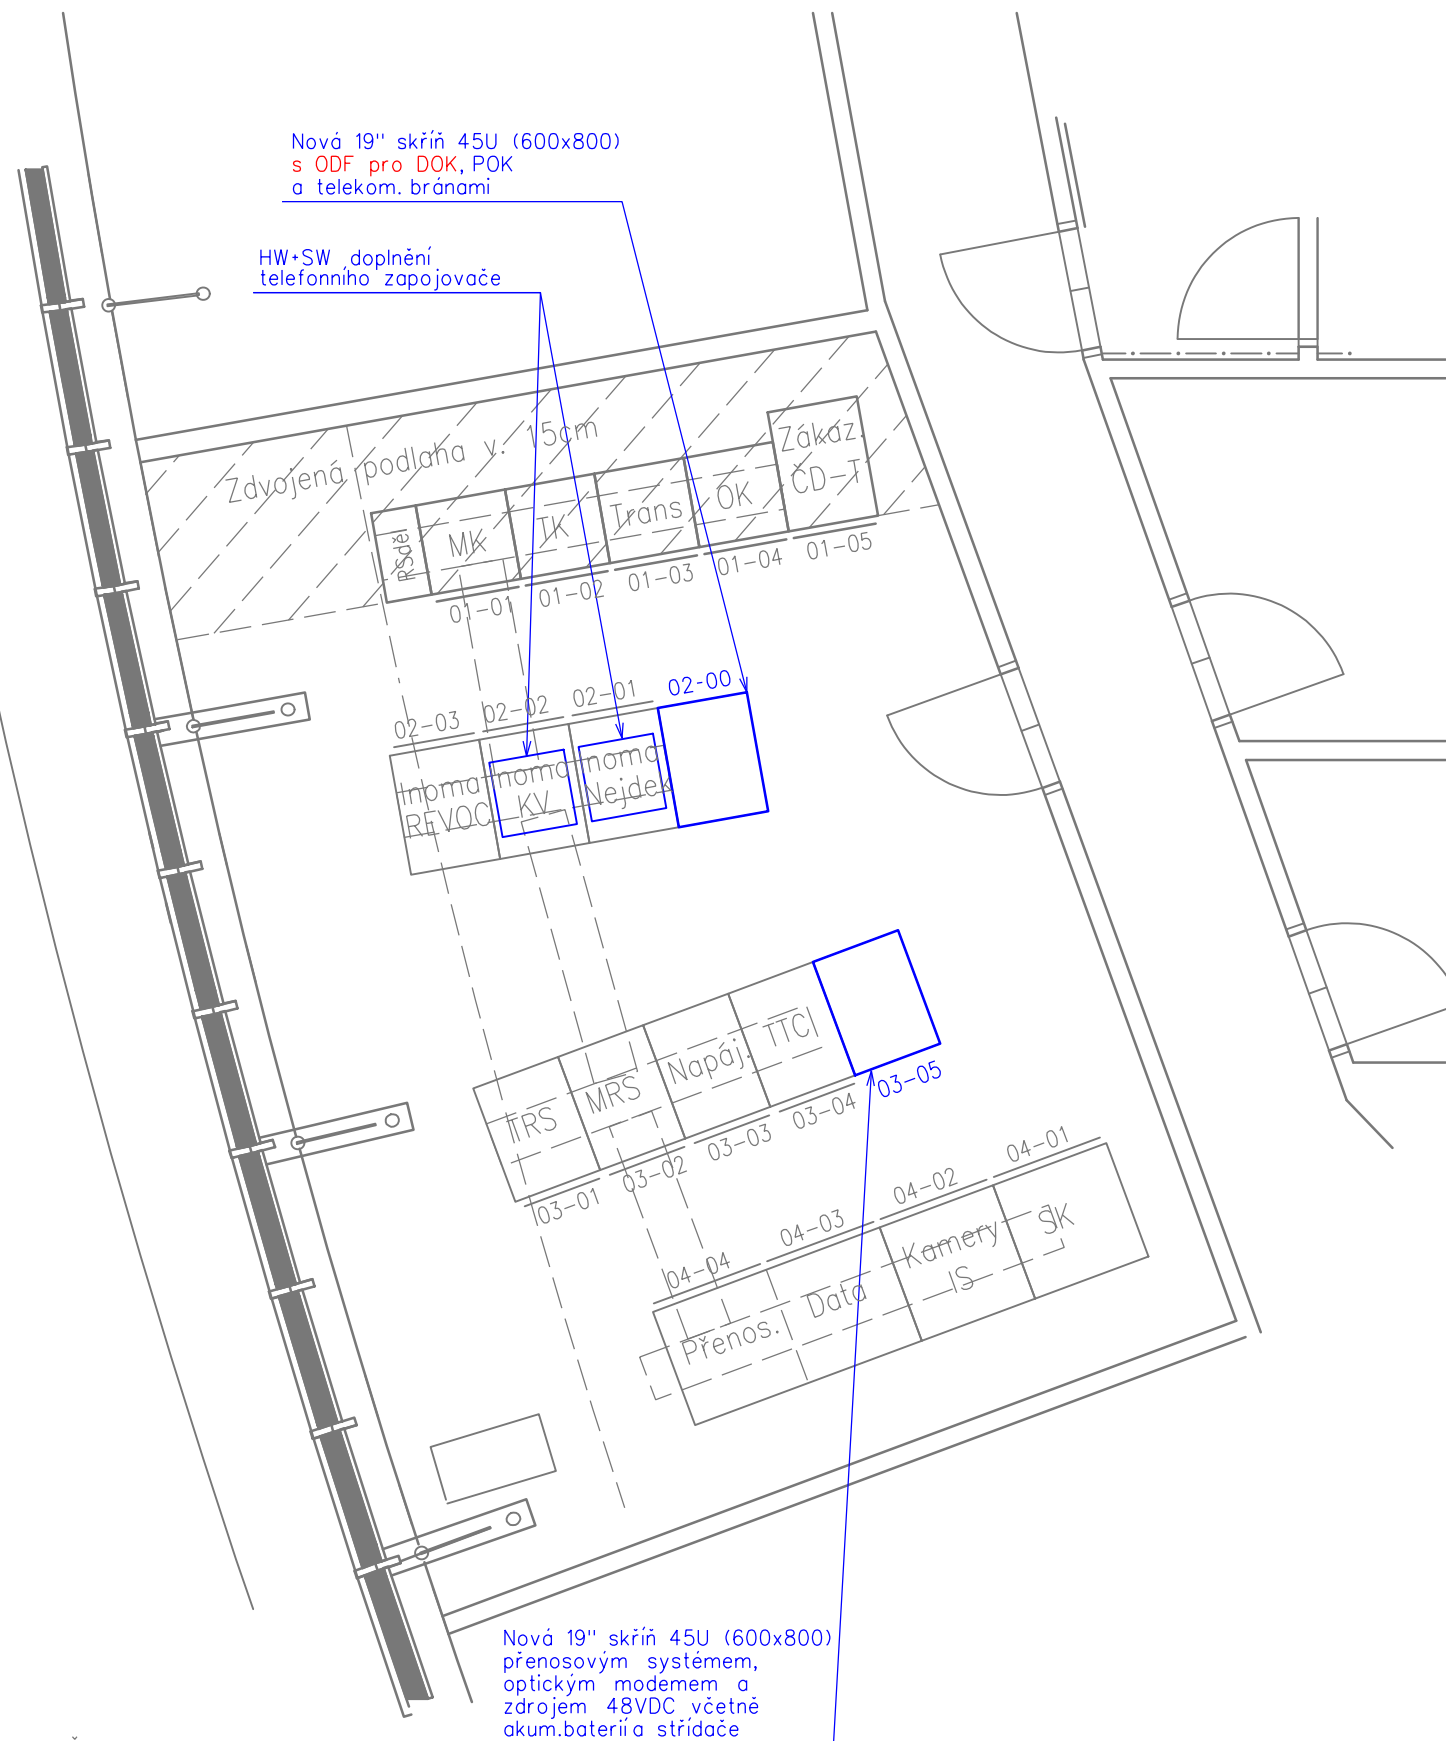

ŽST KARLOVY VARY, UMÍSTĚNÍ ZAŘÍZENÍ (M 1:50)


 




- \_\_\_\_\_ - Zařízení stávající
- \_\_\_\_\_ - Zařízení a propojení budovaná v rámci tohoto PS
- \_\_\_\_\_ - Zařízení a propojení budovaná v rámci jiných PS

Číslo změny:	Obsah změny:	Datum změny:
01	-	-
02	-	-
03	-	-

<p><i>Investor:</i></p>  <p><i>Správa železniční dopravní cesty</i></p>	<p>Správa železniční dopravní cesty, s.o.          Dlážděná 1003/7, 110 00 Praha 1</p> <p>Stavební správa západ se sídlem v Praze          Sokolovská 278/1955, 190 00 Praha 9</p>
--	--

<p>Generální projektant:</p>  <p><b>SUDOP PRAHA</b></p>	<p>SUDOP PRAHA a.s. Olšanská 1a, 130 80 Praha 3 tel.: +420 267 094 111 fax: +420 224 230 316 e-mail: praha@sudop.cz</p>	<p><i>Hlavní inženýr projektu:</i> ING. OLDŘICH HORA</p>
	<p><i>Garant profese:</i> ING. OLDŘICH HORA</p>	

<p><b>Středisko:</b></p> <p><b>ELEKTROTECHNIKY, TRAKCE, SDĚLOVACÍ A ZABEZPEČOVACÍ TECHNIKY</b></p>			
<p><b>Vedoucí střediska:</b></p> <p></p> <p>ING. MARTIN RAIBR</p>	<p><b>Odpovědný projektant SO, IO, PS:</b></p> <p></p> <p>ING. PAVEL ROHÁČ</p>	<p><b>Vypracoval:</b></p> <p></p> <p>ING. PAVEL ROHÁČ</p>	<p><b>Kontroloval:</b></p> <p></p> <p>ING. OLDŘICH HORA</p>

Název akce:	Číslo smlouvy:	
	17 035 208	
GSM-R CHOMUTOV - CHEB	Projektový stupeň:	
	DUR	
Část:	Datum:	
	09/2018	
ŽELEZNIČNÍ SDĚLOVACÍ ZAŘÍZENÍ KABELIZACE	Číslo části:	
	D.2.7	
Název přílohy:	Měřítko:	Počet formátů:
	1:50	2x A4
ŽST KARLOVY VARY, umístění zařízení	Číslo přílohy:	
	4.13	