
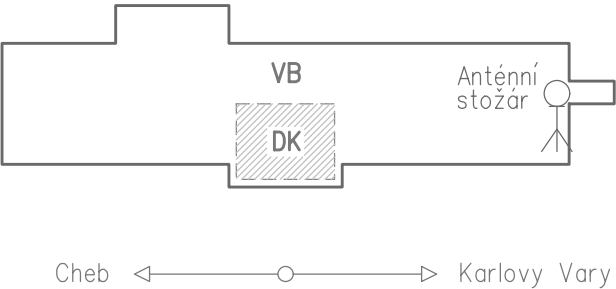


GSM-R ÚSTÍ n/L - OLDŘICHOV u Duchcova/ÚPOŘINY - MOST - CHEB

ŽST NOVÉ SEDLO u Lokte, UMÍSTĚNÍ ZAŘÍZENÍ (M 1:50)

VYSVĚTLIVKY:

- Zařízení stávající
- Zařízení a propojení budovaná v rámci SO811
- Zařízení a propojení budovaná v rámci jiných částí dokumentace

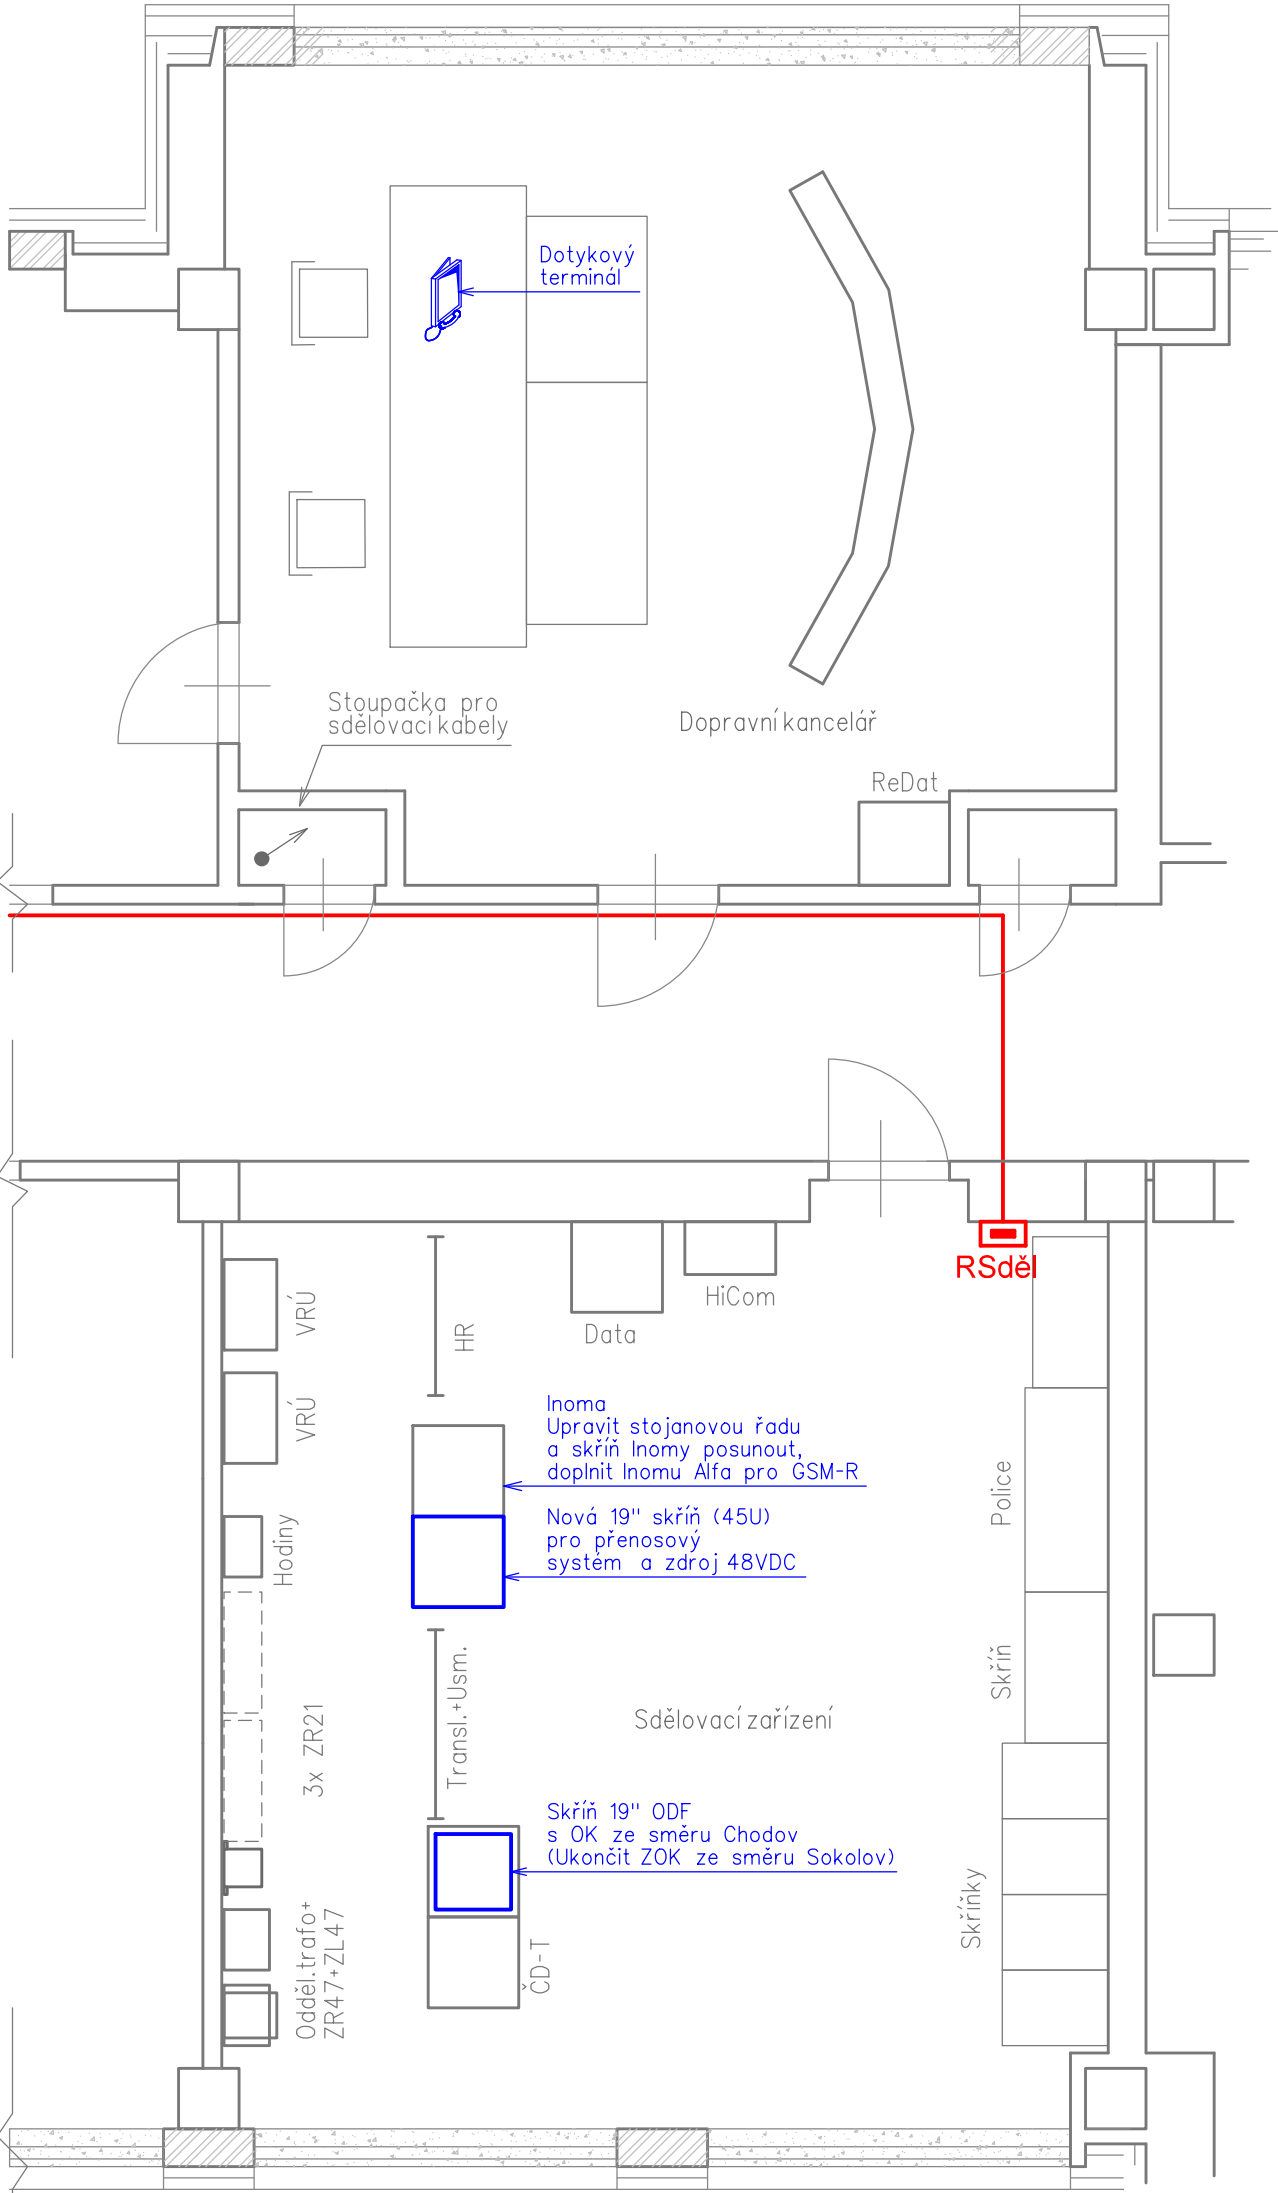





VÝŠKOVÝ SYSTÉM Bpv SOUŘADNICOVÝ SYSTÉM S-JTSK ±0,000 = xxx,xx m n. m.

Číslo změny:	Obsah změny:	Datum změny:
01	-	-
02	-	-
03	-	-

Investor:		Správa železniční dopravní cesty, s.o. Dlážděná 1003/7, 110 00 Praha 1	
		Stavební správa západ se sídlem v Praze Sokolovská 278/1955, 190 00 Praha 9	

Generální projektant:		SUDOP PRAHA a.s. Olšanská 1a, 130 80 Praha 3 tel.: +420 267 094 111 fax: +420 224 230 316 e-mail: praha@sudop.cz	
		Hlavní inženýr projektu: ING. OLDŘICH HORA	
		Garant profese: ING. OLDŘICH HORA	

Středisko: ELEKTROTECHNIKY, TRAKCE, SDĚLOVACÍ A ZABEZPEČOVACÍ TECHNIKY			
Vedoucí střediska:		Odpovědný projektant SO, IO, PS:	
			
ING. MARTIN RAIBR		ING. EDUARD KOŠTÁL	
		Vypracoval:	
			
		Kontroloval:	
			
		ING. KAREL KOŠAŘ	

Název akce:		Číslo smlouvy:	
		17 035 208	
		Projektový stupeň:	
		DUR	
Část:		Datum:	
STAVEBNÍ ČÁST, TRAKČNÍ A ENERGETICKÁ ZAŘÍZENÍ, ROZVODY VN, NN, OSVĚTLENÍ A DÁLKOVÉ OVLÁDÁNÍ ODPOJOVAČŮ SO 811 - ÚPRAVY ROZVODŮ NN V ŽST V ÚSEKU CHOMUTOV - CHEB		09/2018	
		Číslo části:	
		E.3.6.1	
Název přílohy:		Měřítko:	Počet formátů:
		1:50	3x A4
		Číslo přílohy:	2.2

DOKUMENT LZE UŽÍVAT POUZE VE SMYSLU PŘÍSLUŠNÉ SMLUVY O DÍLO. ŽÁDNÁ JEHO ČÁST NEMŮŽE BYT DLE ZÁKONA č.121/2000 Sb., KOPÍROVÁNA NEBO JINÝM ZPŮSOBEM ROZŠÍŘOVÁNA BEZ SOUHLASU SUDOP PRAHA a.s.