


GSM-R ÚSTÍ n/L - OLDŘICHOV u Duchcova/ÚPOŘINY - MOST - CHEB

ŽST SOKOLOV, UMÍSTĚNÍ ZAŘÍZENÍ (M 1:50)

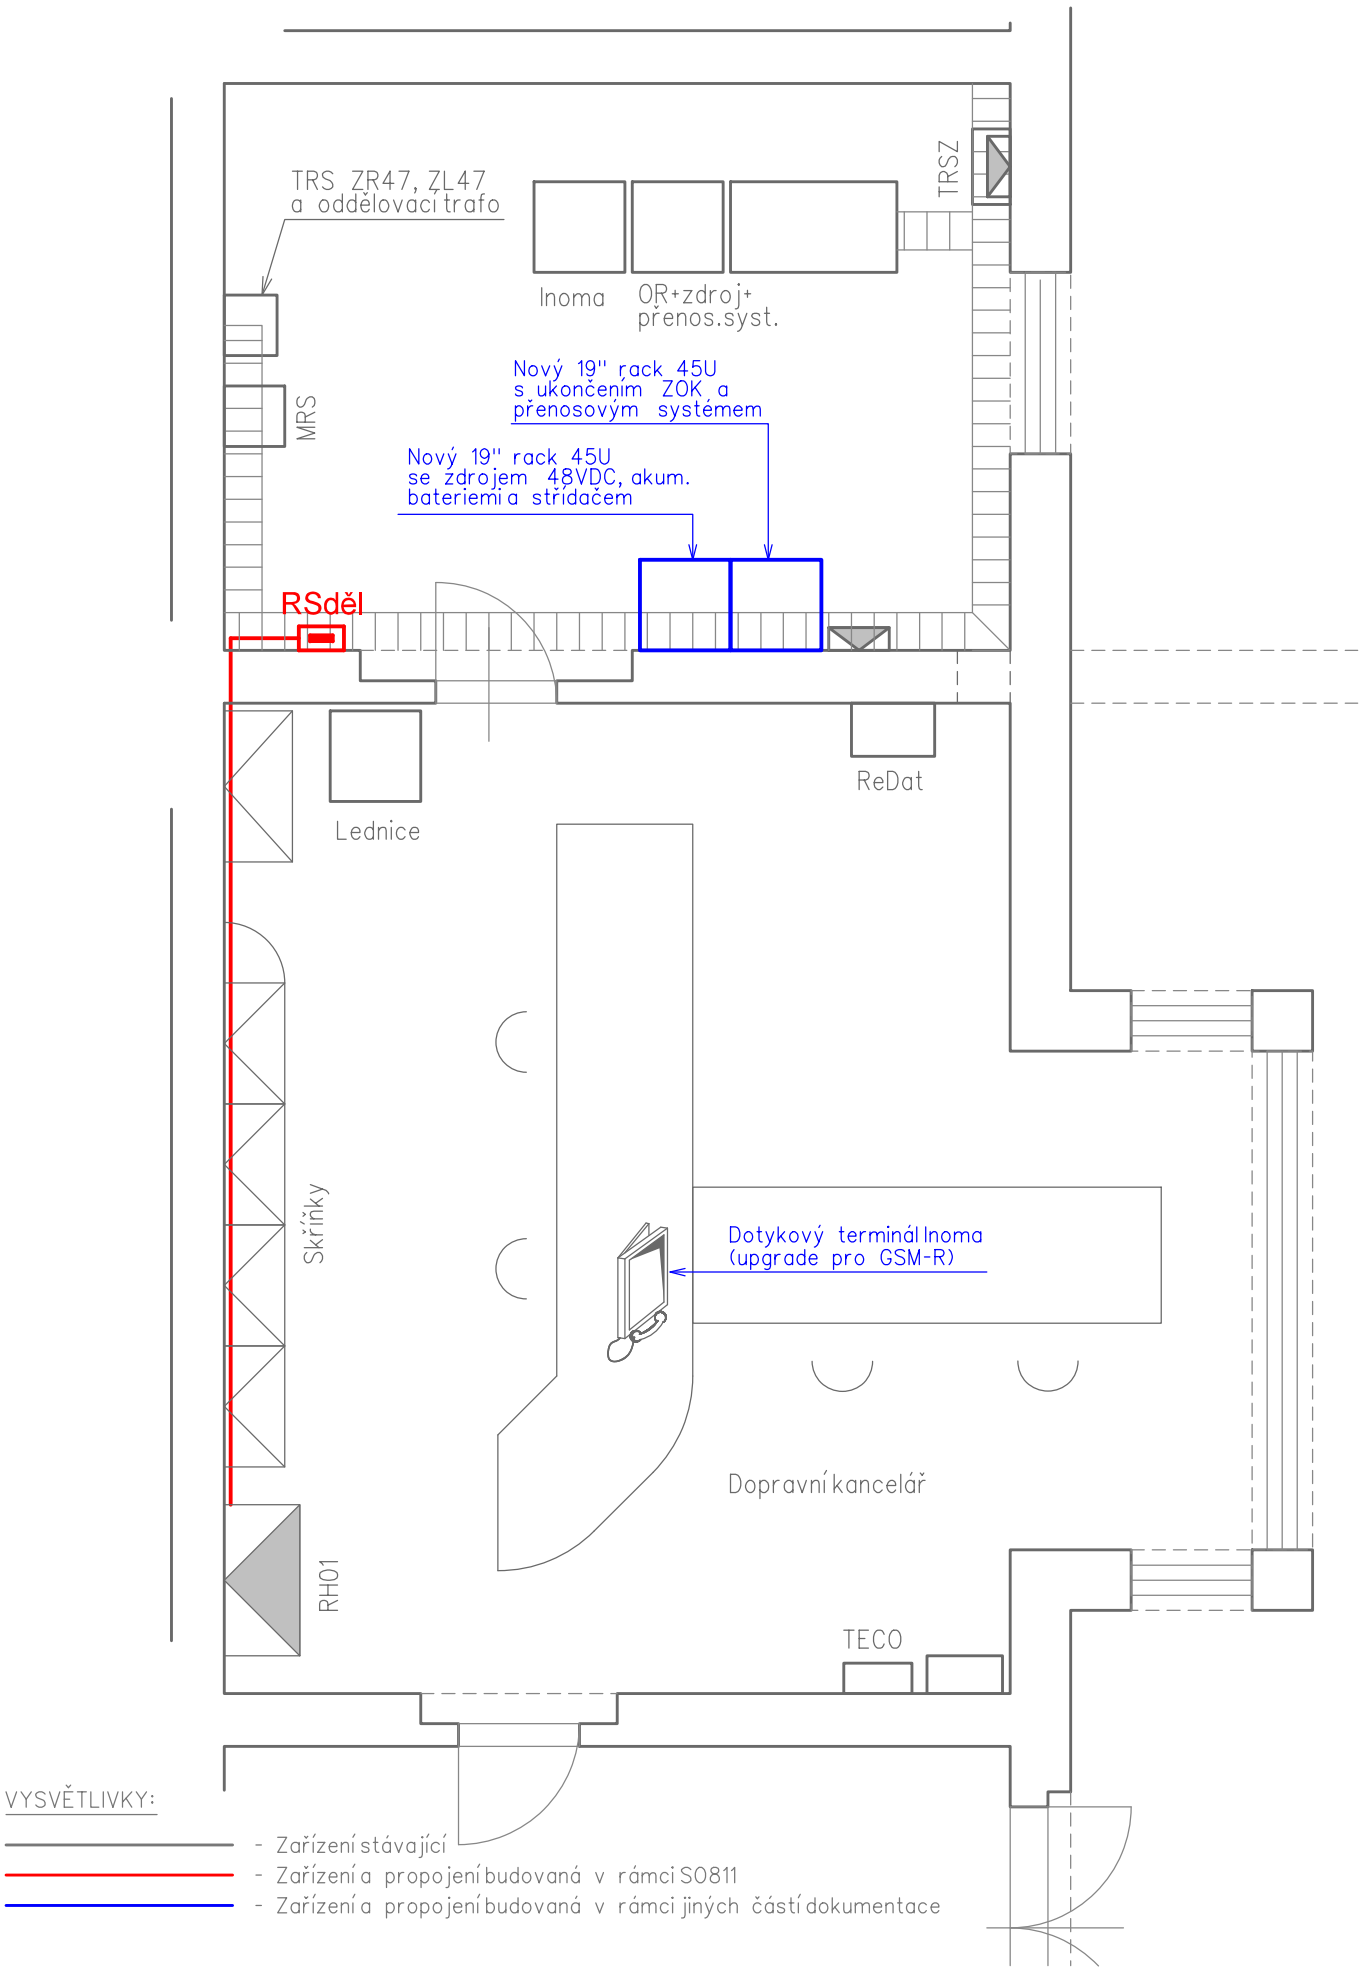

VYSVĚTLIVKY:

- Zařízení stávající
- Zařízení propojení budovaná v rámci SO811
- Zařízení propojení budovaná v rámci jiných částí dokumentace