


Schéma přeložky kabelu 6kV v místě BTS Klášterec nad Ohří

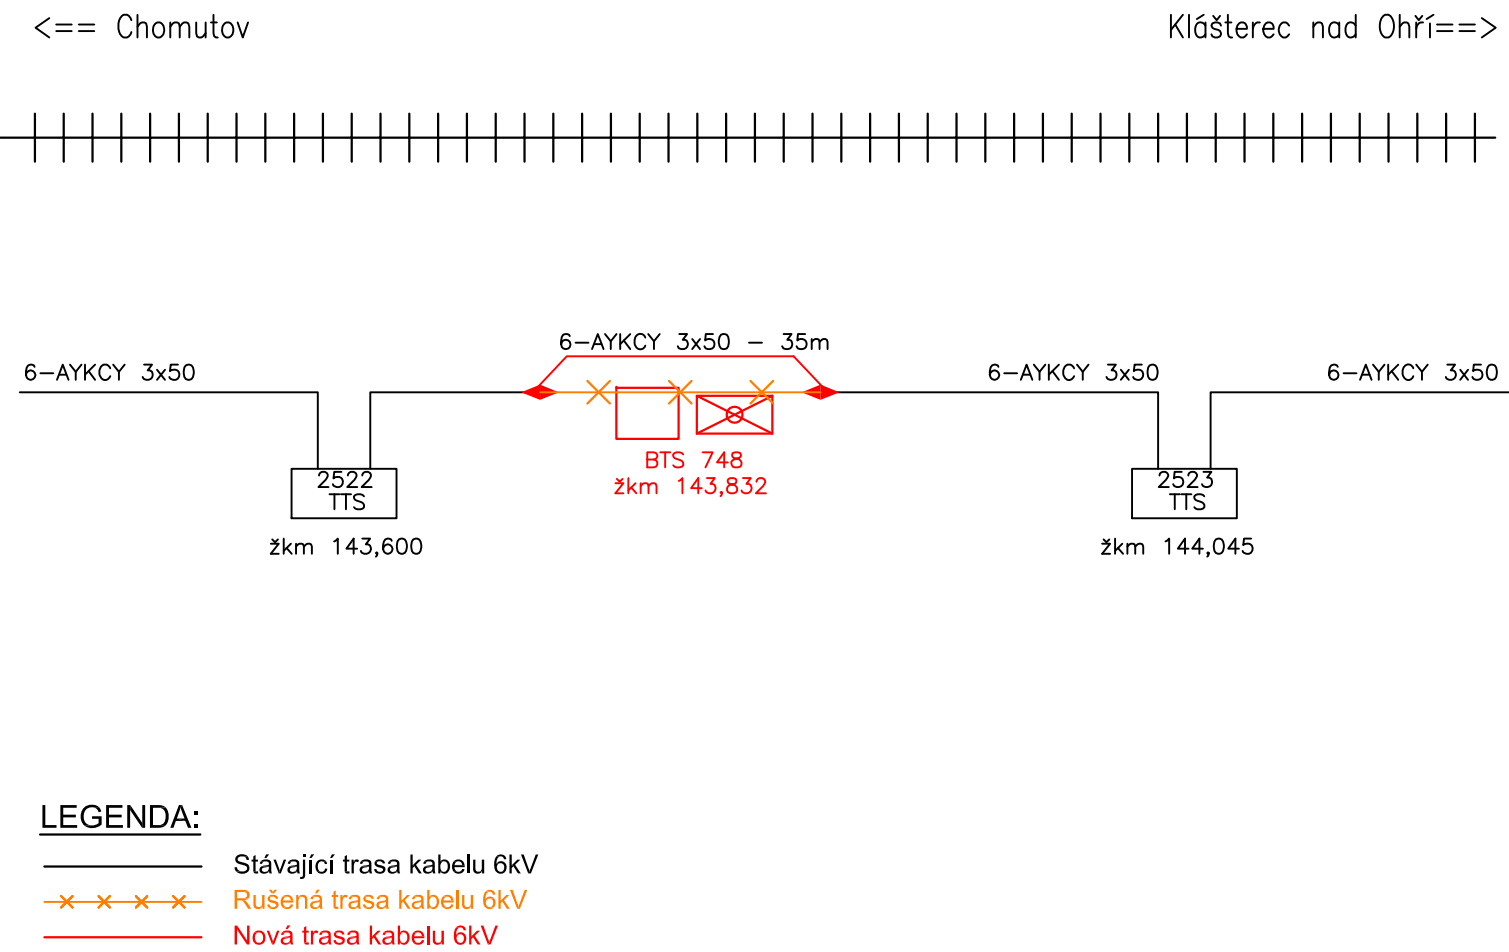






VÝŠKOVÝ SYSTÉM Bpv SOUŘADNICOVÝ SYSTÉM S-JTSK ±0,000 = xxx,xx m n. m.

Číslo změny:	Obsah změny:	Datum změny:
01	-	-
02	-	-
03	-	-

<div>Investor:</div> <div> SPRÁVA ŽELEZNIC</div> <div>Správa železnic, státní organizace Dlážděná 1003/7, 110 00 Praha 1 Stavební správa západ Sokolovská 1955/278, 190 00 Praha 9</div>	<div>Objednatel:</div> <div> kontron S&T Group</div> <div>Kontron Transportation s.r.o. Ke Štvanici 656/3 186 00 Praha 8</div>
--	---

<div>Generální projektant:</div> <div> SUDOP PRAHA</div> <div>SUDOP PRAHA a.s. Olšanská 1a, 130 80 Praha 3 tel.: +420 267 094 111 e-mail: praha@sudop.cz</div>	<div>Hlavní inženýr projektu:</div> <div>ING. MARTIN ŠTROF</div> <div>Garant profese:</div> <div>ING. ONDŘEJ KRUPÍČKA</div>
--	---

<div>Projektant:</div> <div> IXPROJEKTA</div> <div>IXPROJEKTA s.r.o. Heršpická 813/5 639 00 Brno – Štýřice e-mail: info@ixprojekta.com</div>	<div>Garant profese:</div> <div>ING. ROMAN SKOTÁK</div>
--	---

<div>Středisko:</div> <div>ELEKTROTECHNIKY, TRAKCE, SDĚLOVACÍ A ZABEZPEČOVACÍ TECHNIKY</div>			
<div>Vedoucí střediska:</div> <div> ING. MARTIN RAIBR</div>	<div>Odpovědný projektant SO, IO, PS:</div> <div> ING. ROMAN SKOTÁK</div>	<div>Vypracoval:</div> <div> ING. ROMAN SKOTÁK</div>	<div>Kontroloval:</div> <div> ING. JIŘÍ ŠIPR</div>

<div>Název akce:</div> <div>GSM-R CHOMUTOV - CHEB</div>	<div>Číslo smlouvy:</div> <div>20 138 208</div>	
	<div>Projektový stupeň:</div> <div>PDPS/RDS</div>	
<div>Část:</div> <div>ŽELEZNIČNÍ SDĚLOVACÍ ZAŘÍZENÍ PS 103 BTS 748 KLÁŠTEREC NAD OHŘÍ PŘELOŽKY A OCHRANY INŽENÝRSKÝCH SÍTÍ</div>	<div>Datum:</div> <div>09/2020</div>	
	<div>Číslo části:</div> <div>D.2.1</div>	
<div>Název přílohy:</div> <div>SCHÉMA PŘELOŽKY</div>	<div>Měřítko:</div> <div>-</div>	<div>Počet formátů:</div> <div>2xA4</div>
	<div>Číslo přílohy:</div> <div>103.5.04</div>	