



Řez kabelovou trasou ve volném terénu

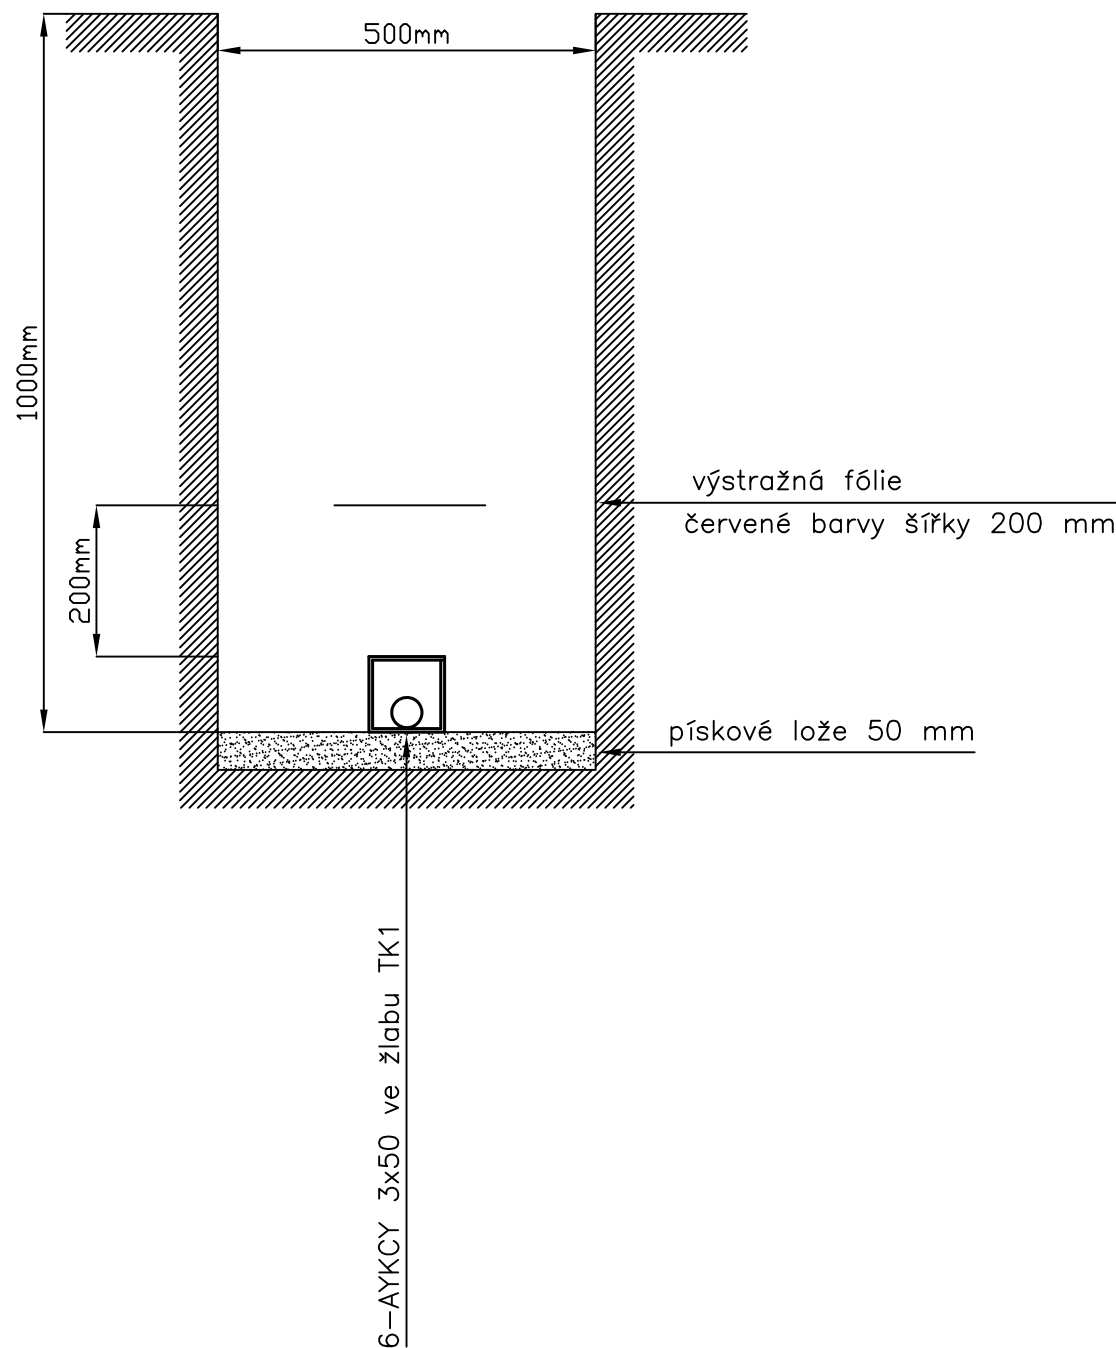






VÝŠKOVÝ SYSTÉM Bpv SOUŘADNICOVÝ SYSTÉM S-JTSK ±0,000 = xxx,xx m n. m.

Číslo změny:	Obsah změny:	Datum změny:
01	-	-
02	-	-
03	-	-

Investor:  SPRÁVA ŽELEZNIC Správa železnic, státní organizace Dlážděná 1003/7, 110 00 Praha 1 Stavební správa západ Sokolovská 1955/278, 190 00 Praha 9	Objednatel:  kontron S&T Group Kontron Transportation s.r.o. Ke Štvanici 656/3 186 00 Praha 8
--	---

Generální projektant:  SUDOP PRAHA SUDOP PRAHA a.s. Olšanská 1a, 130 80 Praha 3 tel.: +420 267 094 111 e-mail: praha@sudop.cz	Hlavní inženýr projektu: ING. MARTIN ŠTROF Garant profese: ING. ONDŘEJ KRUPÍČKA
---	--

Projektant:  IXPROJEKTA IXPROJEKTA s.r.o. Heršpická 813/5 639 00 Brno – Štýřice e-mail: info@ixprojekta.com	Garant profese: ING. ROMAN SKOTÁK
---	---

Středisko: ELEKTROTECHNIKY, TRAKCE, SDĚLOVACÍ A ZABEZPEČOVACÍ TECHNIKY			
Vedoucí střediska: ING. MARTIN RAIBR 	Odpovědný projektant SO, IO, PS: ING. ROMAN SKOTÁK 	Vypracoval: ING. ROMAN SKOTÁK 	Kontroloval: ING. JIŘÍ ŠIPR 

Název akce: GSM-R CHOMUTOV - CHEB	Číslo smlouvy: 20 138 208	
	Projektový stupeň: PDPS/RDS	
Část: ŽELEZNIČNÍ SDĚLOVACÍ ZAŘÍZENÍ PS 103 BTS 748 KLÁŠTEREC NAD OHŘÍ PŘELOŽKY A OCHRANY INŽENÝRSKÝCH SÍTÍ	Datum: 09/2020	
	Číslo části: D.2.1	
Název přílohy: ŘEZ KABELOVOU TRASOU	Měřítko: 1:10	Počet formátů: 2xA4
	Číslo přílohy: 103.5.05	