
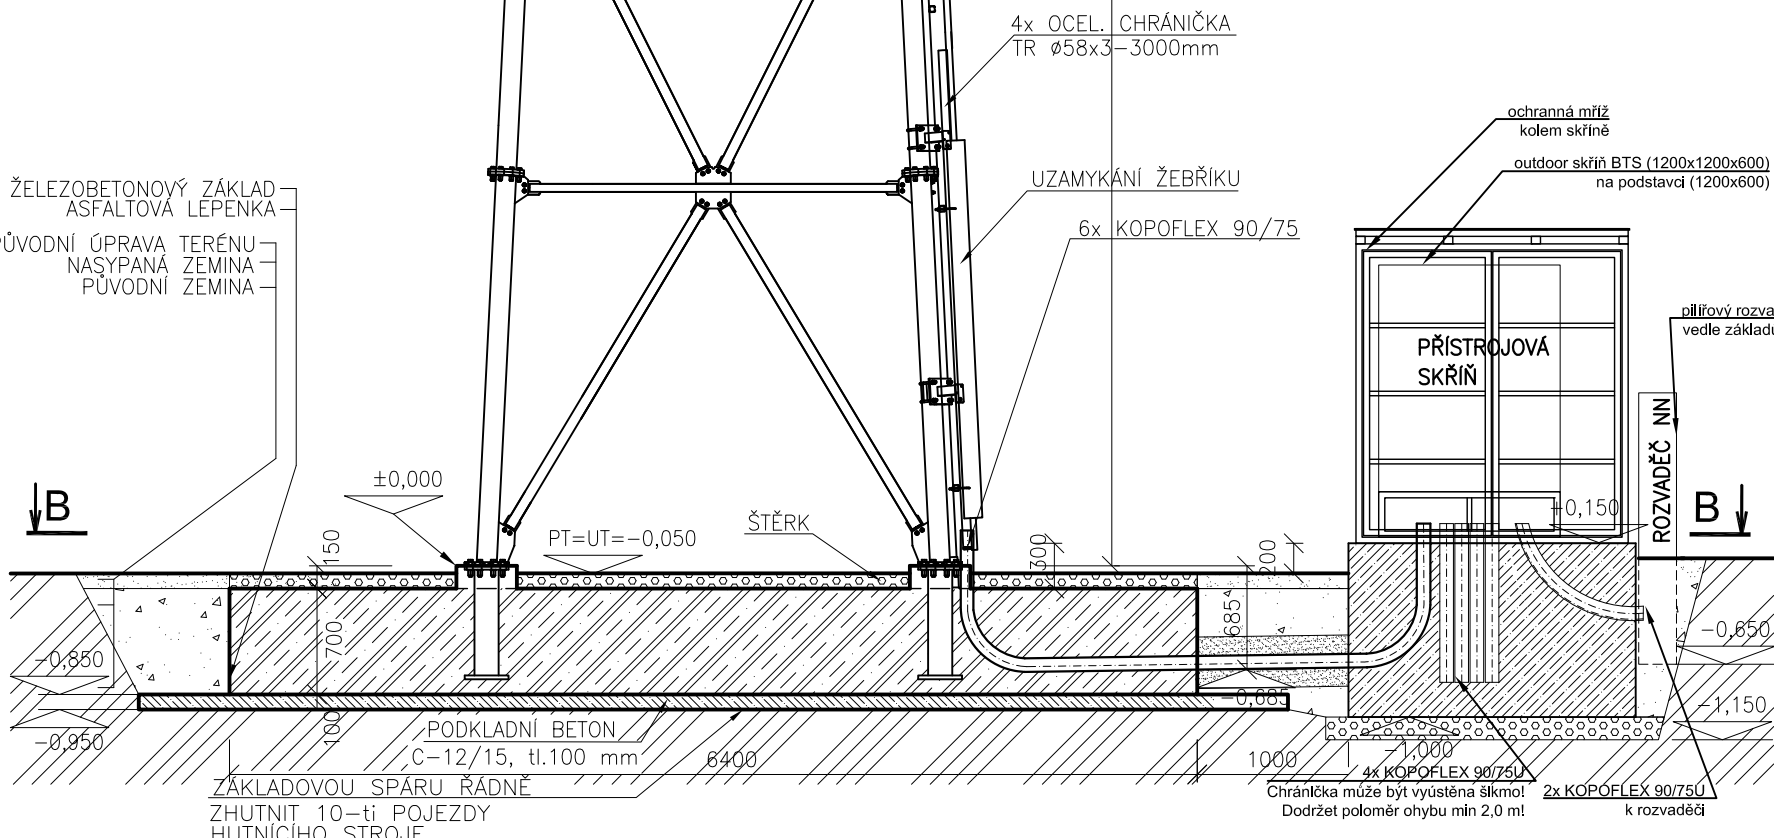


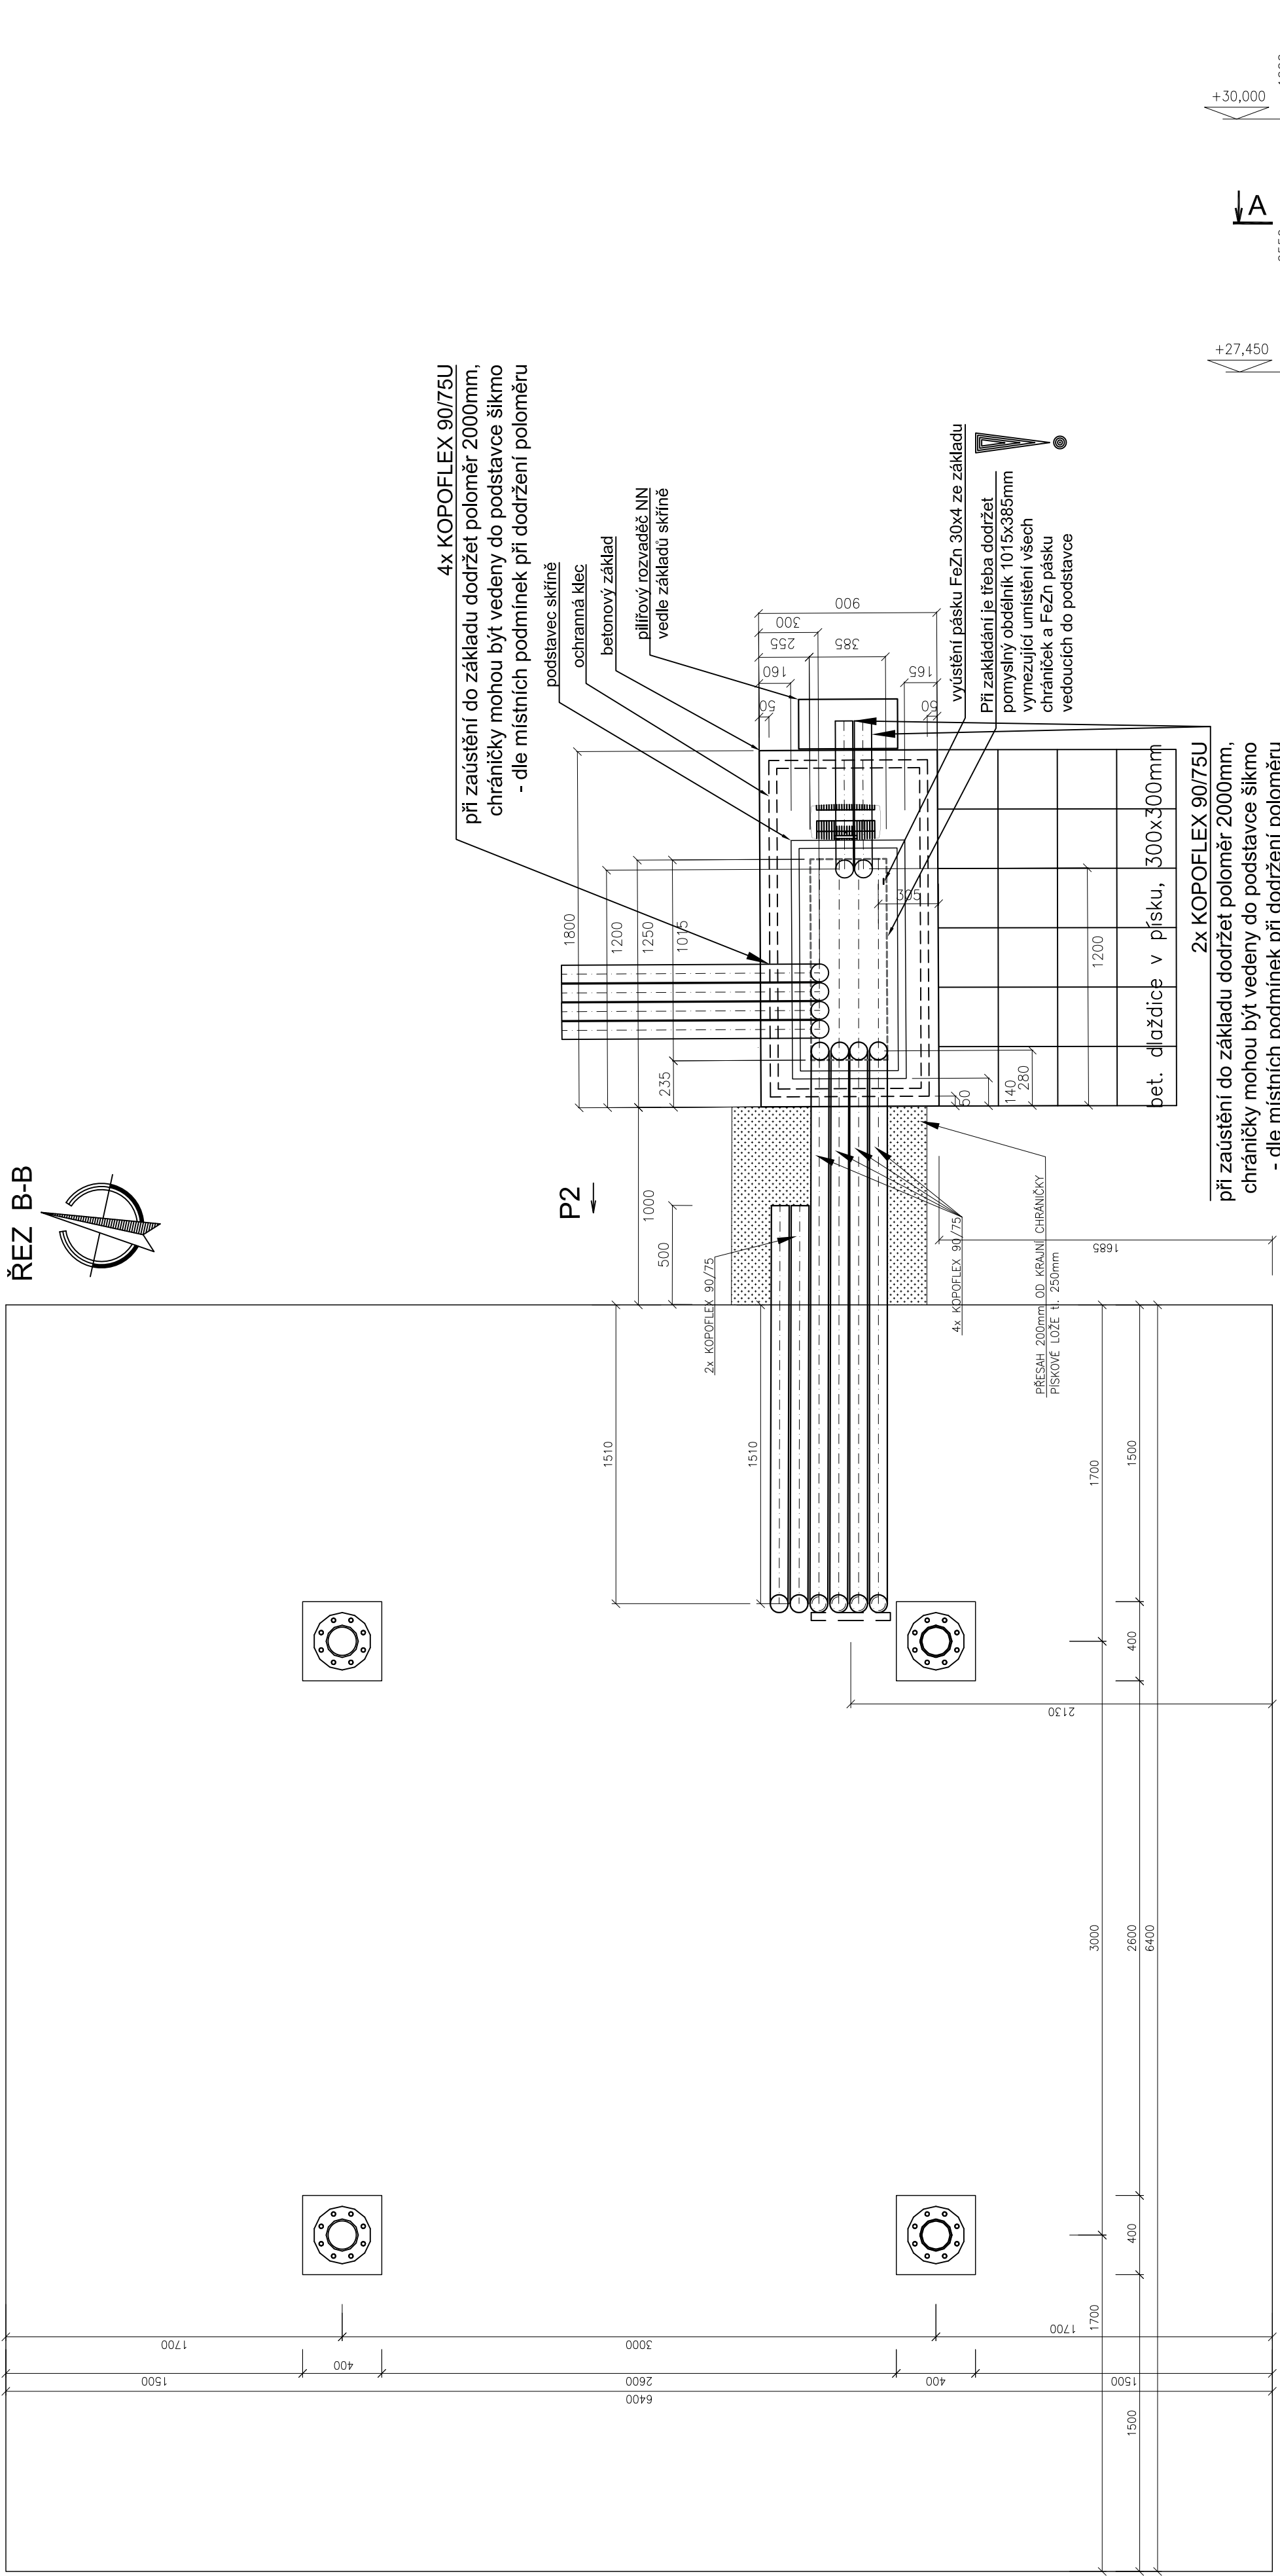


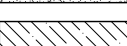


POHLED P1

BEZPEČNÝ PŘÍSTUP K ANTÉNÁM





PŘED VÝSTUPEM PO ŽEBŘÍKU SE PRACOVNÍK UCHYTÍ DO BEZPEČNOSTNÍ LIŠTY UPROSTŘED ŽEBŘÍKU. NA PLOŠINĚ SE PRACOVNÍK NEJPRVE ZAJISTÍ NA BEZPEČNOSTNÍ KRUHOVOU OKO A PAK SE UVOLNÍ Z LIŠTY.

LEGENDA MATERIÁLŮ:

	NASYPANÁ ZEMINA
	PŮVODNÍ ZEMINA
	PŮVODNÍ ÚPRAVA TERÉNU
	KCE. Z PROSTÉHO BETONU C-12/15-X0
	KCE. ZE ŽELEZOBETONU C-25/30-XC3-ZÁKLAD
	ŠTĚRK

LEGENDA ÚPRAV POVRCHŮ:

PŮVODNÍ BARVA STOŽÁRU (ŠEDÁ – POZINK)

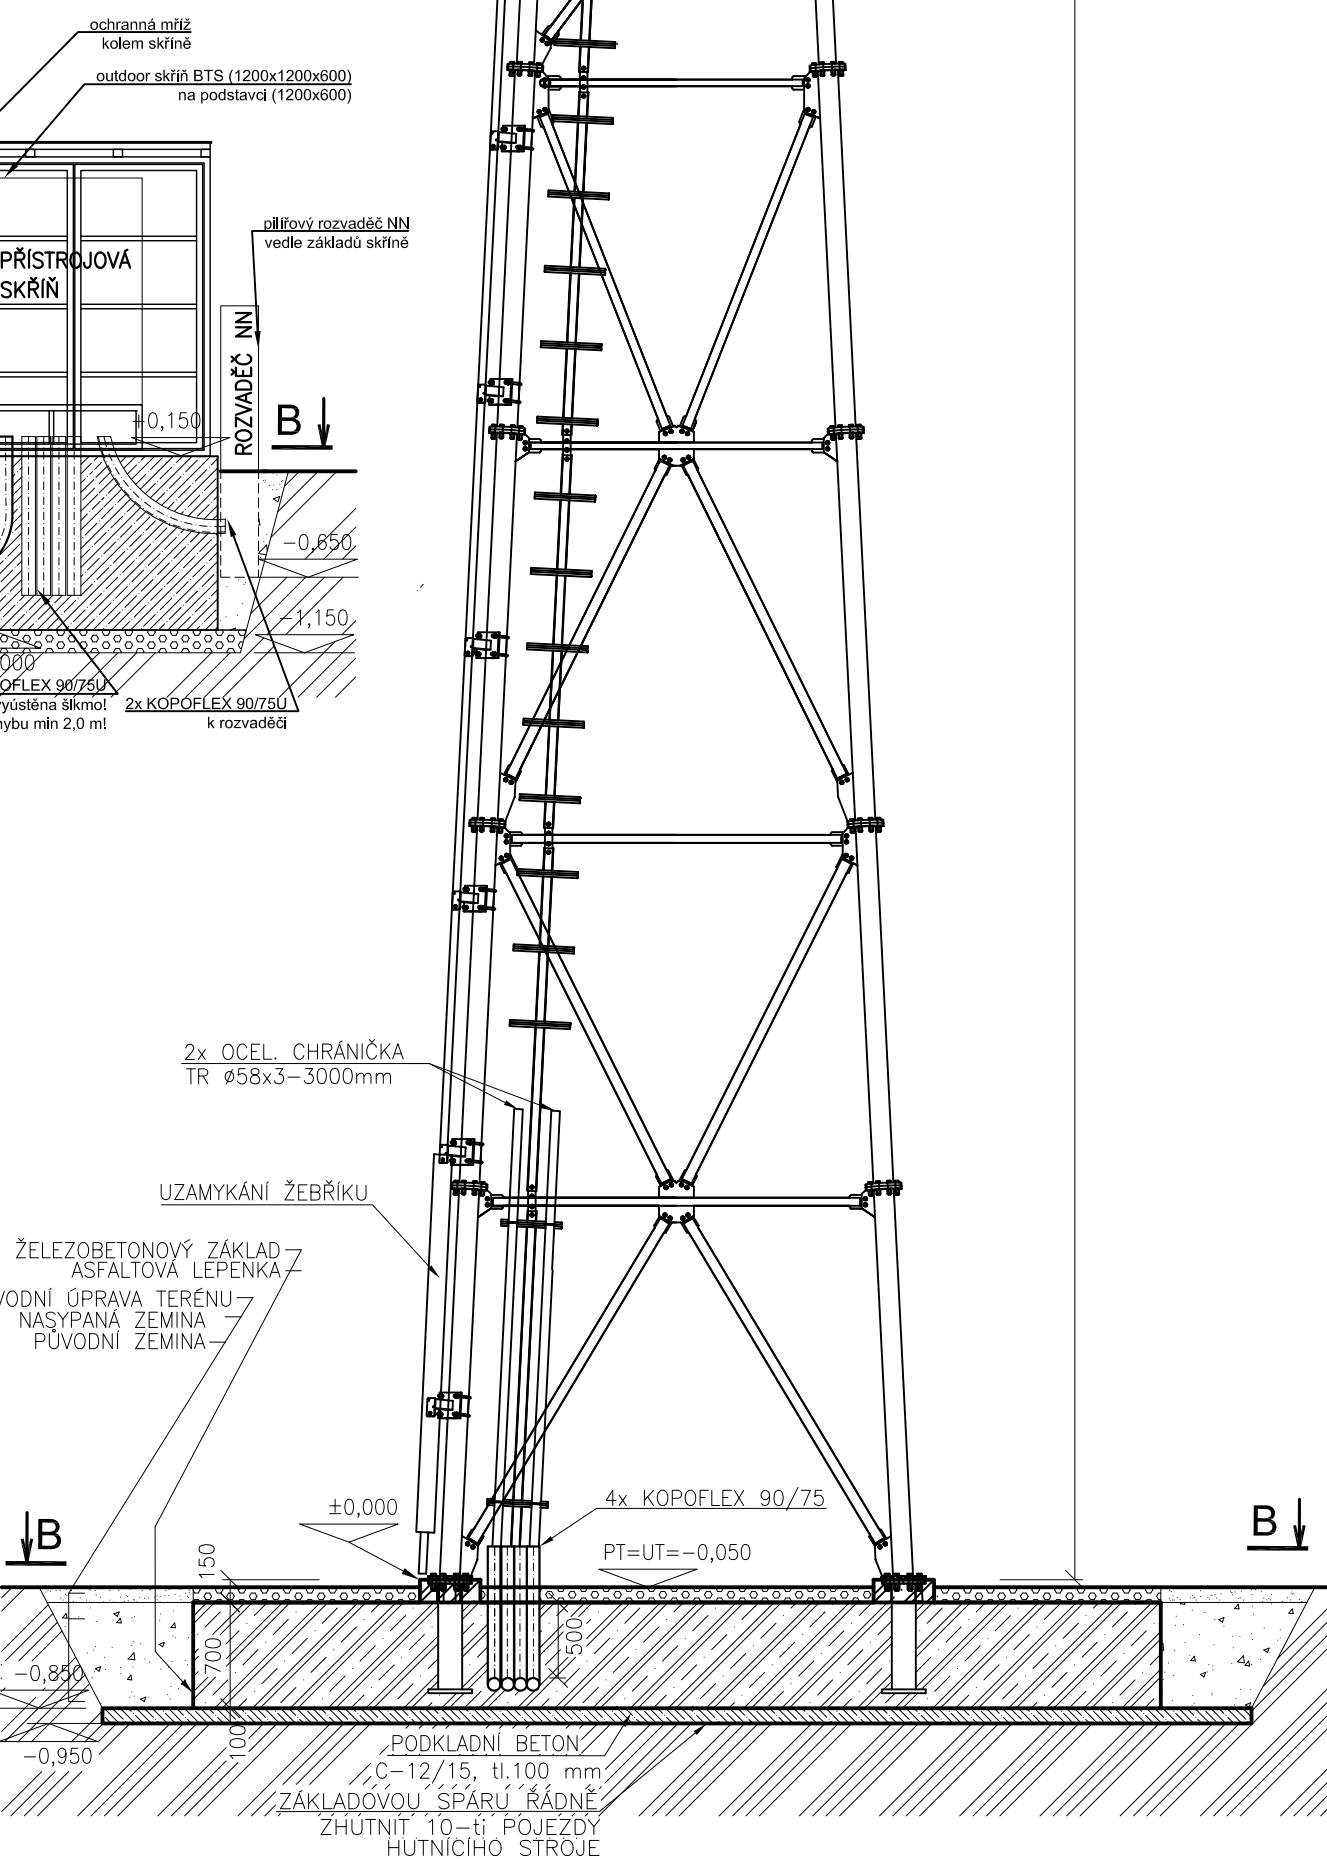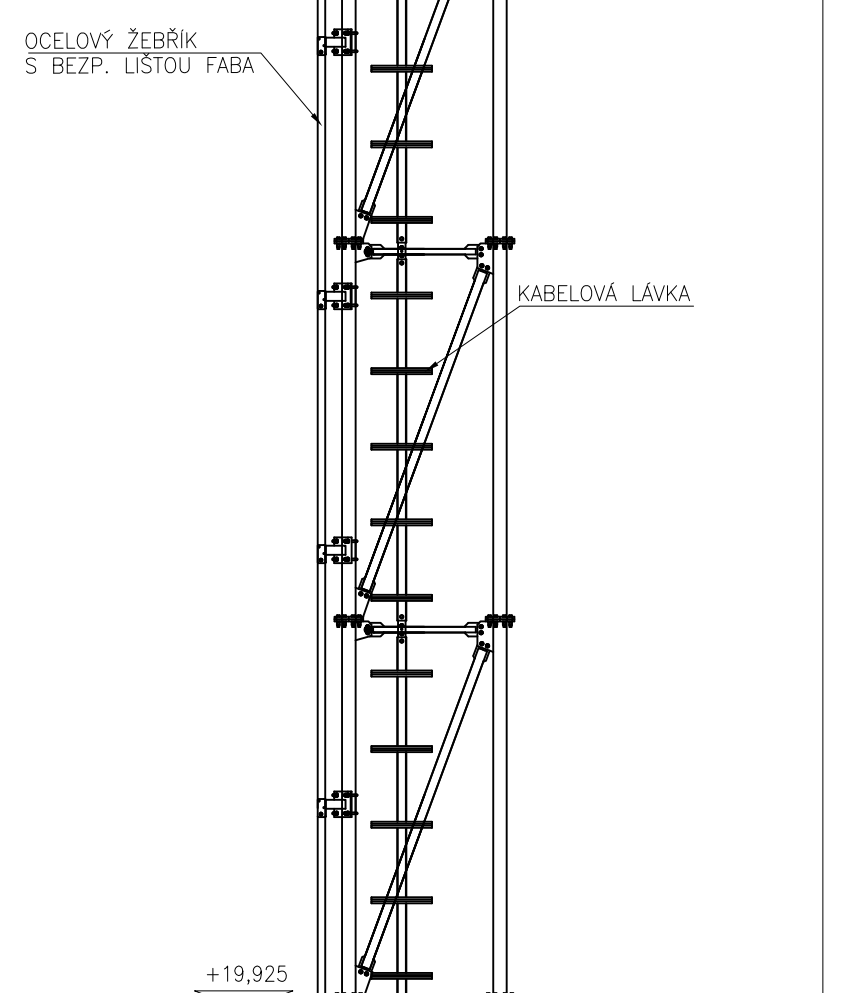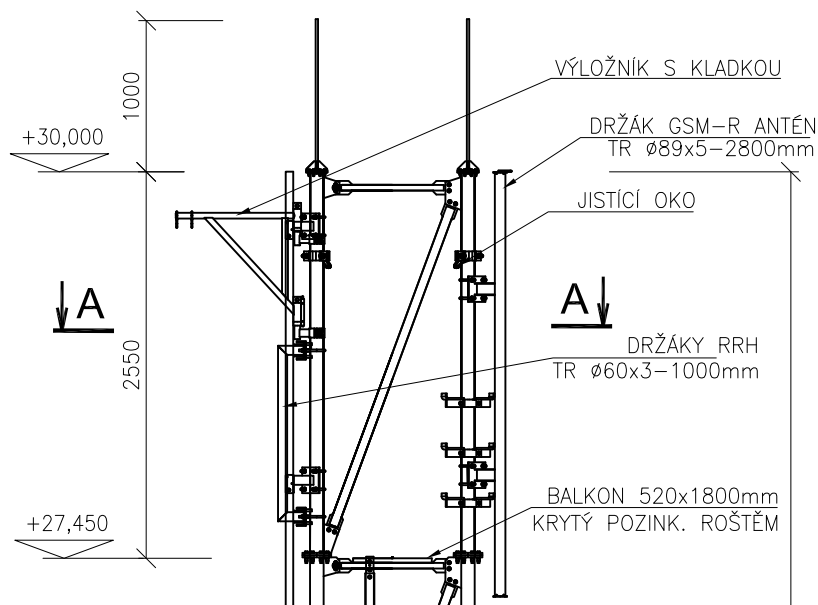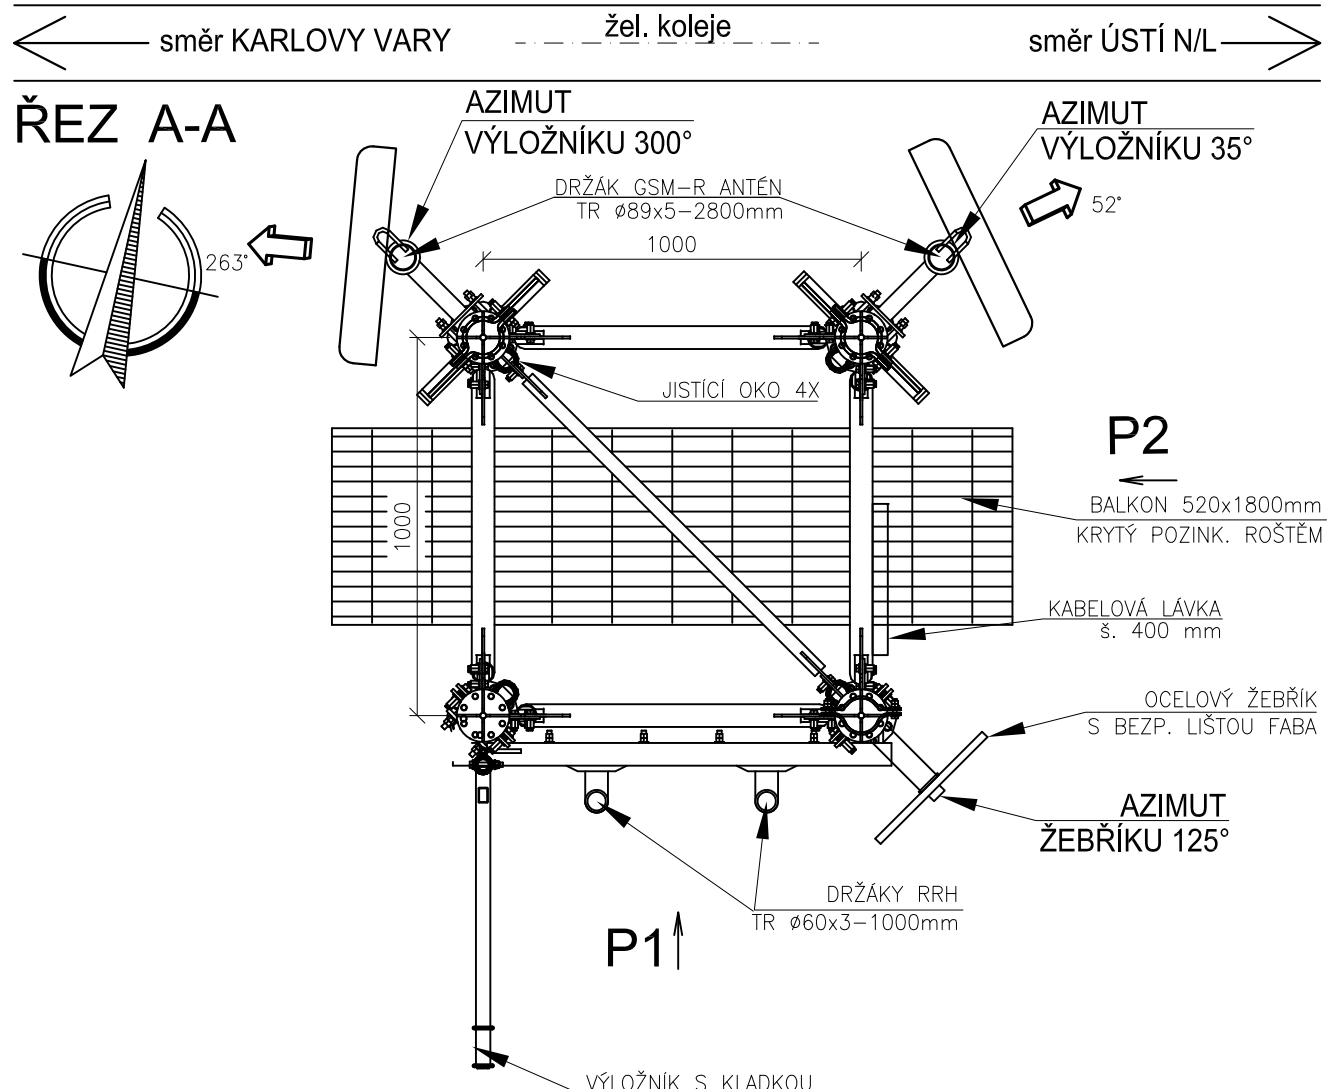

VÝSKOVÝ SYSTÉM BV		SOUJEDNICOVÝ SYSTÉM S-JTSK		+000 = xxx.xx m. n.	
Číslo změny:		Oblast změny:		Datum změny:	
01	-	-	-	-	-
02	-	-	-	-	-
03	-	-	-	-	-

		Investor: SPRÁVA ŽELEZNIC Správa železnic, státní organizace Dílčedlna 100/27, 110 00 Praha 1 Sokolovská 156/67/28, 190 00 Praha 9	
Projektant: IXPRŮJEKTA e-mail: info@ixprojekta.com		Ověřitel: SÚDOP PRAHA a.s. Orlavská 19, Praha 1 110 00 Praha 1 e-mail: rntah@sudop.cz	
Garant profese: ING. ROMAN SKOTÁK		Hlavní inženýr projektu: ING. MARTIN ŠTROF Garant profese: ING. ONDŘEJ KRUPČKA	

Svédění: ELEKTROTECHNICKÝ, TRAKČNÍ, SĎELOVACÍ A ZABEZPEČOVACÍ TECHNIKY Vedoucí sdělovací: ING. MARTIN PABER		Odpovědný projektant SO, IO, PS: ING. ALEŠ TURSKÝ		Vypovídací: ING. ADELA JUTKOVÁ		Kontrola: ING. JARÍ ŠPR	
Měřítko: 1:1		Číslo změny: 20 138 208		Projektový stupeň: PDPs/RDS		Datum: 09/2020	
Měřítko: 1:1		Číslo části: D.2.1		Číslo přílohy: A1		Číslo přílohy: 104.3.04	