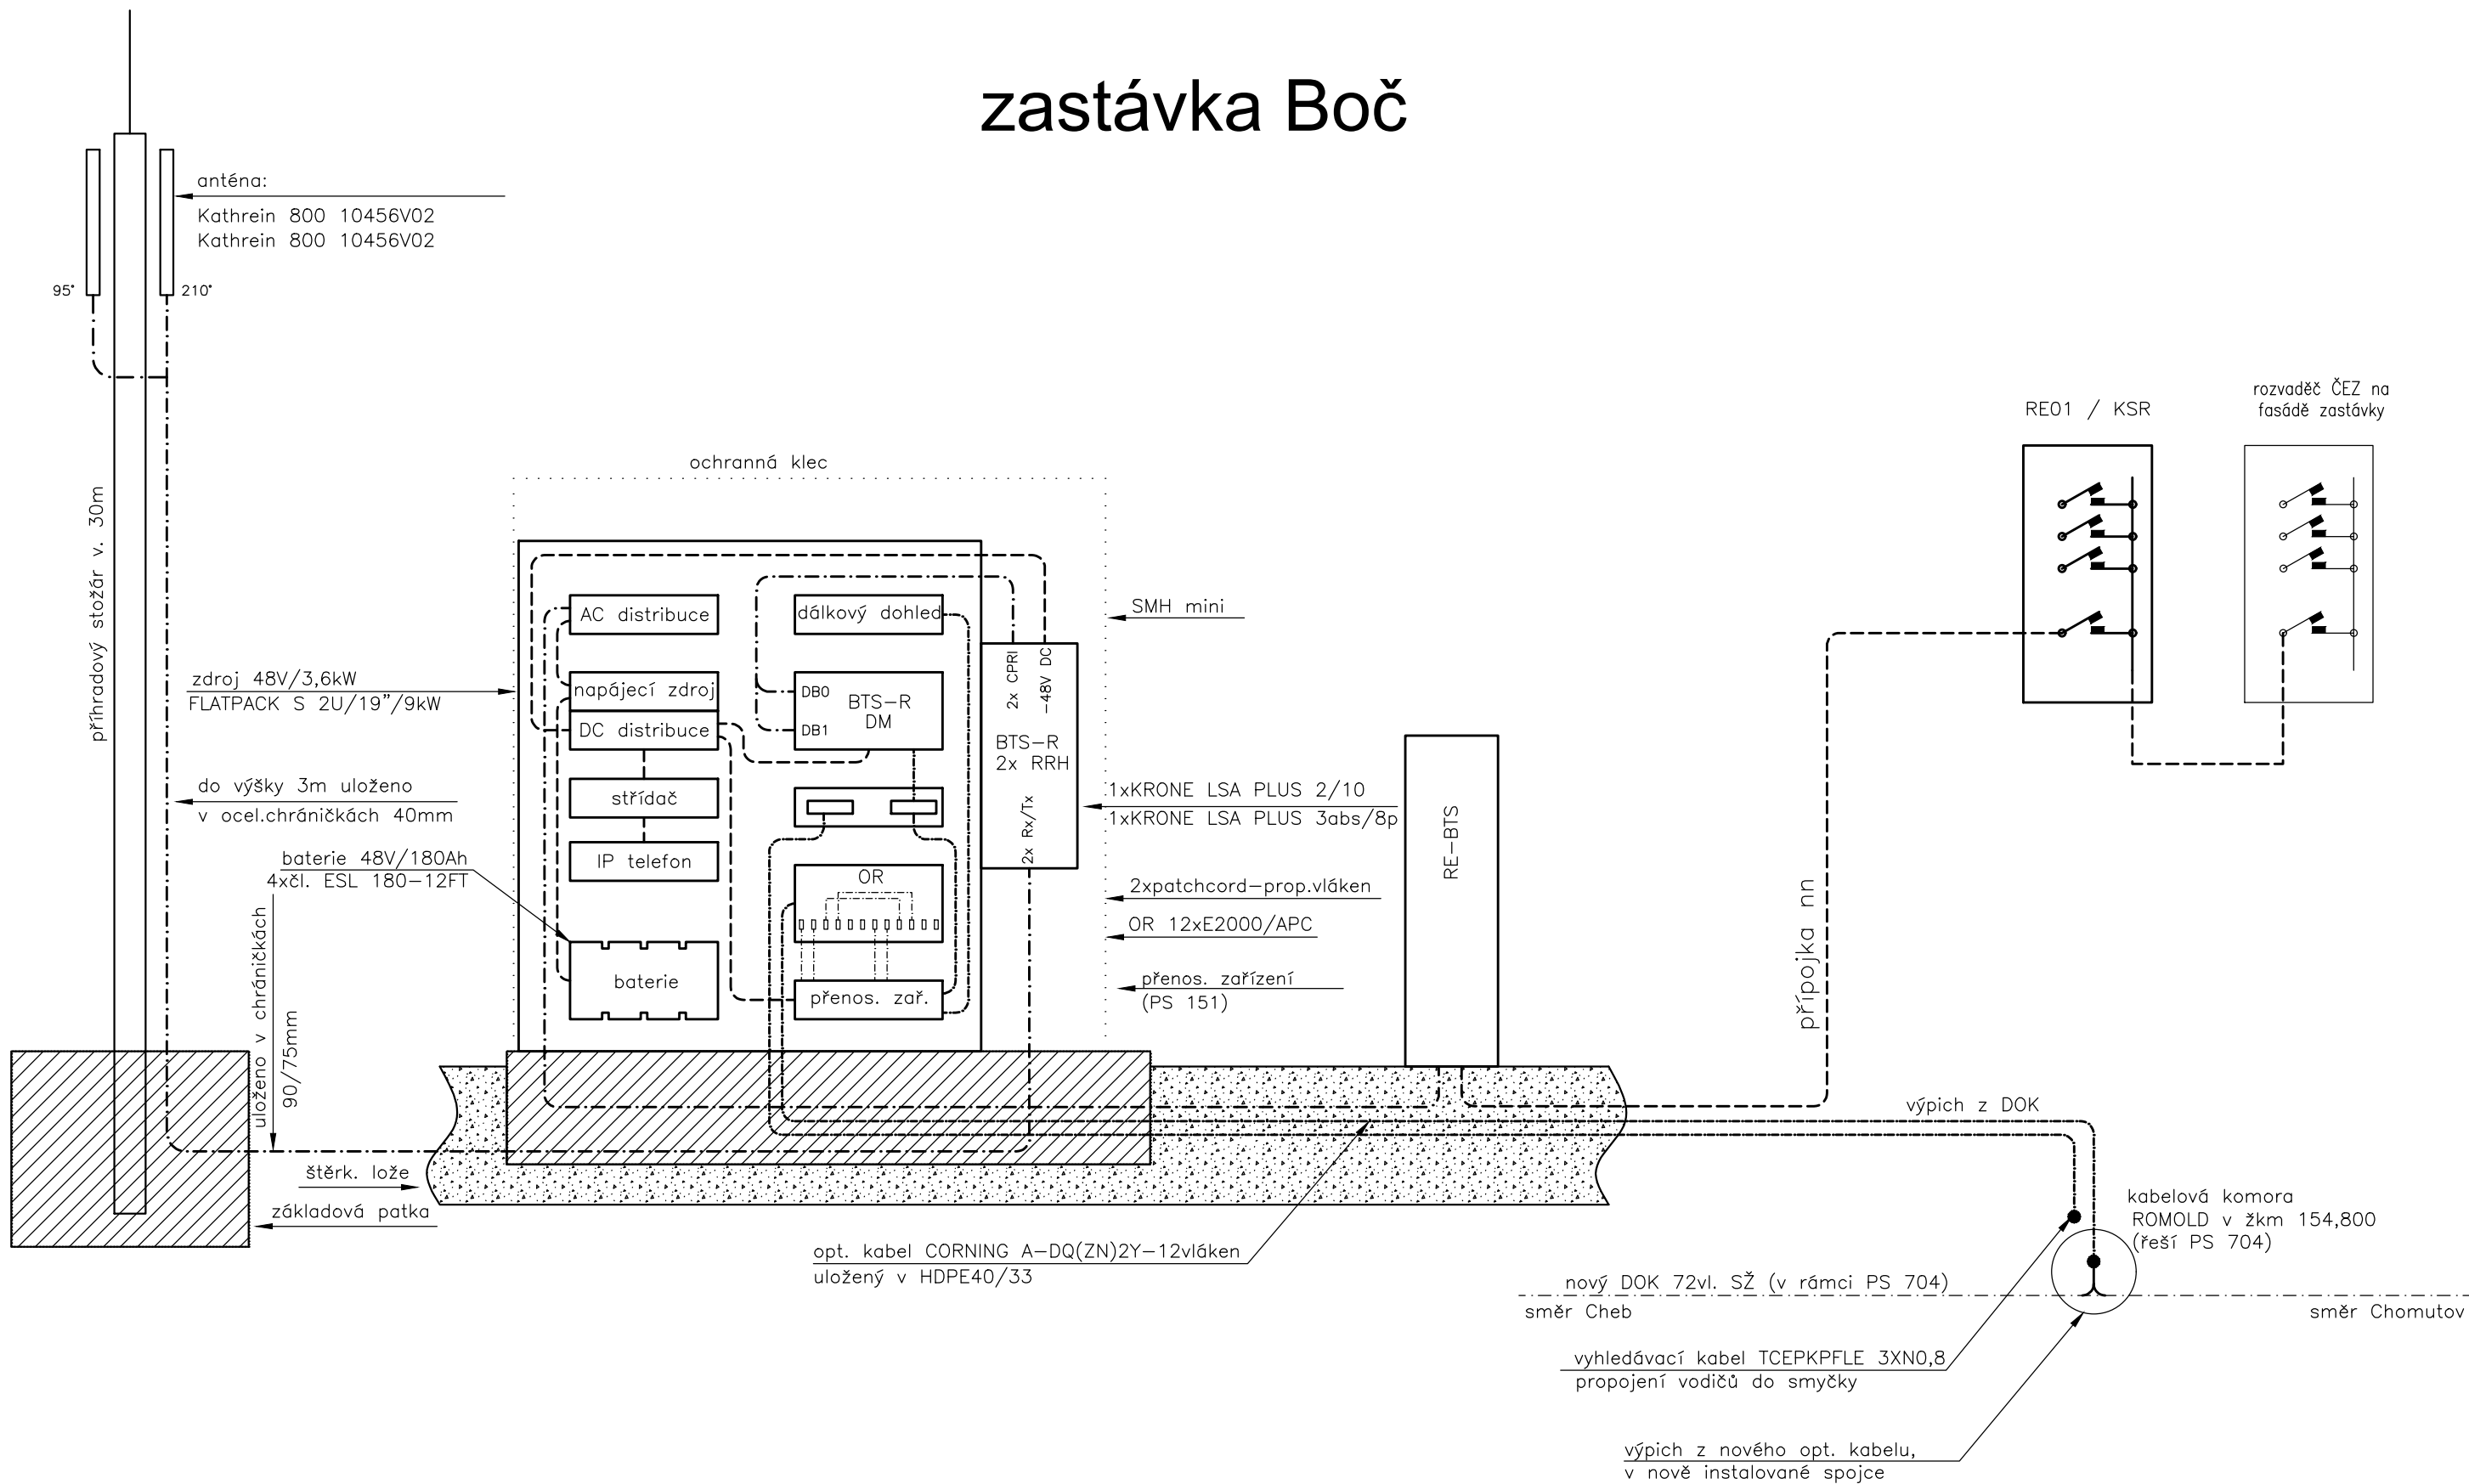

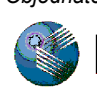


zastávka Boč



VÝŠKOVÝ SYSTÉM Bpv      SOUŘADNICOVÝ SYSTÉM S-JTSK      ±0,000 = xxx,xx m n. m.

Číslo změny:	Obsah změny:	Datum změny:
01	-	-
02	-	-
03	-	-

<b>Investor:</b>  <b>SPRÁVA ŽELEZNIC</b>	Správa železnic, státní organizace Dlážděná 1003/7, 110 00 Praha 1  Stavební správa západ Sokolovská 1955/278, 190 00 Praha 9	<b>Objednatel:</b>  <b>kontron S&amp;T Group</b> Kontron Transportation s.r.o. Ke Štvanici 656/3 186 00 Praha 8
--	---	--

<b>Generální projektant:</b>  <b>SUDOP PRAHA</b>	SUDOP PRAHA a.s. Olšanská 1a, 130 80 Praha 3 tel.: +420 267 094 111 e-mail: praha@sudop.cz	<b>Hlavní inženýr projektu:</b> ING. MARTIN ŠTROF  <b>Garant profese:</b> ING. ONDŘEJ KRUPÍČKA
--	---	--

<b>Projektant:</b>  <b>IXPROJEKTA</b>	IXPROJEKTA s.r.o. Heršpická 813/5 639 00 Brno – Štýřice e-mail: info@ixprojekta.com	<b>Garant profese:</b> ING. ROMAN SKOTÁK
---	--	---

<b>Středisko:</b> ELEKTROTECHNIKY, TRAKCE, SDĚLOVACÍ A ZABEZPEČOVACÍ TECHNIKY			
<b>Vedoucí střediska:</b> ING. MARTIN RAIBR	<b>Odpovědný projektant SO, IO, PS:</b> ING. ALEŠ TURSÝ	<b>Vypracoval:</b> ING. ALEŠ TURSÝ	<b>Kontroloval:</b> ING. JIŘÍ ŠIPR

<b>Název akce:</b>		<b>Číslo smlouvy:</b> 20 138 208	
<b>GSM-R CHOMUTOV - CHEB</b>		<b>Projektový stupeň:</b> PDPS/RDS	
<b>Část:</b> ŽELEZNIČNÍ SDĚLOVACÍ ZAŘÍZENÍ PS 106 BTS 751 BOČ SPOLEČNÁ ČÁST, DOKLADY		<b>Datum:</b> 09/2020	
<b>Název přílohy:</b>		<b>Číslo části:</b> D.2.1	
		<b>Měřítko:</b> -	<b>Počet formátů:</b> 3x A4
<b>TECHNICKÁ ZPRÁVA</b>		<b>Číslo přílohy:</b> 106.1.02	