


ŽST Stráž nad Ohří

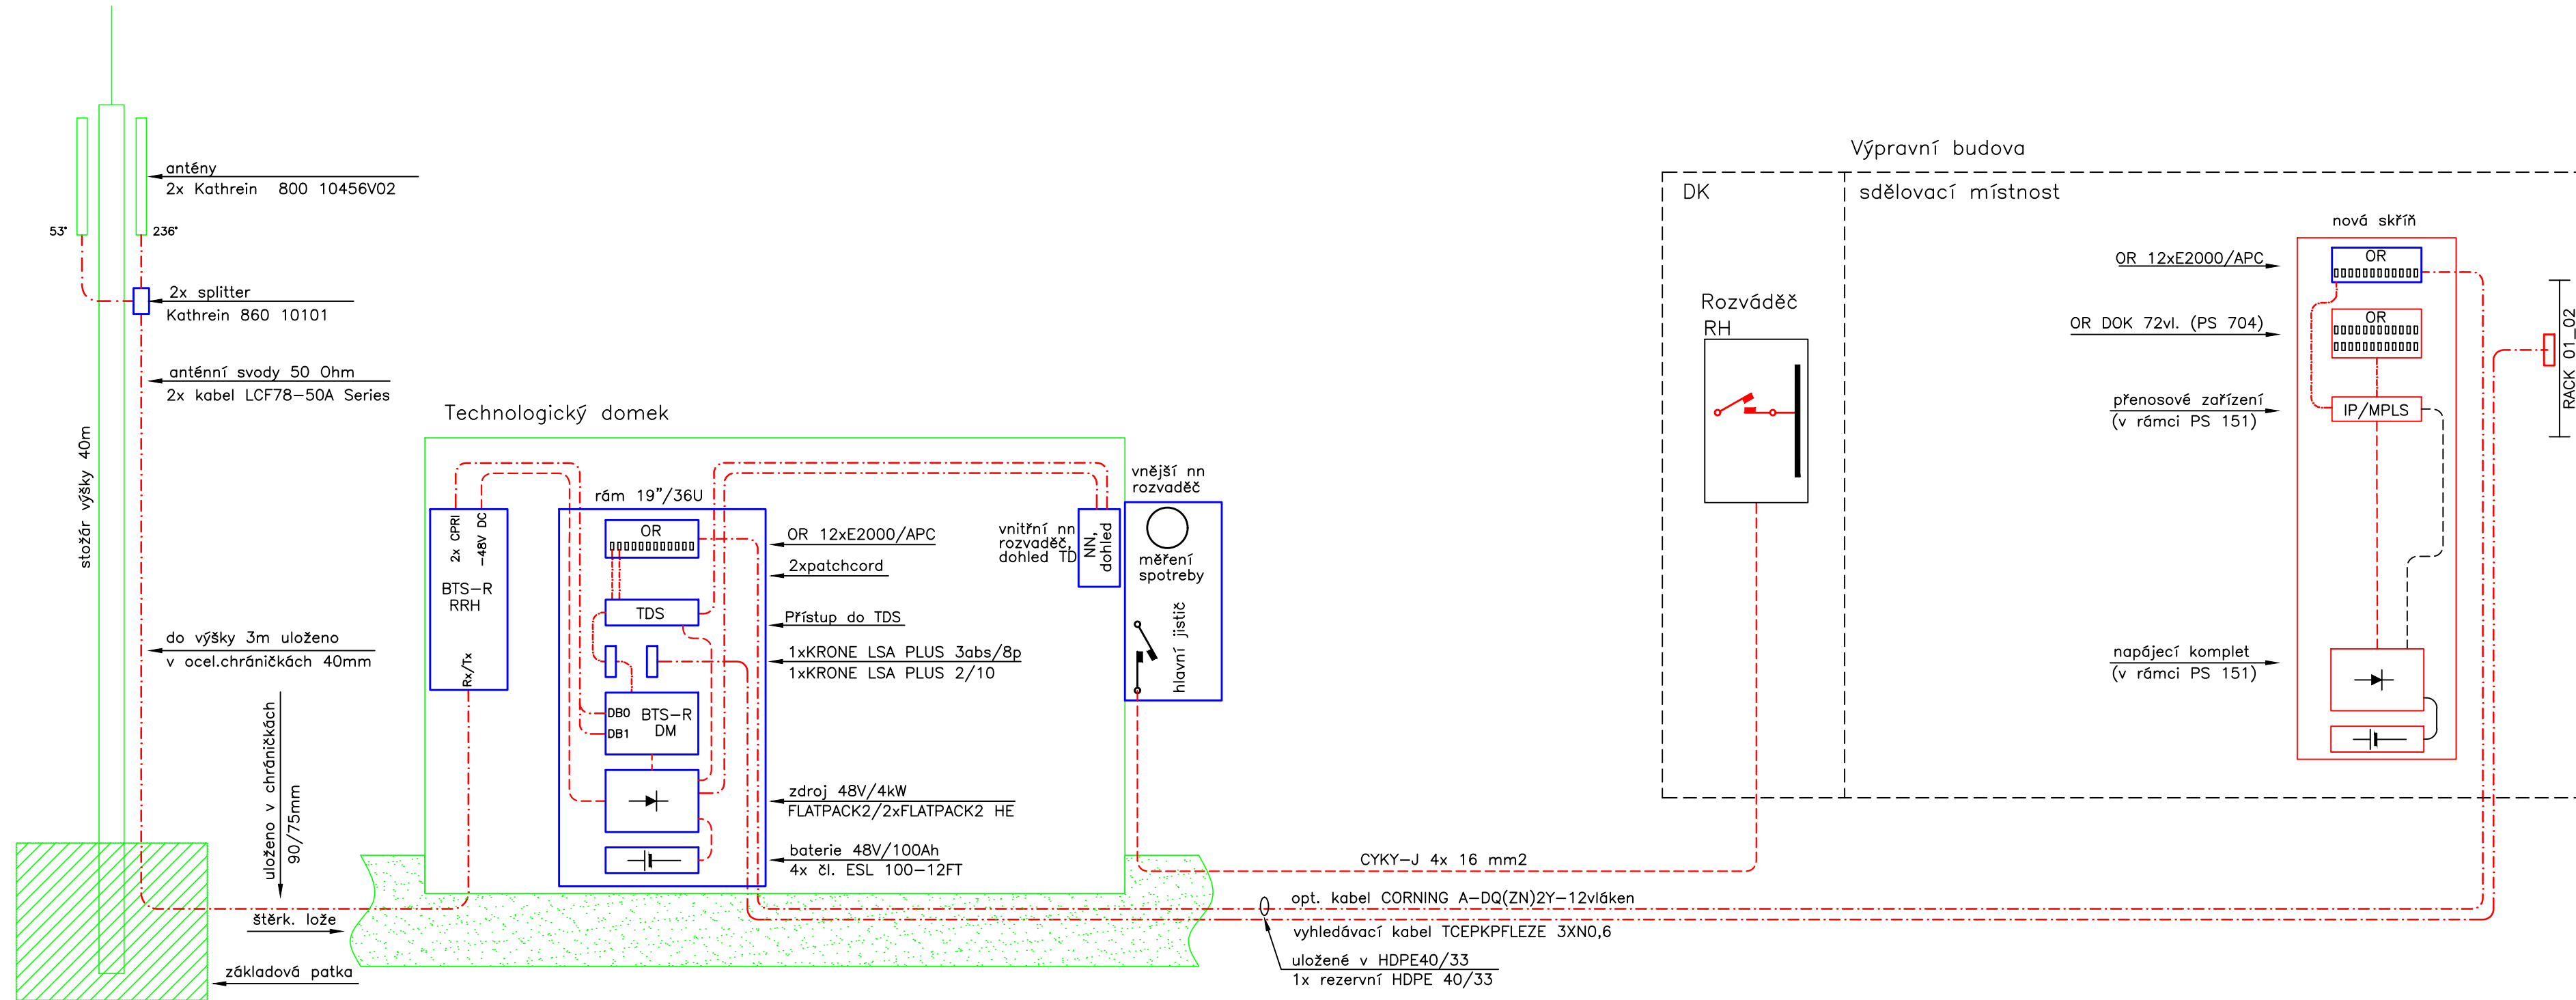

VÝŠKOVÝ SYSTÉM BpV				SOUŘADNICOVÝ SYSTÉM S-JTSK		±0,000 = xxx,xx m n. m.	
Číslo změny:		Obsah změny:				Datum změny:	
01		-				-	
02		-				-	
03		-				-	
Investor:		Správa železnic, státní organizace Dlážděná 1003/7, 110 00 Praha 1		Objednatel:		Kontrola:	
		SPRÁVA ŽELEZNIC				kontron S&T Group	
		Stavební správa západ Sokolovská 1955/278, 190 00 Praha 9				Kontron Transportation s.r.o. Ke Štvanici 656/3 186 00 Praha 8	
Generální projektant:				SUDOP PRAHA a.s. Olšanská 1a, 130 80 Praha 3 tel.: +420 267 094 111 e-mail: praha@sudop.cz		Hlavní inženýr projektu: ING. MARTIN ŠTROF	
						Garant profese: ING. ONDŘEJ KRUPÍČKA	
Projektant:				IXPROJEKTA s.r.o. Heršpická 813/5 639 00 Brno – Štýřice e-mail: info@ixprojekta.com		Garant profese: ING. ROMAN SKOTÁK	
							
Středisko: ELEKTROTECHNIKY, TRAKCE, SDĚLOVACÍ A ZABEZPEČOVACÍ TECHNIKY							
Vedoucí střediska:		Odpovědný projektant SO, IO, PS:		Vypracoval:		Kontroloval:	
ING. MARTIN RAIBR 		ING. PETR JAKOUBEK 		ING. PETR JAKOUBEK 		ING. JIŘÍ ŠIPR 	
Název akce:				Číslo smlouvy:			
GSM-R CHOMUTOV - CHEB				20 138 208			
				Projektový stupeň: PDPS/RDS			
Část: ŽELEZNIČNÍ SDĚLOVACÍ ZAŘÍZENÍ PS 107 BTS 752 STRÁŽ NAD OHŘÍ SPOLEČNÁ ČÁST, DOKLADY				Datum:			
				08/2020			
Název přílohy:				Číslo části:			
				D.2.1			
CELKOVÉ BLOKOVÉ SCHÉMA ZAPOJENÍ BTS				Měřítka:		Počet formátů:	
				-		4xA4	
				Číslo přílohy:		107.1.02	