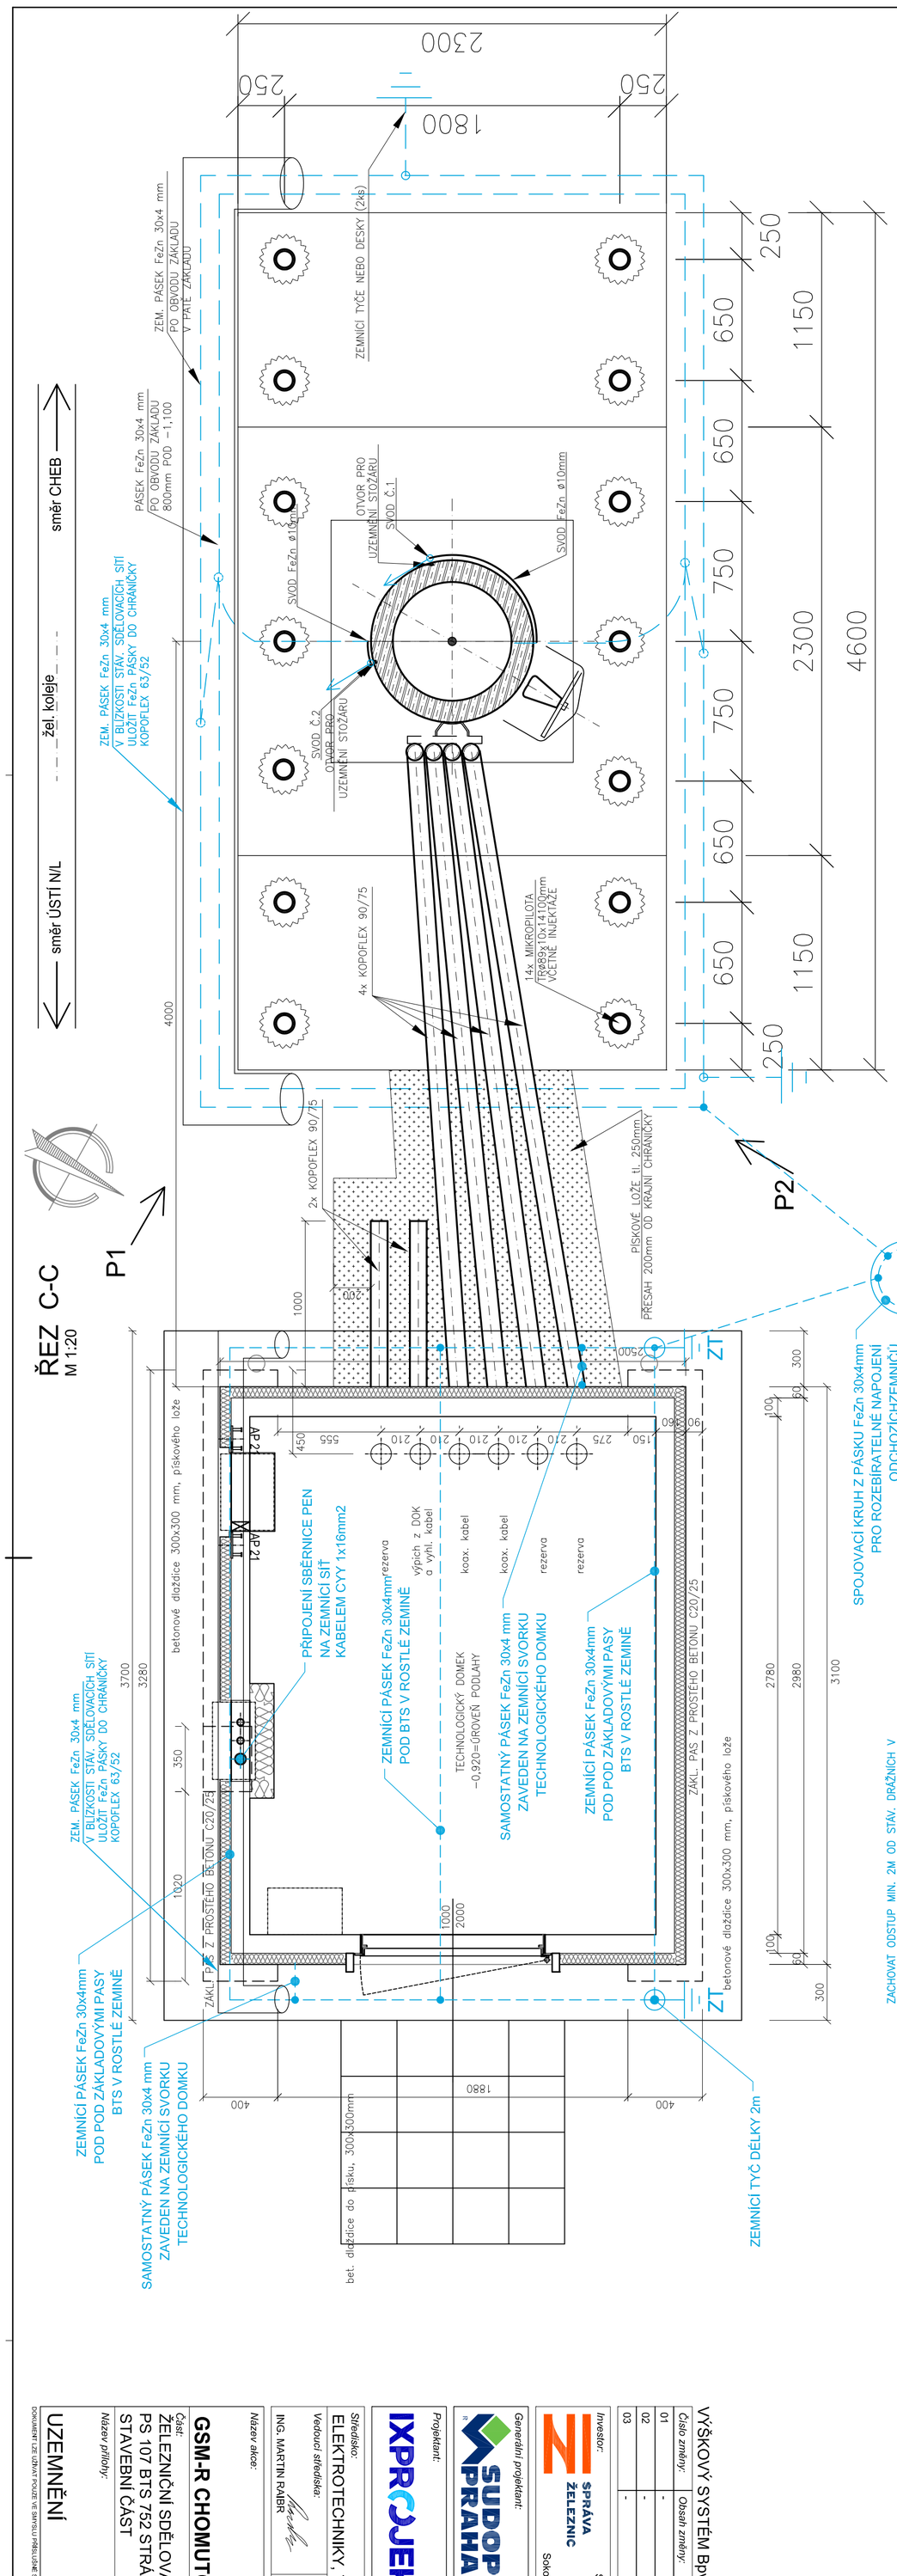

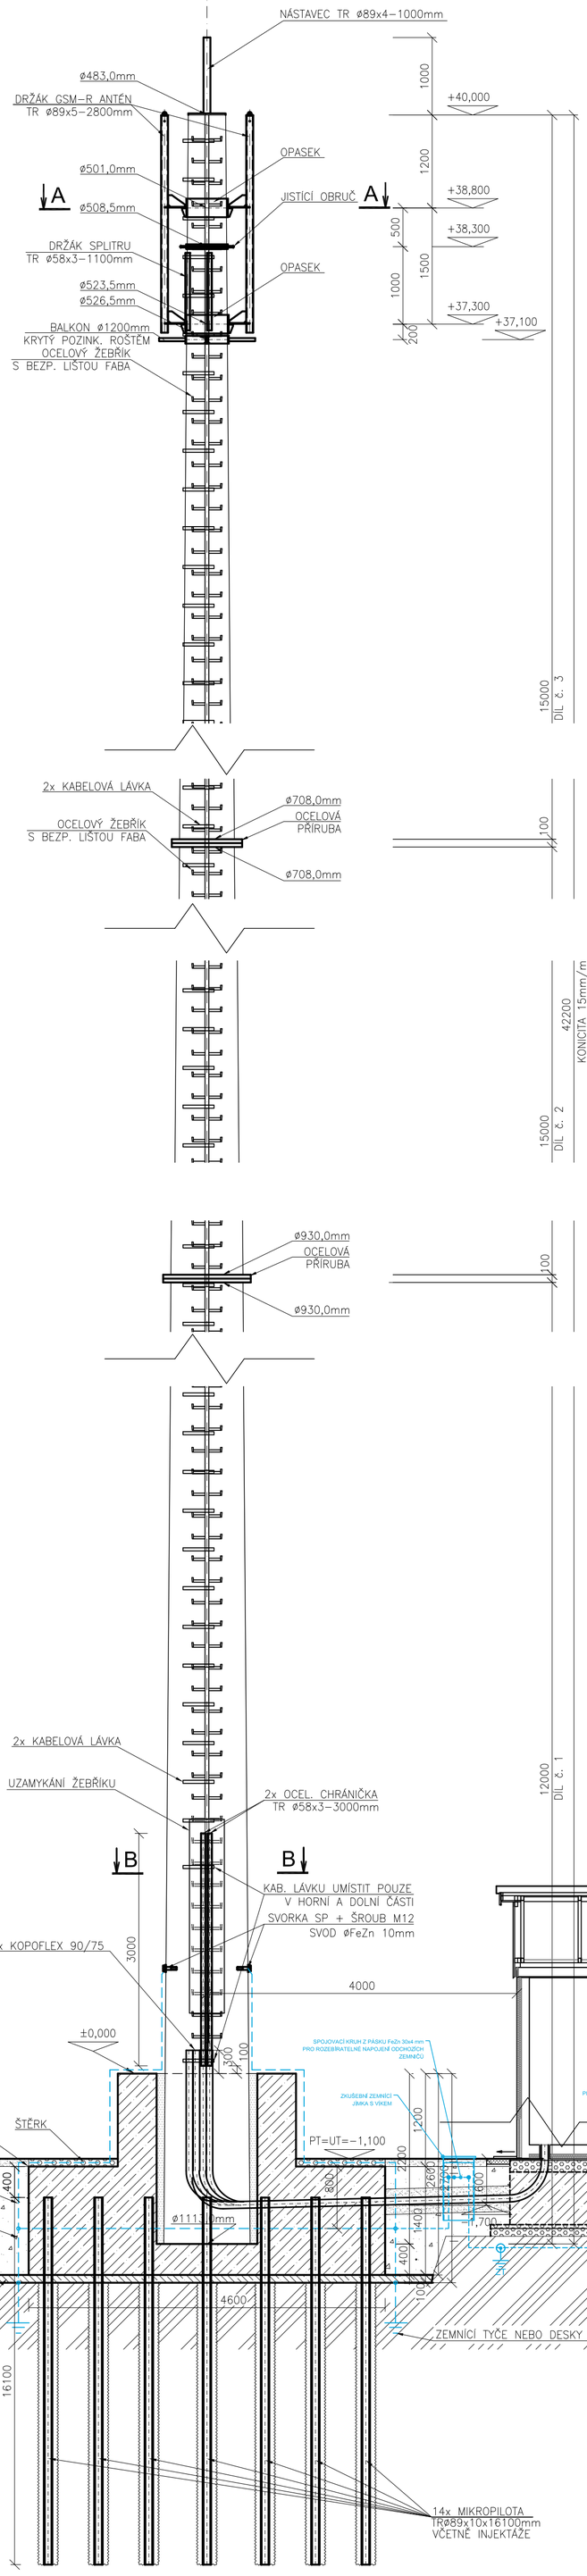

LEGENDA MATERIÁLŮ:

- NASYPANÁ ZEMINA
- PŮVODNÍ ZEMINA
- PŮVODNÍ ÚPRAVA TERÉNU
- KONSTRUKCE Z PROSTÉHO BETONU C-12/15
- KONSTRUKCE ZE ŽELEZOBETONU C-25/30-ZÁKLAD
- KONSTRUKCE ZE ŽELEZOBETONU C-60/75-STOŽÁR

LEGENDA ÚPRAV POVRCHŮ:

- PŮVODNÍ BARVA STOŽÁRU (ŠEDÁ)

LEGENDA UZEMNĚNÍ:

- UZEMNĚNÍ PÁSKEM FeZn 30x4, NEBO DRÁTEM Ø10mm
- ZEMNÍCÍ TYČ DÉLKY 2m
- SVORKA PÁSEK/PÁSEK, PÁSEK/DRÁT, PÁSEK/TYČ
- ZKUŠEBNÍ JÍMKA

BEZPEČNÝ PŘÍSTUP K ANTÉNÁM

PŘED VÝSTUPEM PO ŽEBŘÍKU SE PRACOVNÍK UCHYTÍ DO BEZPEČNOSTNÍ LIŠTY UPROSTŘED ŽEBŘÍKU.
NA PLOŠINĚ SE PRACOVNÍK NEJPRVE ZAJISTÍ NA BEZPEČNOSTNÍ KRUHOVOU OBRUČ A PAK SE UVOLNÍ Z LIŠTY.
± 0,000 =-0,100 POD ÚROVNÍ ÚT

POZNÁMKA:

NOVĚ REALIZOVANÁ UZEMŇOVACÍ SOUSTAVA MUSÍ BÝT INSTALOVÁNA V MINIMÁLNÍ VZDÁLENOSTI 2M (SOUBĚH) OD STÁVAJÍCÍCH DRÁŽNÍCH SDĚLOVACÍCH A ZABEZPEČOVACÍCH KABELŮ.
V PŘÍPADĚ, ŽE TUTO VZDÁLENOST NEBUDE MOŽNO Z PROSTOROVÝCH DŮVODŮ DODRŽET, TAK BUDE ZEMNÍCÍ PÁSEK (INSTALOVÁNÝ V BLÍZKOSTI STÁVAJÍCÍCH INŽENÝRSKÝCH SÍTÍ), UMÍSTĚN V OCHRANNÉ NEROZŘÍZNUTÉ CHRÁNIČCE KOPOFLEX 63, PŘI ZACHOVÁNÍ MINIMÁLNÍ ODSTUPOVÉ VZDÁLENOSTI 0,8M.
V TOMTO OCHRANNÉM PROSTORU (DO 2M) KOLEM STÁV. SÍTÍ, SE DÁLE NESMÍ INSTALOVAT ZEMNÍCÍ TYČE A DESKY.
NEBUDE-LI MOŽNÉ TOTO DODRŽET, BUDE ZEMNĚNÍ ŘEŠENO JINÝM ZPŮSOBEM NEBO BUDE PŘELOŽENA KABELOVÁ TRASA.

VÝŠKOVÝ SYSTÉM Bpv SOUŘADNICOVÝ SYSTÉM S-JTSK ±0,000 = xxx.xx m n. m.

Číslo změny:	Obsah změny:	Datum změny:
01	-	-
02	-	-
03	-	-

Investor:
SPRÁVA ŽELEZNIC
Správa železnic, státní organizace
Dlážděná 1003/7, 110 00 Praha 1
Stavební správa západ
Sokolovská 1955/278, 190 00 Praha 9

Objednatel:
Kontron Transportation s.r.o.
Na Strženině 6563
186 00 Praha 8

Generální projektant:
SUDOP PRAHA a.s.
Olšanská 1a, 130 80 Praha 3
tel.: +420 267 094 111
e-mail: praha@sudop.cz

Hlavní inženýr projektu: ING. MARTIN ŠTROF
Garant profese: ING. ONDŘEJ KRUPIČKA

Projektant:
IXPROJEKTA
IXPROJEKTA s.r.o.
Heršpická 813/5
639 00 Brno – Štýřice
e-mail: info@ixprojekta.com

Garant profese: ING. ROMAN SKOTÁK

Středisko: ELEKTROTECHNIKY, TRAKCE, SDĚLOVACÍ A ZABEZPEČOVACÍ TECHNIKY

Vedoucí střediska: ING. MARTIN RAIBR
Odpovědný projektant SO, IO, PS: ING. PETR JAKOUBEK
Vypracoval: ING. JIŘÍ KUBŮ
Kontroloval: ING. JIŘÍ ŠIPR

Název akce:
GSM-R CHOMUTOV - CHEB
Část:
ŽELEZNIČNÍ SDĚLOVACÍ ZAŘÍZENÍ
PS 107 BTS 752 STRÁŽ NAD OHŘÍ
STAVEBNÍ ČÁST

Číslo smlouvy: 20 138 208
Projektový stupeň: PDPS/RDS
Datum: 08/2020
Číslo části: D.2.1
Měřítko: -
Počet formátů: A1

Název přílohy:
UZEMNĚNÍ
Číslo přílohy: 107.3.05

DOKUMENT LZE UŽÍVAT POUZE VE SMYSLU PŘÍSLUŠNÉ SMLOUVY O DÍLO, ŽÁDNÁ JEHO ČÁST NEMŮŽE BÝT DÁLE ZKOPÍROVÁNA NEBO JINÝM ZPŮSOBEM ROZMNOŽOVÁNA BEZ SOUHLASU SUDOP PRAHA a.s.