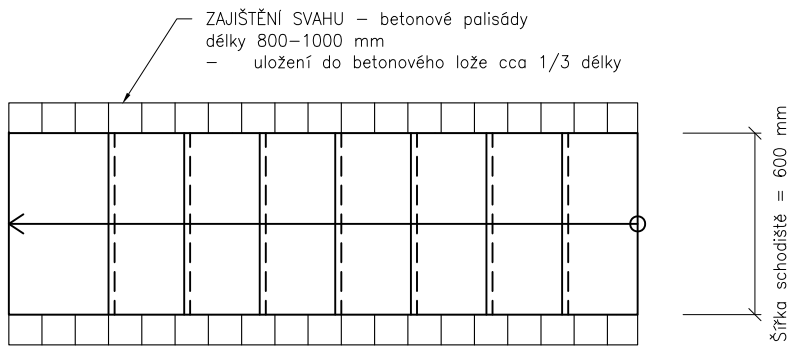
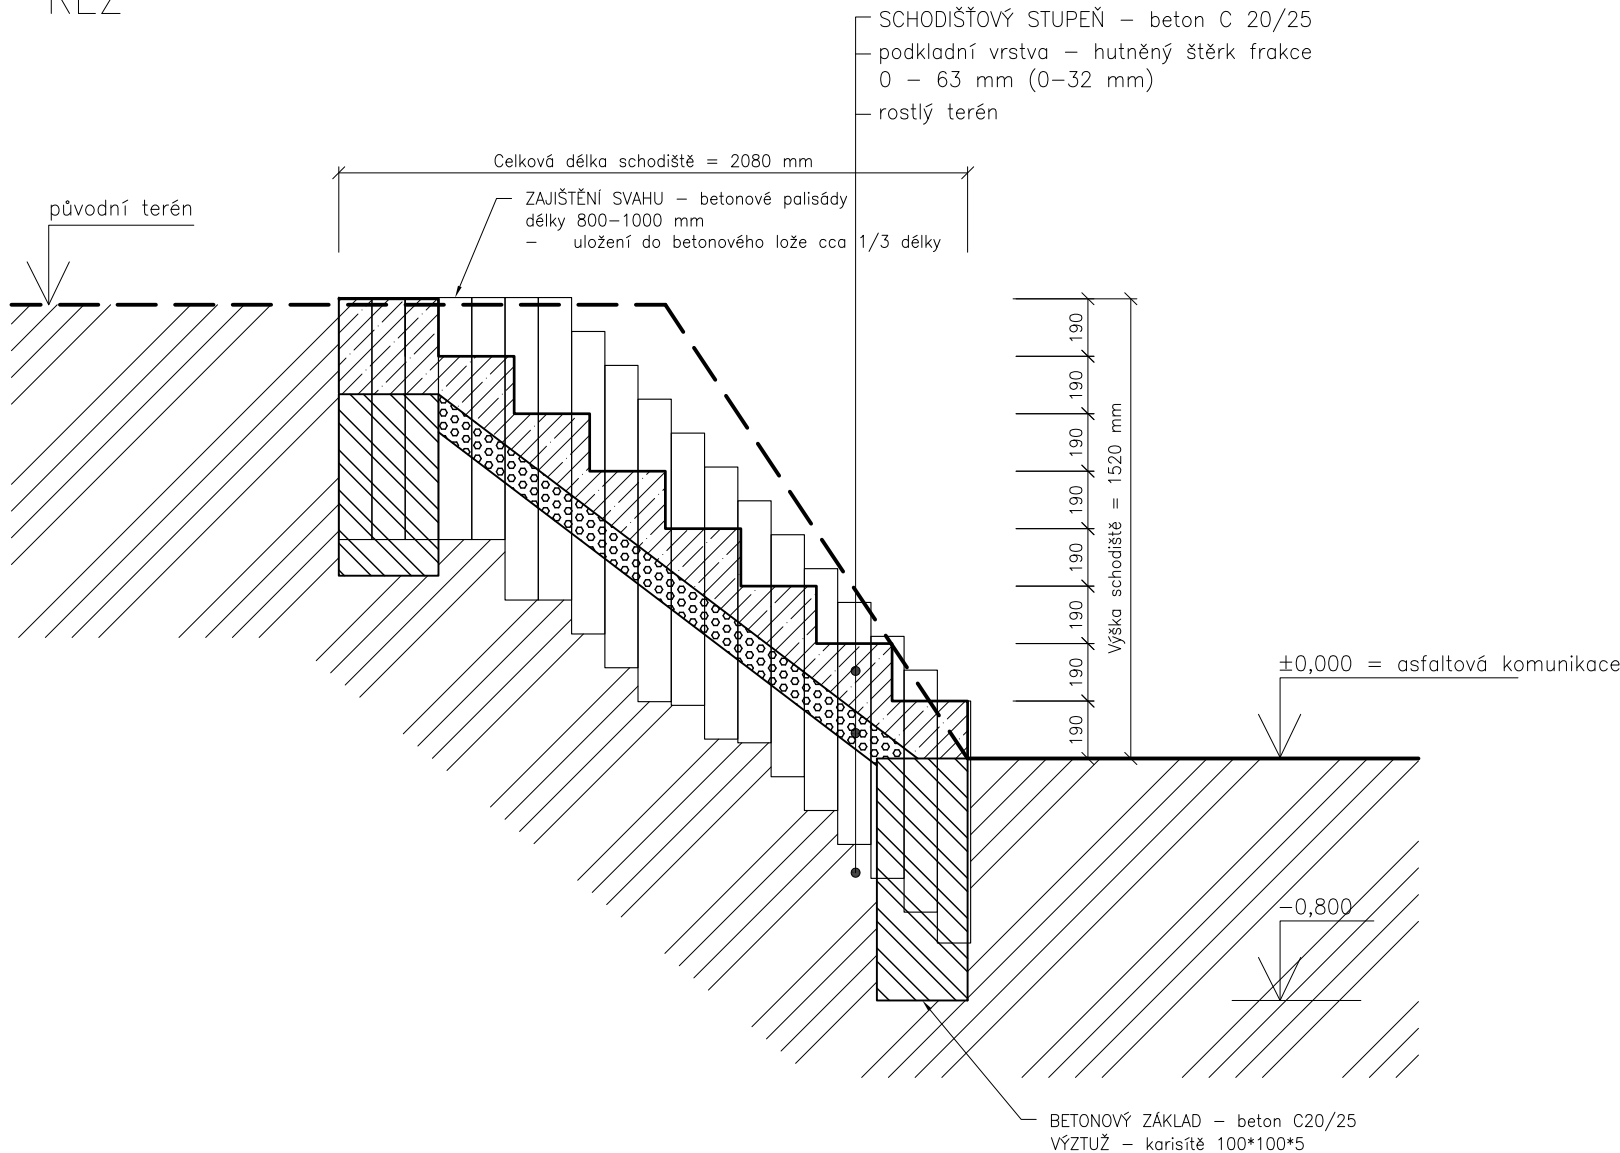


PŮDORYS



ŘEZ



NÁVRH SCHODIŠTĚ:

$2 \cdot h + b = 630 \text{ mm}$

h.....výška stupně v mm

b.....šířka stupně v mm

h = 190 mm



b = 250 mm


DÉLKA SCHODIŠTĚ = 2080 mm


VÝŠKA SCHODIŠTĚ = 1520 mm



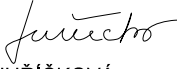

VÝŠKOVÝ SYSTÉM Bpv SOUŘADNICOVÝ SYSTÉM S-JTSK ±0,000 = xxx,xx m n. m.

Číslo změny:	Obsah změny:	Datum změny:
01	-	-
02	-	-
03	-	-

Investor:  SPRÁVA ŽELEZNIC Správa železnic, státní organizace Dlážděná 1003/7, 110 00 Praha 1 Stavební správa západ Sokolovská 1955/278, 190 00 Praha 9	Objednatel:  kontron S&T Group Kontron Transportation s.r.o. Ke Štvanici 656/3 186 00 Praha 8
--	---

Generální projektant:  SUDOP PRAHA SUDOP PRAHA a.s. Olšanská 1a, 130 80 Praha 3 tel.: +420 267 094 111 e-mail: praha@sudop.cz	Hlavní inženýr projektu: ING. MARTIN ŠTROF Garant profese: ING. ONDŘEJ KRUPÍČKA
---	--

Projektant:  IXPROJEKTA IXPROJEKTA s.r.o. Heršpická 813/5 639 00 Brno – Štýřice e-mail: info@ixprojekta.com	Garant profese: ING. ROMAN SKOTÁK
---	---

Středisko: ELEKTROTECHNIKY, TRAKCE, SDĚLOVACÍ A ZABEZPEČOVACÍ TECHNIKY			
Vedoucí střediska:  ING. MARTIN RAIBR	Odpovědný projektant SO, IO, PS:  ING. PETR JAKOUBEK	Vypracoval:  ING. ADÉLA JURÍČKOVÁ	Kontroloval:  ING. JIŘÍ ŠIPR

Název akce: GSM-R CHOMUTOV - CHEB	Číslo smlouvy: 20 138 208	
	Projektový stupeň: PDPS/RDS	
Část: ŽELEZNIČNÍ SDĚLOVACÍ ZAŘÍZENÍ PS 107 BTS 752 STRÁŽ NAD OHŘÍ STAVEBNÍ ČÁST	Datum: 09/2020	
	Číslo části: D.2.1	
Název přílohy: PŘÍSTUPOVÉ SCHODY	Měřítko: -	Počet formátů: 2xA4
	Číslo přílohy: 107.3.07	