



Schéma přeložek Kabelů SEE v ŽST Stráž nad Ohří

stávající stav

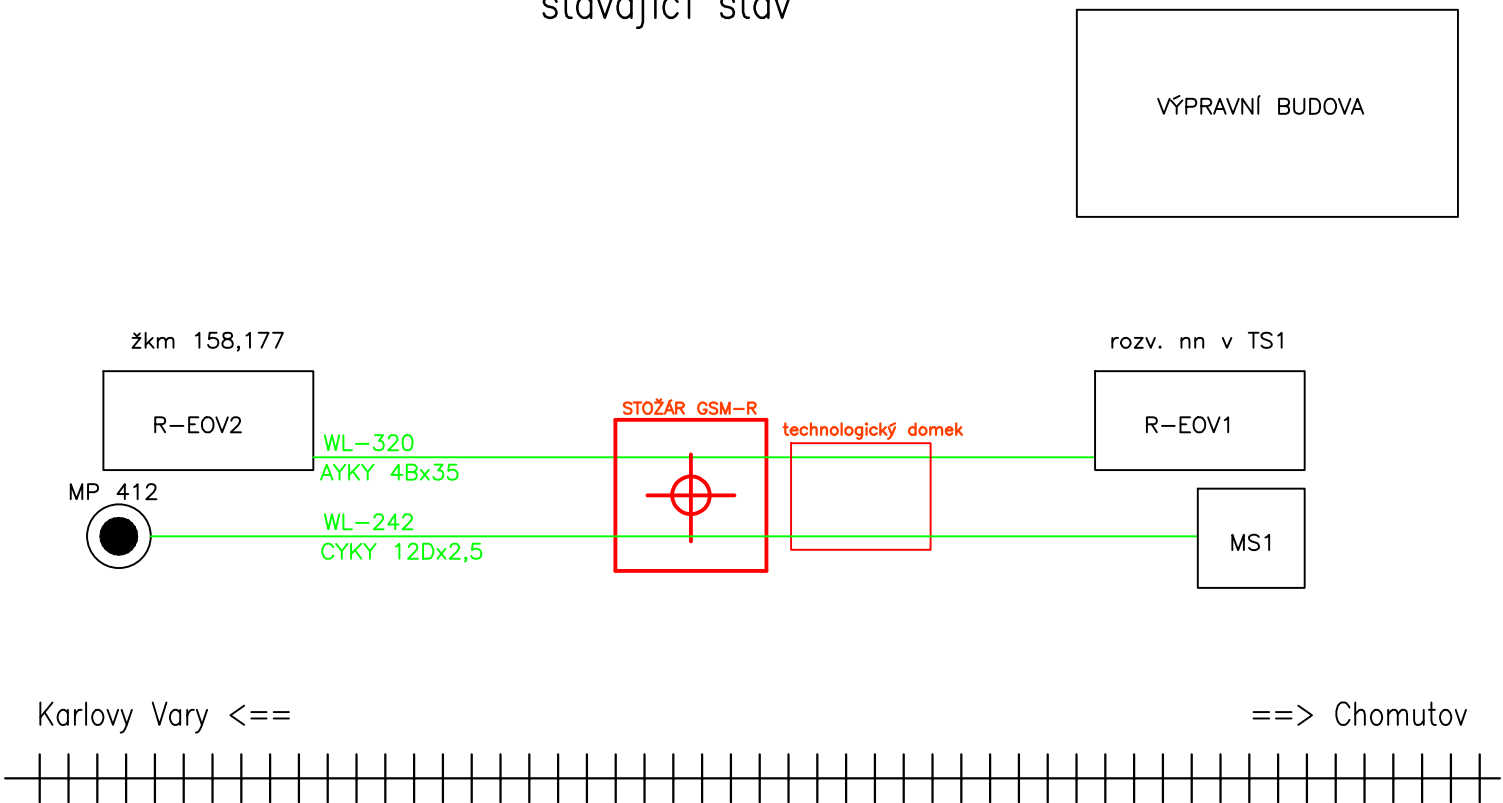

nový stav

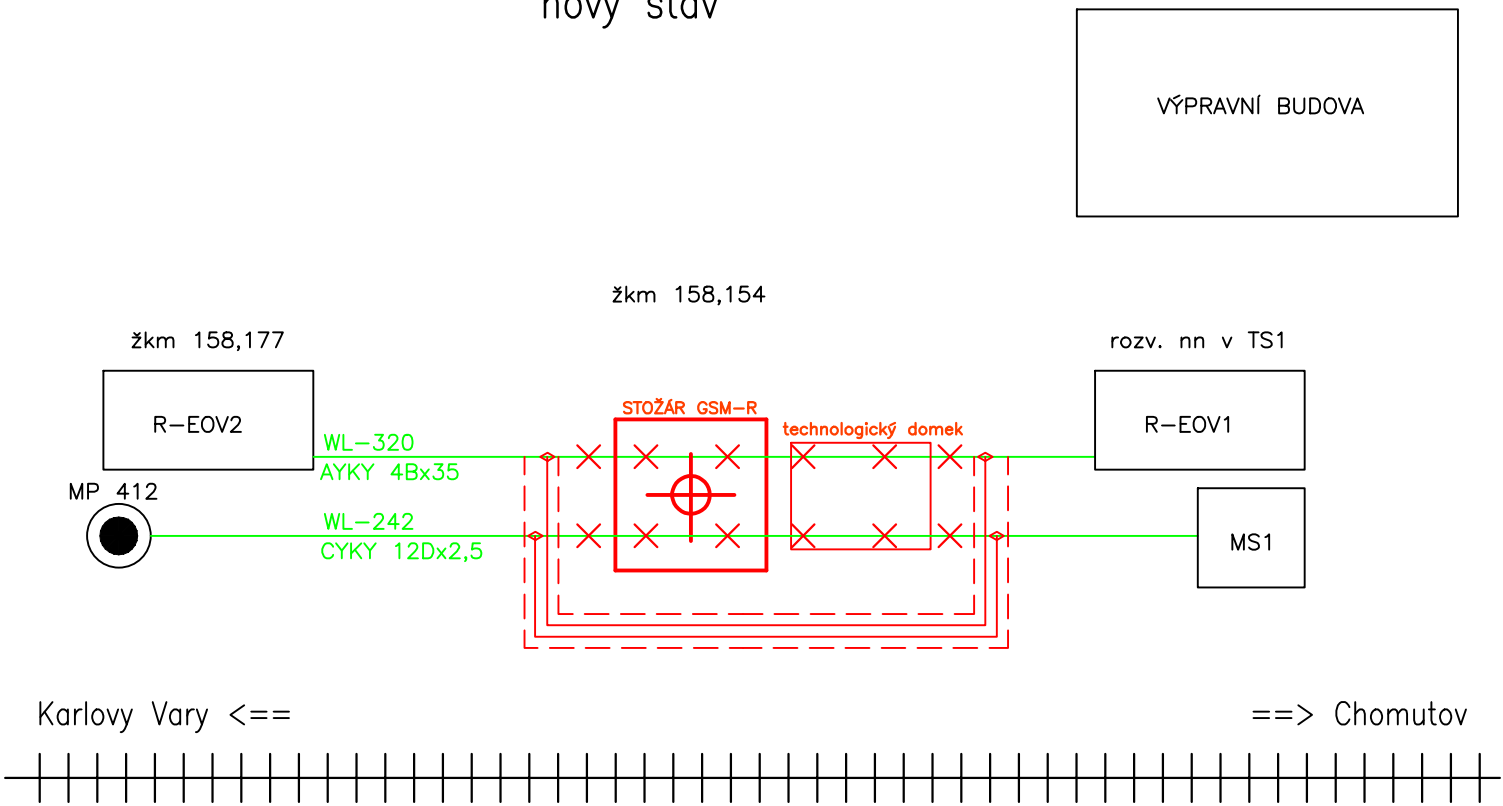




LEGENDA:

- Stávající trasa kab. SEE
- x - x - x - Dotčená trasa kab. SEE
- == Nová trasa kabelů SEE
- uložená ve žlabu

Poznámka: Ve schématu jsou naznačeny pouze SEE kabely, které byly v místě stavby vytyčeny a budou stavbou základu nového stožáru BTS dotčeny.

Číslo změny:	Obsah změny:	Datum změny:
01	-	-
02	-	-
03	-	-

Investor:  Správa železnic, státní organizace Dlážděná 1003/7, 110 00 Praha 1 Stavební správa západ Sokolovská 1955/278, 190 00 Praha 9	Objednatel:  Kontron Transportation s.r.o. Ke Štvanici 656/3 186 00 Praha 8
---	--

Generální projektant:  SUDOP PRAHA a.s. Olšanská 1a, 130 80 Praha 3 tel.: +420 267 094 111 e-mail: praha@sudop.cz	Hlavní inženýr projektu: ING. MARTIN ŠTROF Garant profese: ING. ONDŘEJ KRUPÍČKA
--	--

Projektant:  IXPROJEKTA s.r.o. Heršpická 813/5 639 00 Brno – Štýřice e-mail: info@ixprojekta.com	Garant profese: ING. ROMAN SKOTÁK
---	---

Středisko: ELEKTROTECHNIKY, TRAKCE, SDĚLOVACÍ A ZABEZPEČOVACÍ TECHNIKY			
Vedoucí střediska: ING. MARTIN RAIBR	Odpovědný projektant SO, IO, PS: ING. PETR JAKOUBEK	Vypracoval: ING. PETR JAKOUBEK	Kontroloval: ING. JIŘÍ ŠIPR

Název akce: GSM-R CHOMUTOV - CHEB	Číslo smlouvy: 20 138 208
Část: ŽELEZNIČNÍ SDĚLOVACÍ ZAŘÍZENÍ PS 107 BTS 752 STRÁŽ NAD OHŘÍ PŘELOŽKY A OCHRANY INŽENÝRSKÝCH SÍTÍ	Projektový stupeň: PDPS/RDS
Název přílohy: SCHEMA PŘELOŽKY	Datum: 09/2020
	Číslo části: D.2.1
	Měřítko: -
	Počet formátů: 2xA4
	Číslo přílohy: 107.5.04