





# Damice

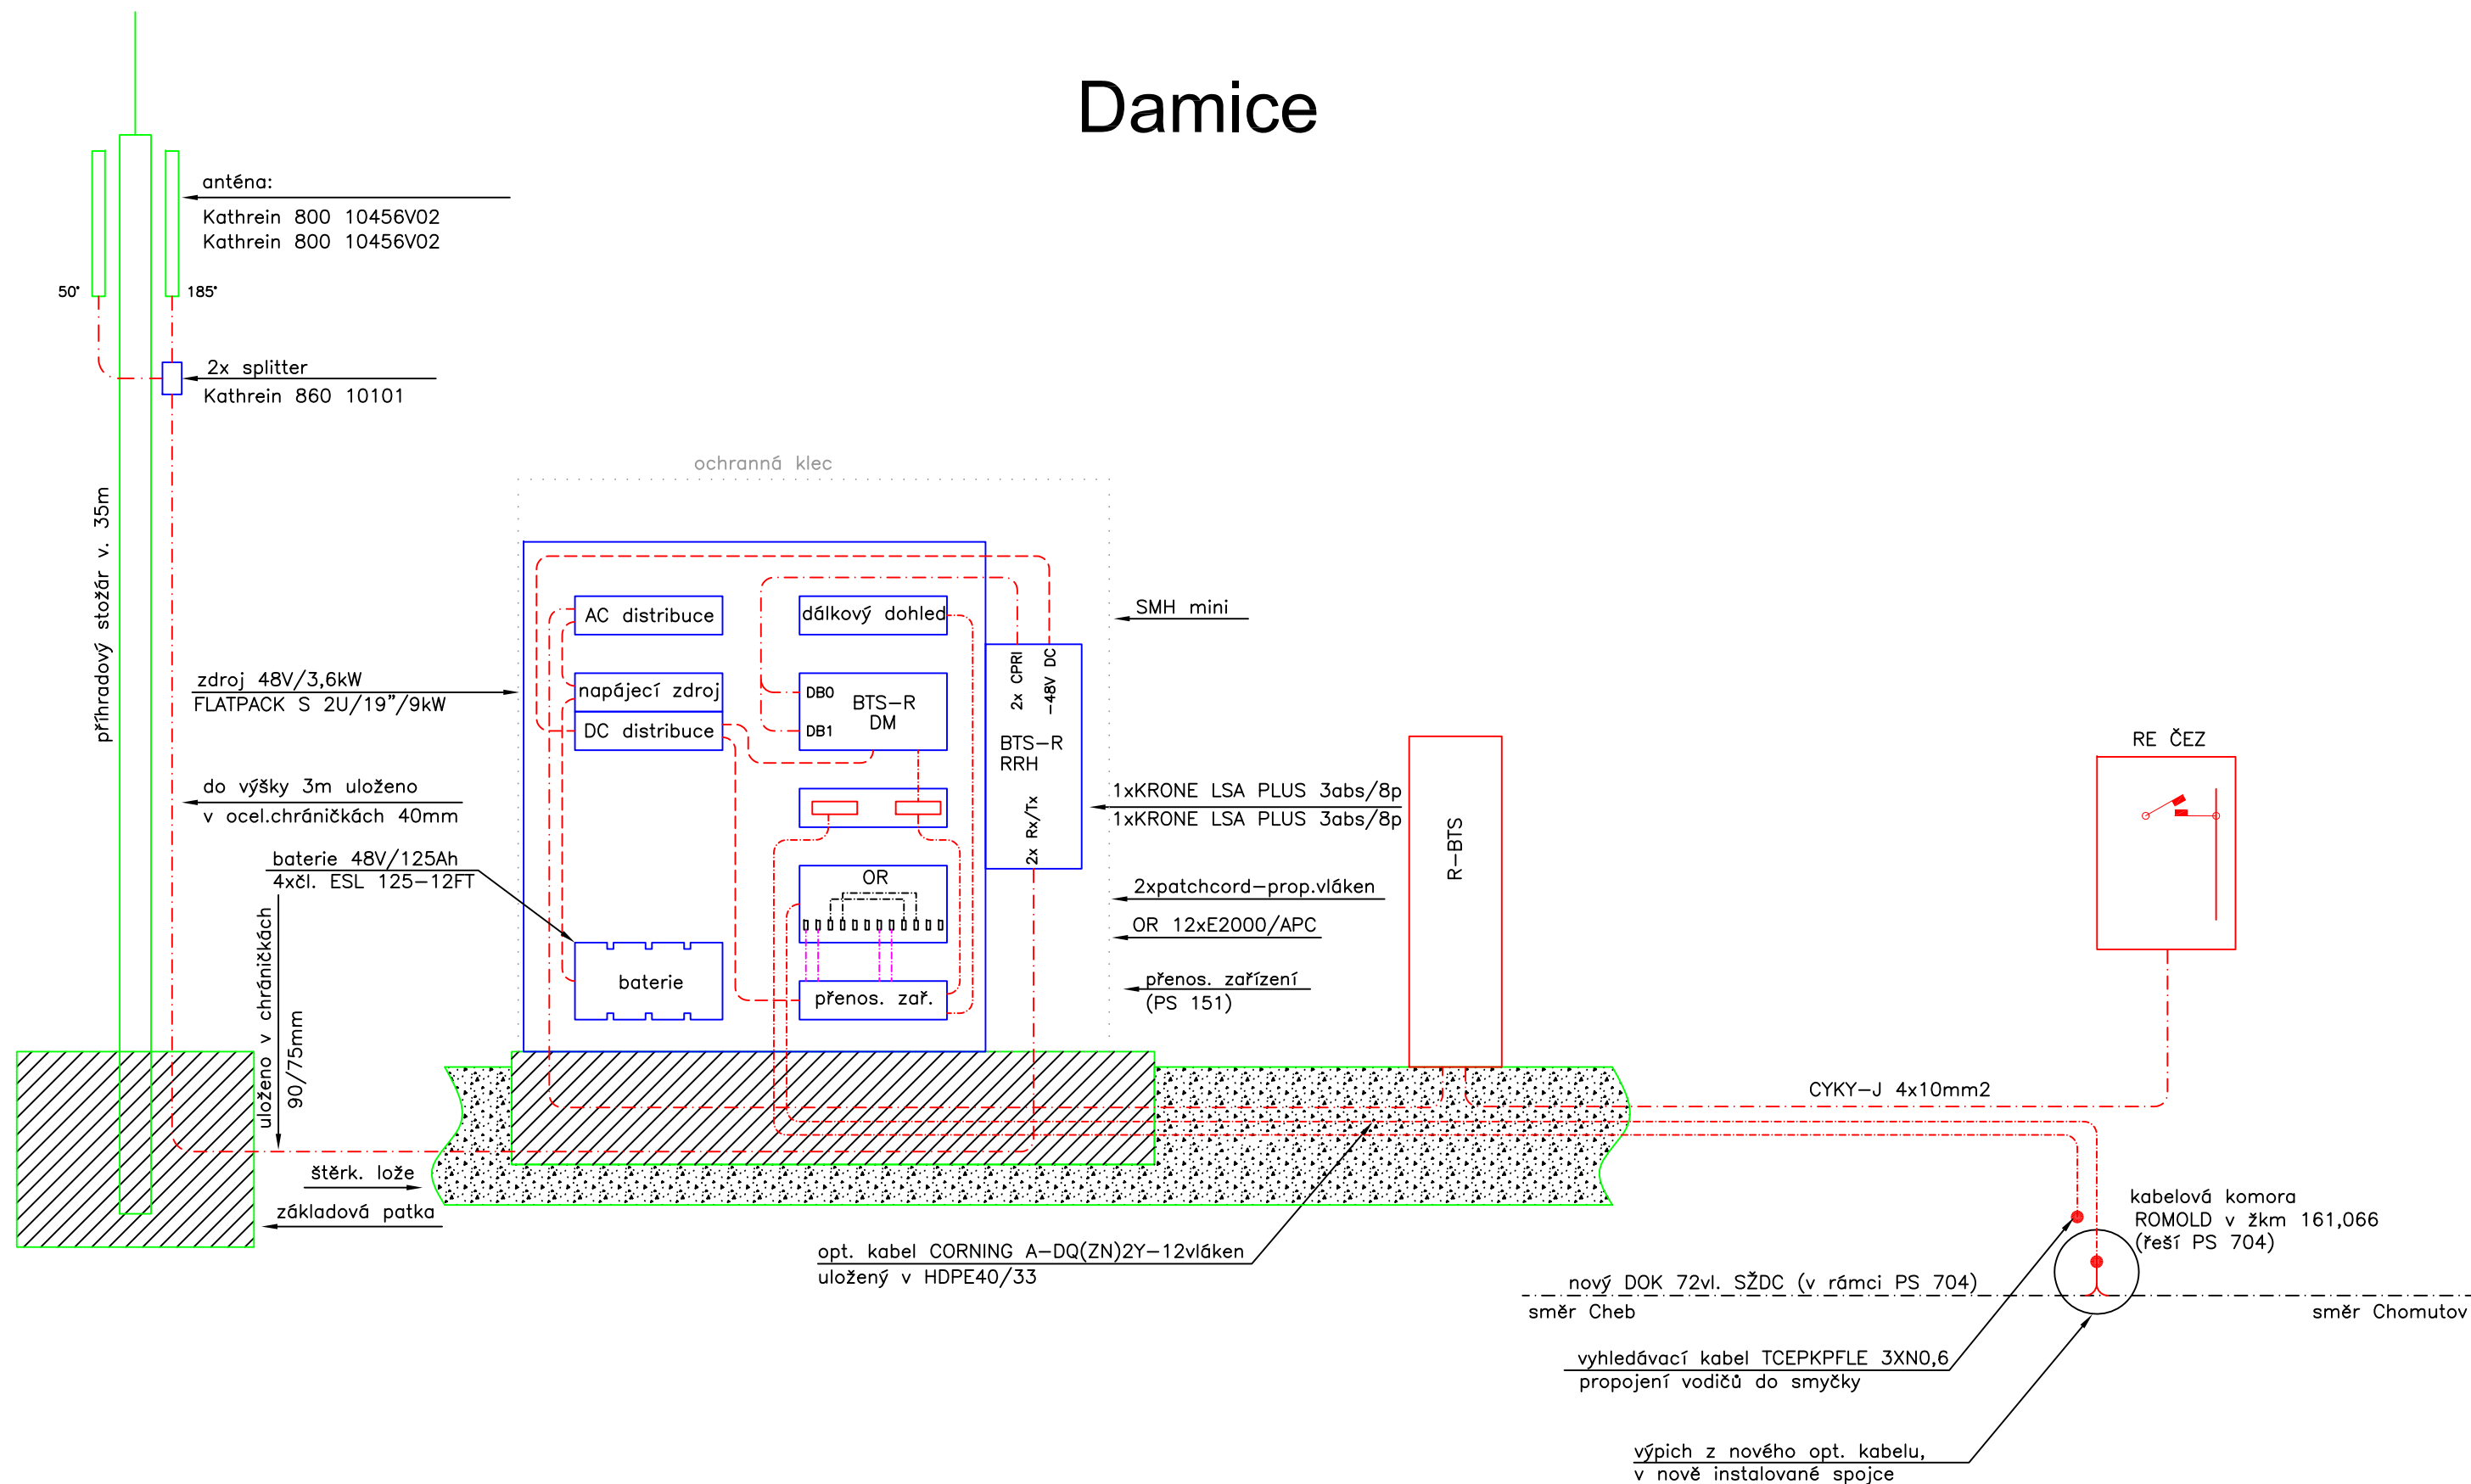






VÝŠKOVÝ SYSTÉM Bpv      SOUŘADNICOVÝ SYSTÉM S-JTSK      ±0,000 = xxx,xx m n. m.

Číslo změny:	Obsah změny:	Datum změny:
01	-	-
02	-	-
03	-	-

<p><b>Investor:</b></p>  <p><b>SPRÁVA ŽELEZNIC</b></p> <p>Správa železnic, státní organizace Dlážděná 1003/7, 110 00 Praha 1</p> <p>Stavební správa západ Sokolovská 1955/278, 190 00 Praha 9</p>	<p><b>Objednatel:</b></p>  <p><b>kontron</b> S&amp;T Group</p> <p>Kontron Transportation s.r.o. Ke Stanicí 656/3 186 00 Praha 8</p>
--	--

<p>Generální projektant:</p>  <p><b>SUDOP PRAHA</b></p>	<p>SUDOP PRAHA a.s. Olšanská 1a, 130 80 Praha 3 tel.: +420 267 094 111 e-mail: praha@sudop.cz</p>	<p>Hlavní inženýr projektu: ING. MARTIN ŠTROF</p>
		<p>Garant profese: ING. ONDŘEJ KRUPÍČKA</p>

<p>Projektant:</p> <div style="display: flex; justify-content: space-between; align-items: center;">  <div style="text-align: right;"> <p>IXPROJEKTA s.r.o.  Heršpická 813/5  639 00 Brno – Štýřice  e-mail: info@ixprojekta.com</p> </div> </div>	<p>Garant profese:</p> <p>ING. ROMAN SKOTÁK</p>
---	---

<p><b>Středisko:</b>  <b>ELEKTROTECHNIKY, TRAKCE, SDĚLOVACÍ A ZABEZPEČOVACÍ TECHNIKY</b></p>			
<p><b>Vedoucí střediska:</b></p>  <p>ING. MARTIN RAIBR</p>	<p><b>Odpovědný projektant SO, IO, PS:</b></p>  <p>ING. ROMAN SKOTÁK</p>	<p><b>Vypracoval:</b></p>  <p>ING. ROMAN SKOTÁK</p>	<p><b>Kontroloval:</b></p>  <p>ING. JIŘÍ ŠÍPR</p>

<p>Název akce:</p> <p><b>GSM-R CHOMUTOV - CHEB</b></p>	<p>Číslo smlouvy:</p> <p>20 138 208</p>	
	<p>Projektový stupeň:</p> <p>PDPS/RDS</p>	
<p>Část:</p> <p>ŽELEZNIČNÍ SDĚLOVACÍ ZAŘÍZENÍ</p> <p>PS 108 BTS 753 DAMICE</p> <p>SPOLEČNÁ ČÁST, DOKLADY</p>	<p>Datum:</p> <p>09/2020</p>	
	<p>Číslo části:</p> <p>D.2.1</p>	
<p>Název přílohy:</p> <p>CELKOVÉ BLOKOVÉ SCHÉMA ZAPOJENÍ BTS</p>	<p>Měřítka:</p> <p>-</p>	<p>Počet formátů:</p> <p>3x A4</p>
	<p>Číslo přílohy:</p> <p>108.1.02</p>	

DOKUMENT LZE UŽÍVAT POUZE VE SMYSLU PŘÍSLUŠNÉ SMLOUVY O DÍLO. ŽÁDNÁ JEHO ČÁST NEMŮŽE BÝT DLE ZÁKONA č.121/2000 Sb. KOPIROVÁNA NEBO JINÝM ZPŮSOBEM ROZŠÍŘOVÁNA. BEZ SOUHLASU SUDOP PRAHA a.s.