směr KARLOVY VARY — žel. koleje — směr ÚSTÍ N/L

ŘEZ A-A

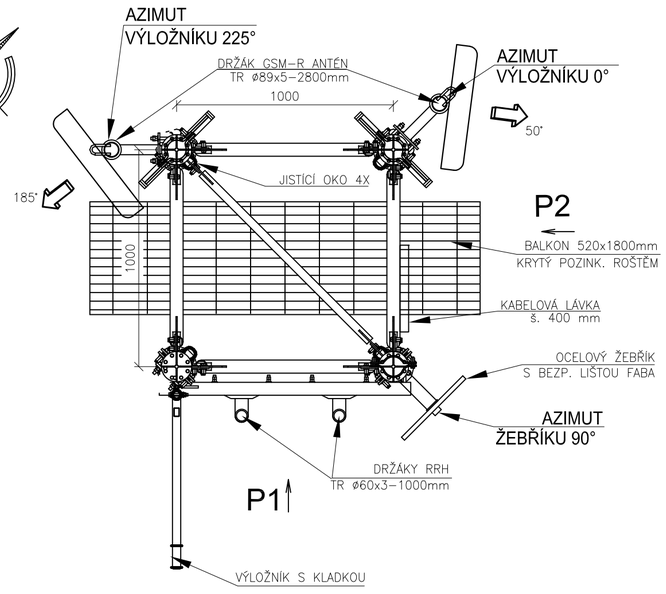

BEZPEČNÝ PŘÍSTUP K ANTÉNÁM

PŘED VÝSTUPEM PO ŽEBŘÍKU SE PRACOVNÍK UCHYTÍ DO BEZPEČNOSTNÍ LIŠTY UPROSTŘED ŽEBŘÍKU. NA PLOŠINĚ SE PRACOVNÍK NEJPRVE ZAJISTÍ NA BEZPEČNOSTNÍ KRUHOVOU OKO A PAK SE UVOLNÍ Z LIŠTY.

LEGENDA MATERIÁLŮ:

- NASYPANÁ ZEMINA
- PŮVODNÍ ZEMINA
- PŮVODNÍ ÚPRAVA TERÉNU
- KCE. Z PROSTÉHO BETONU C-12/15-X0
- KCE. ZE ŽELEZOBETONU C-25/30-XC3-ZÁKLAD
- ŠTĚRK

LEGENDA ÚPRAV POVRCHŮ:

- PŮVODNÍ BARVA STOŽÁRU (ŠEDÁ – POZINK)

POHLED P1

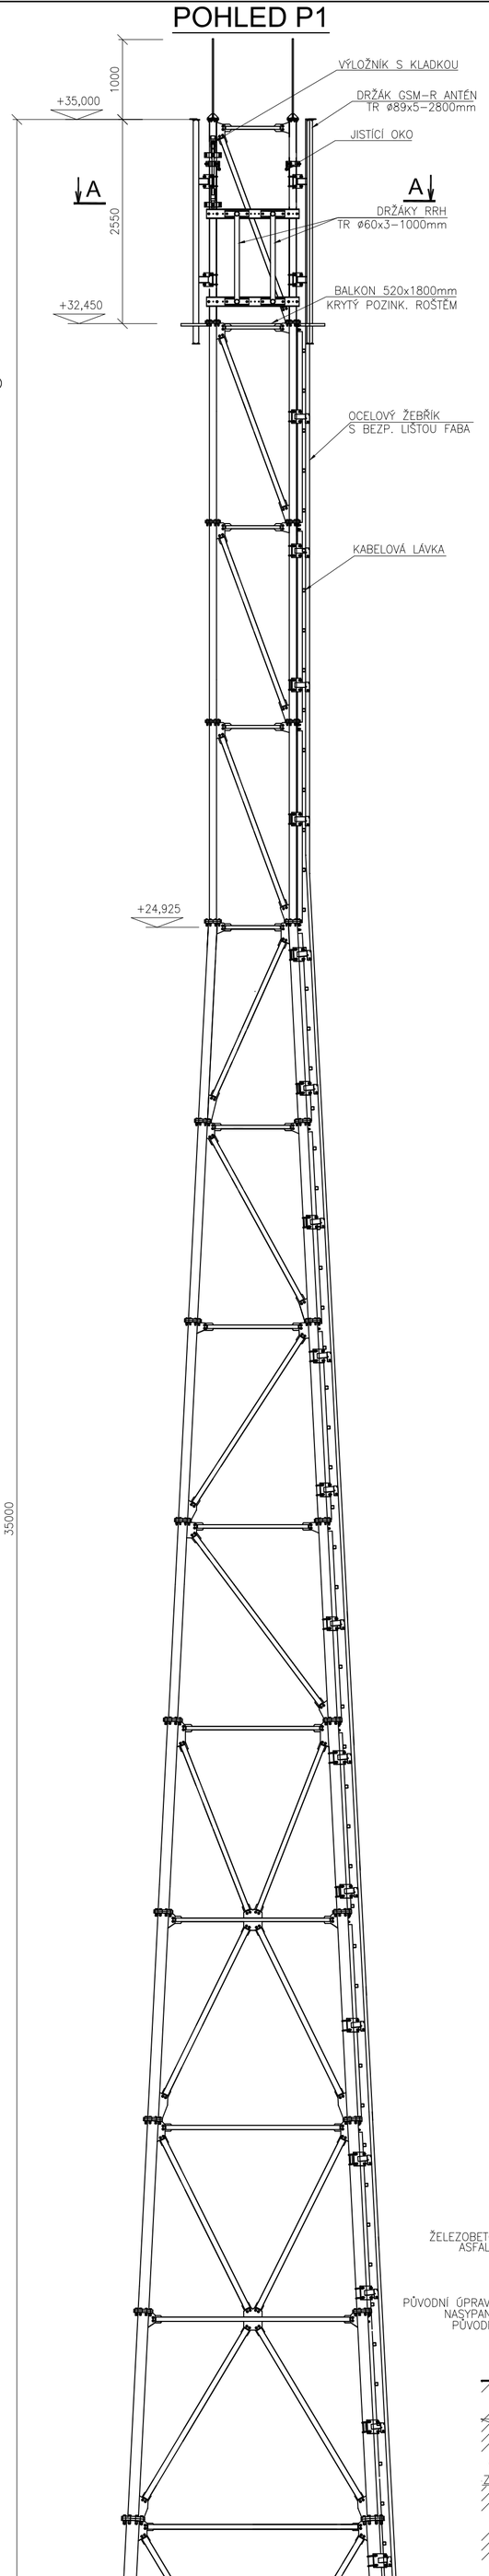

POHLED P2

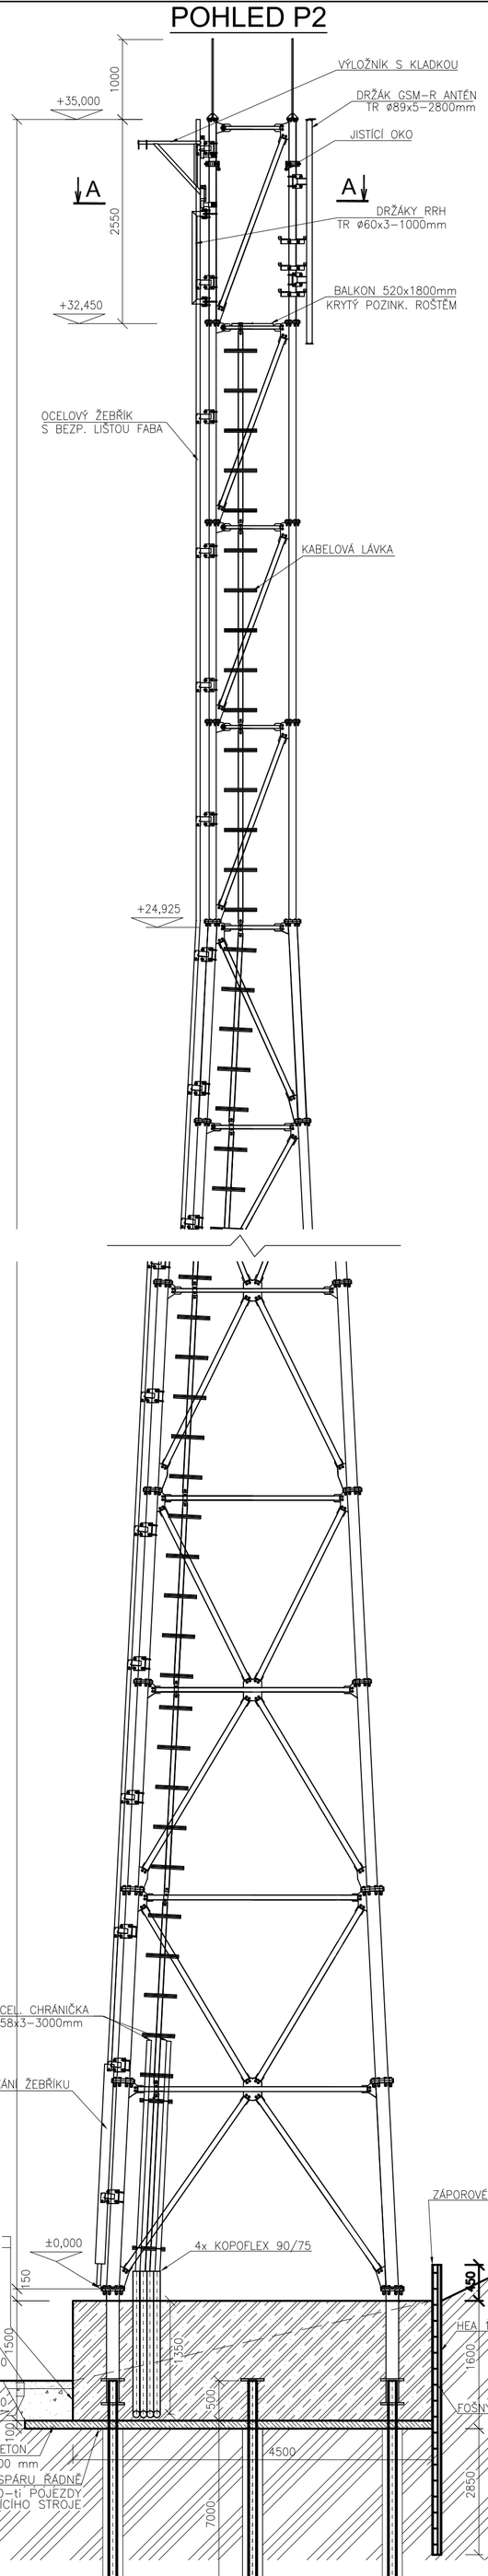

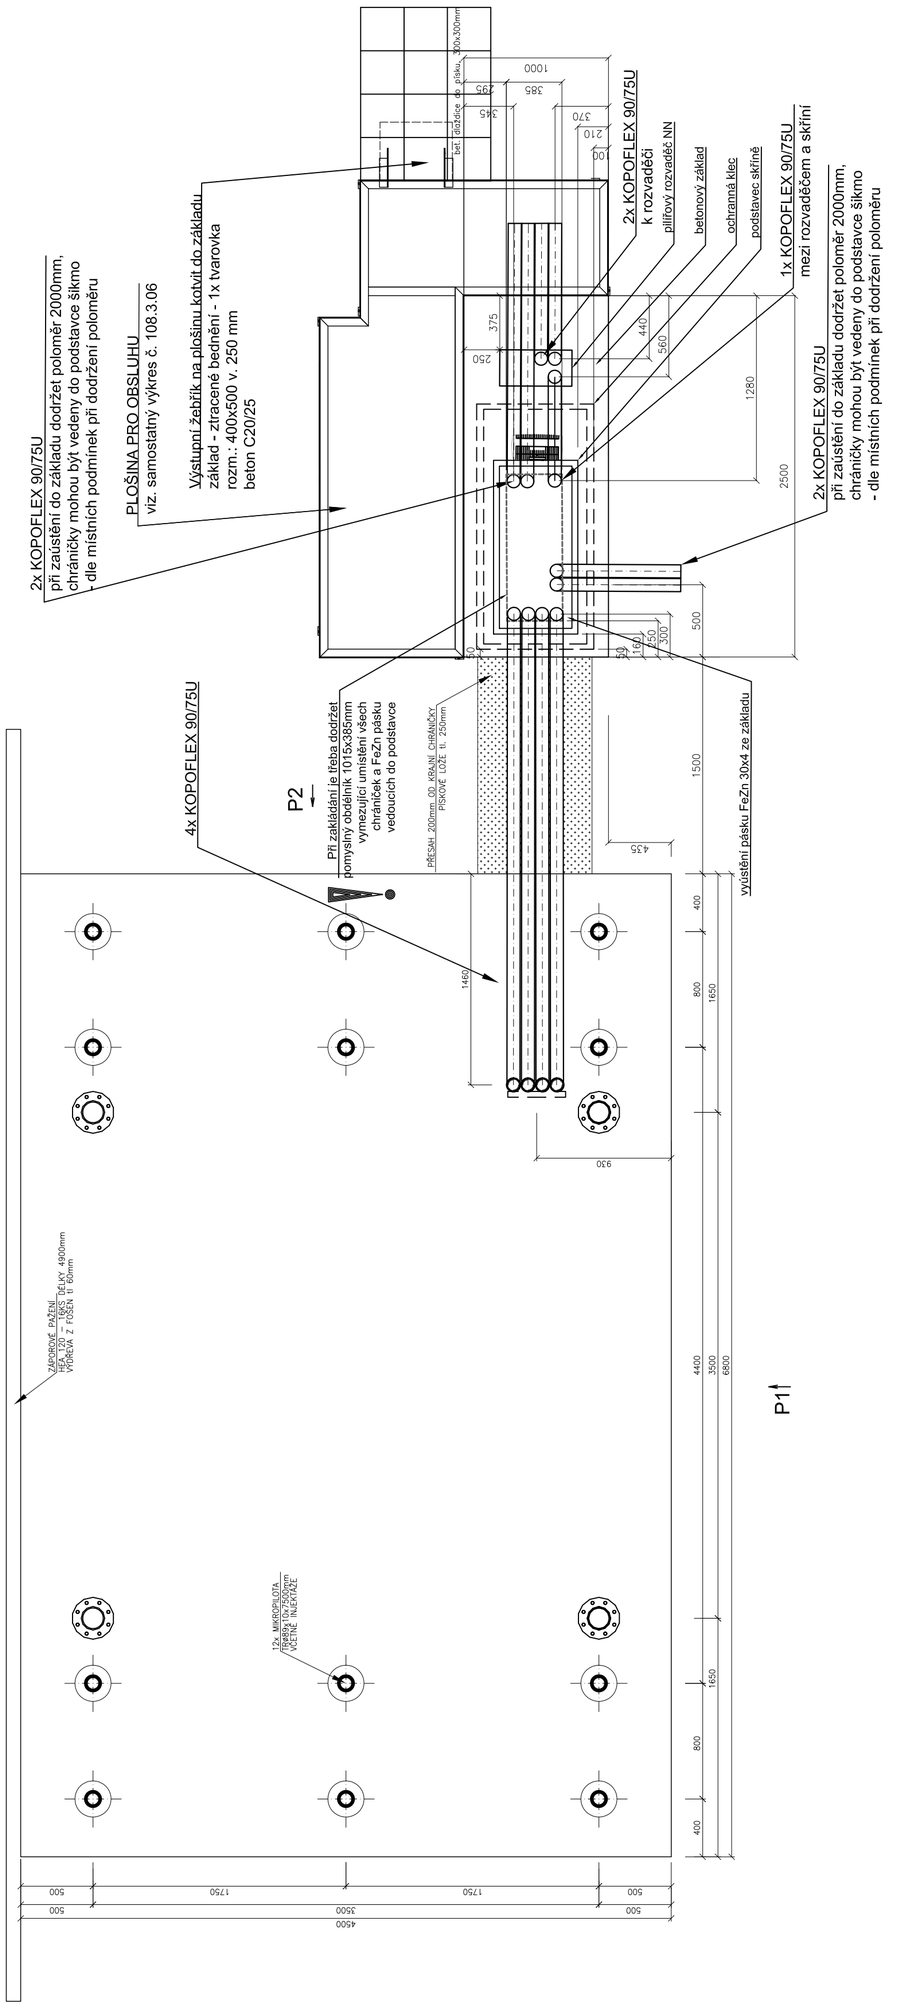

směr KARLOVY VARY — žel. koleje — směr ÚSTÍ N/L

ŘEZ B-B

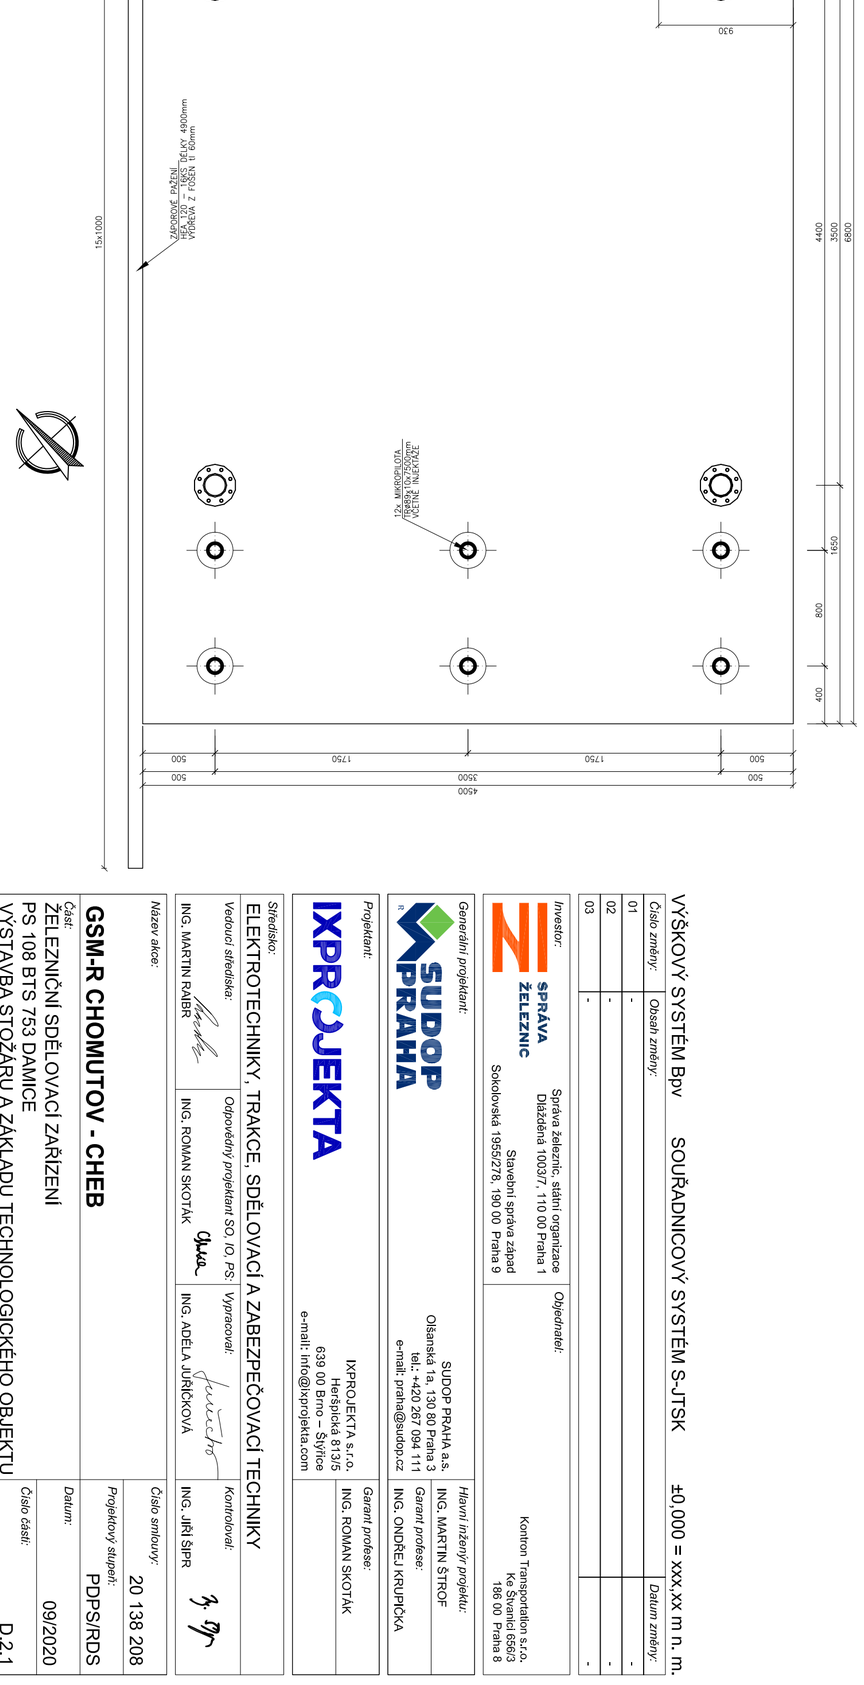

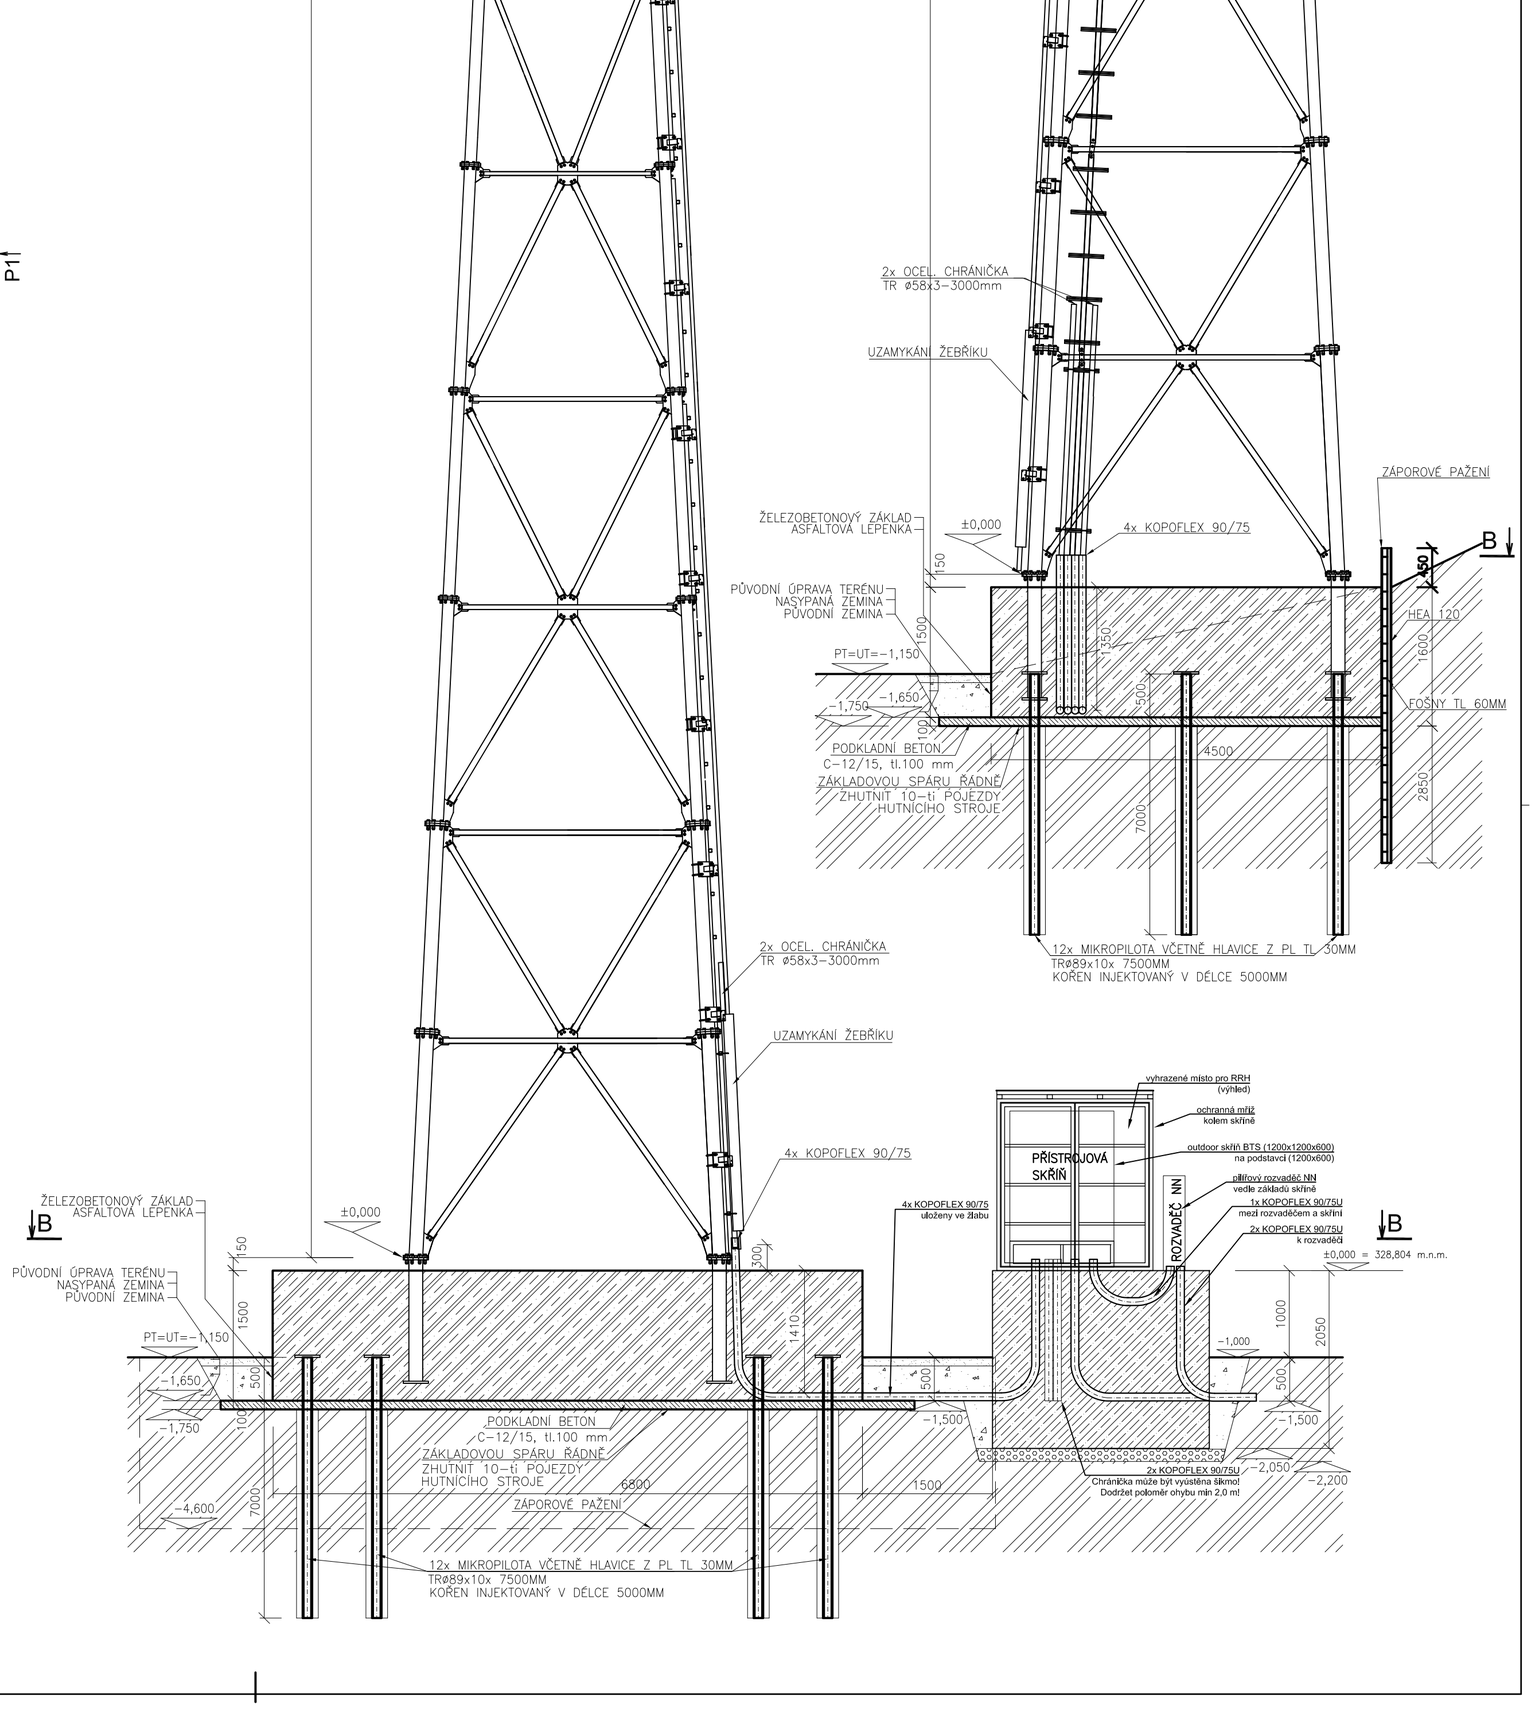

VÝŠKOVÝ SYSTÉM Bpv — SOUŘADNICOVÝ SYSTÉM S-JTSK — ±0,000 = xxx.xx m n. m.

Číslo změny:	Obsah změny:	Datum změny:
01	-	-
02	-	-
03	-	-

Investor:
SPRÁVA ŽELEZNIC
Správa železnic, státní organizace
Dlážděná 1003/7, 110 00 Praha 1
Stavební správa západ
Sokolovská 1955/278, 190 00 Praha 9

Objednatel:
Kontron Transportation s.r.o.
Ke Štvanici 656/3
186 00 Praha 8

Generální projektant:
SUDOP PRAHA
SUDOP PRAHA a.s.
Olšanská 1a, 130 80 Praha 3
tel.: +420 267 094 111
e-mail: praha@sudop.cz

Hlavní inženýr projektu:
ING. MARTIN ŠTROF
Garant profese:
ING. ONDŘEJ KRUPIČKA

Projektant:
IXPROJEKTA
IXPROJEKTA s.r.o.
Heršpická 813/5
639 00 Brno – Štýřice
e-mail: info@ixprojekta.com

Garant profese:
ING. ROMAN SKOTÁK

Středisko:
ELEKTROTECHNIKY, TRAKCE, SDĚLOVACÍ A ZABEZPEČOVACÍ TECHNIKY

Vedoucí střediska:
ING. MARTIN RAJBR

Odpovědný projektant SO, IO, PS:
ING. ROMAN SKOTÁK

Vypracoval:
ING. ADÉLA JUŘÍČKOVÁ

Kontroloval:
ING. JIŘÍ ŠIPR

Název akce:

GSM-R CHOMUTOV - CHEB

Část:
ŽELEZNIČNÍ SDĚLOVACÍ ZAŘÍZENÍ
PS 108 BTS 753 DAMICE
VÝSTAVBA STOŽÁRU A ZÁKLADU TECHNOLOGICKÉHO OBJEKTU

Název přílohy:
CELKOVÁ SESTAVA

Číslo smlouvy:	20 138 208
Projektový stupeň:	PDPS/RDS
Datum:	09/2020
Číslo části:	D.2.1
Měřítko:	*Počet formátů:* A1
-	
Číslo přílohy:	108.3.04

DOKUMENT JE ÚŘAD PODLE VE SMYSLU PŘÍSLUŠNÉ SMLOUVY O DÍLO, ŽÁDNÁ JEHO ČÁST NEMŮŽE BÝT DÁLE ZMĚNĚNA, K UTVOŘENÍ, ROZMNOŽOVÁNÍ, ŠÍŘENÍ BEZ SOUHLASU SUDOP PRAHA A.S.