




ZAROŠTOVÁNÍ

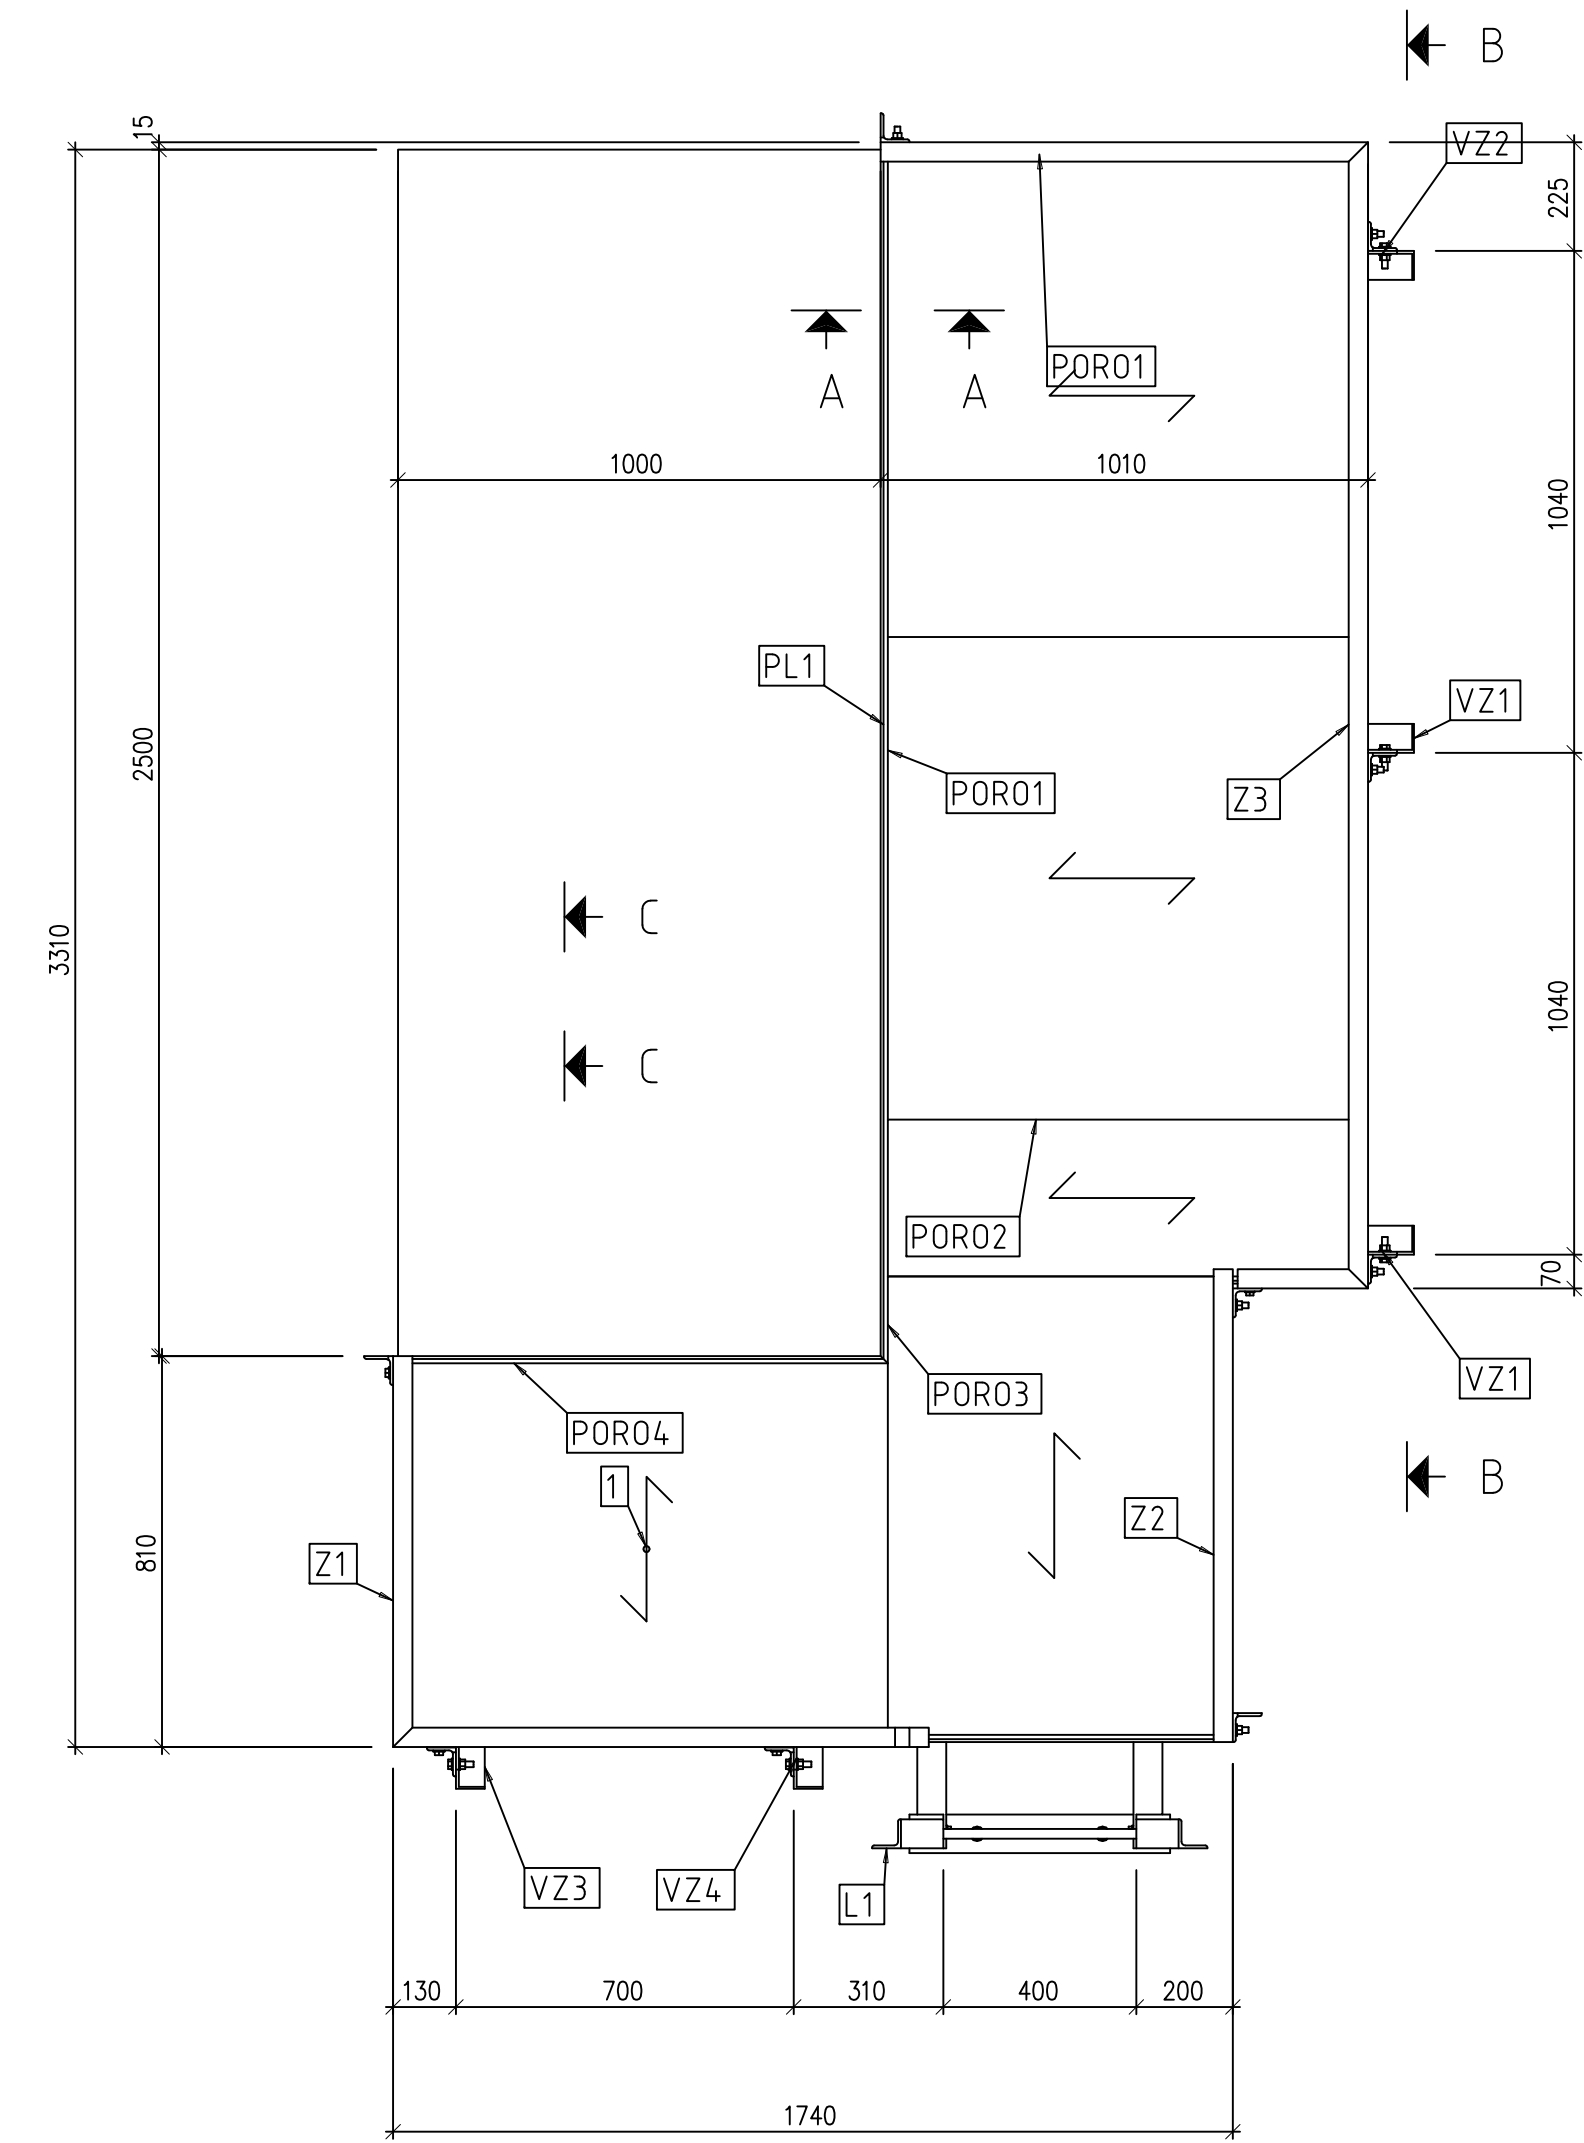


ŘEZ A - A

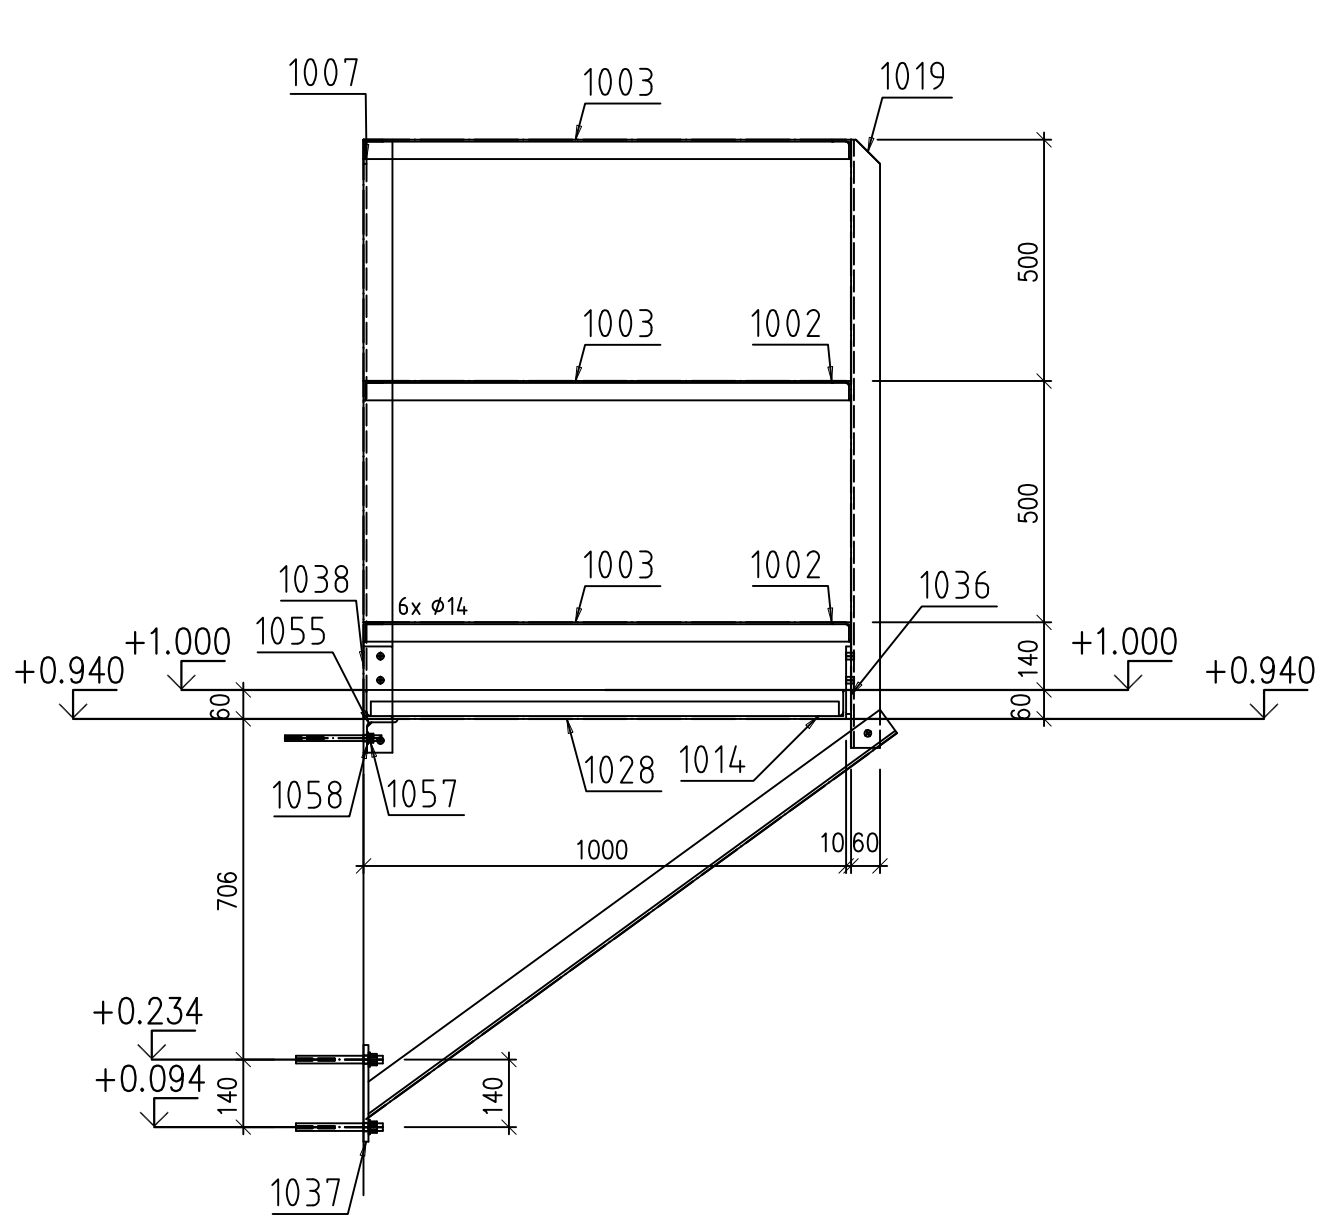


ŘEZ C - C

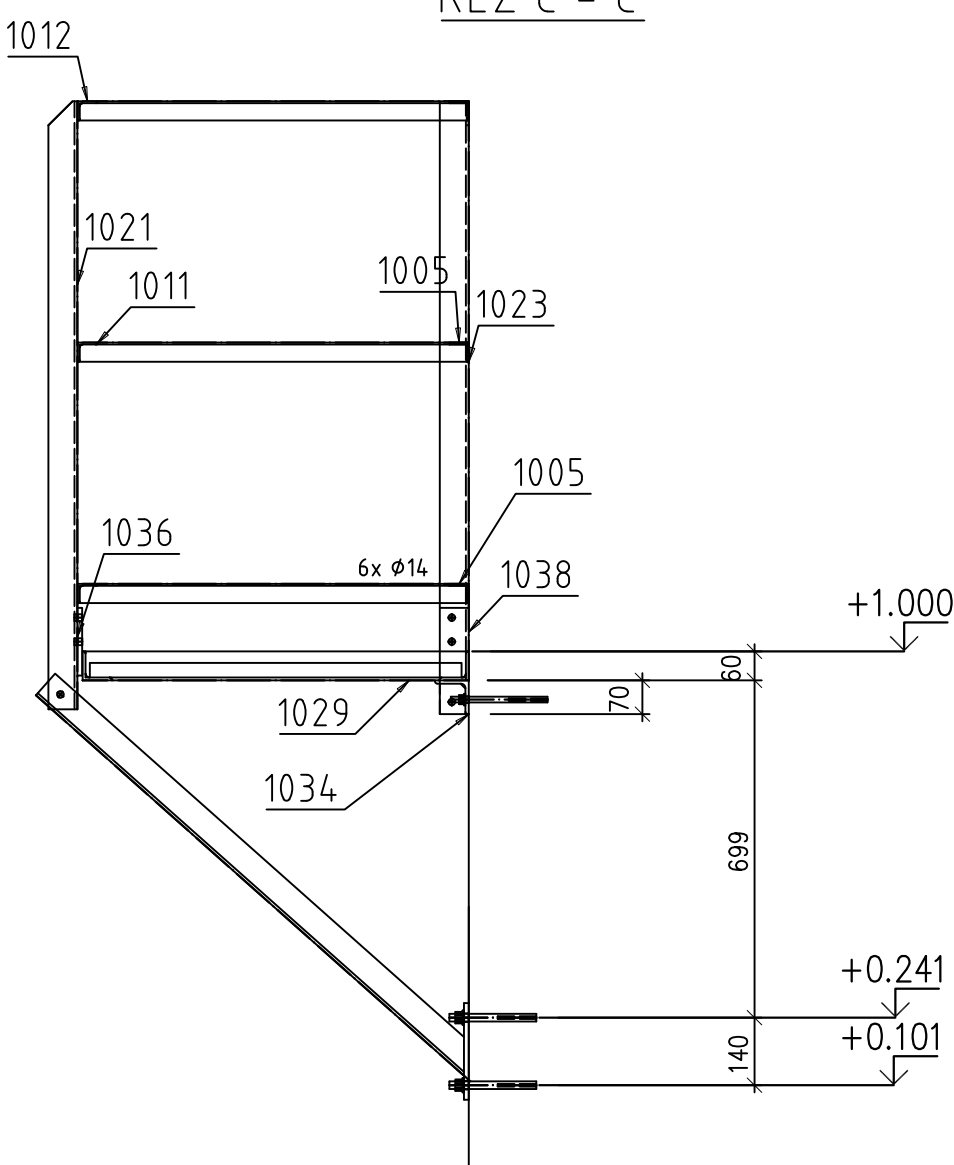


ŘEZ B - B

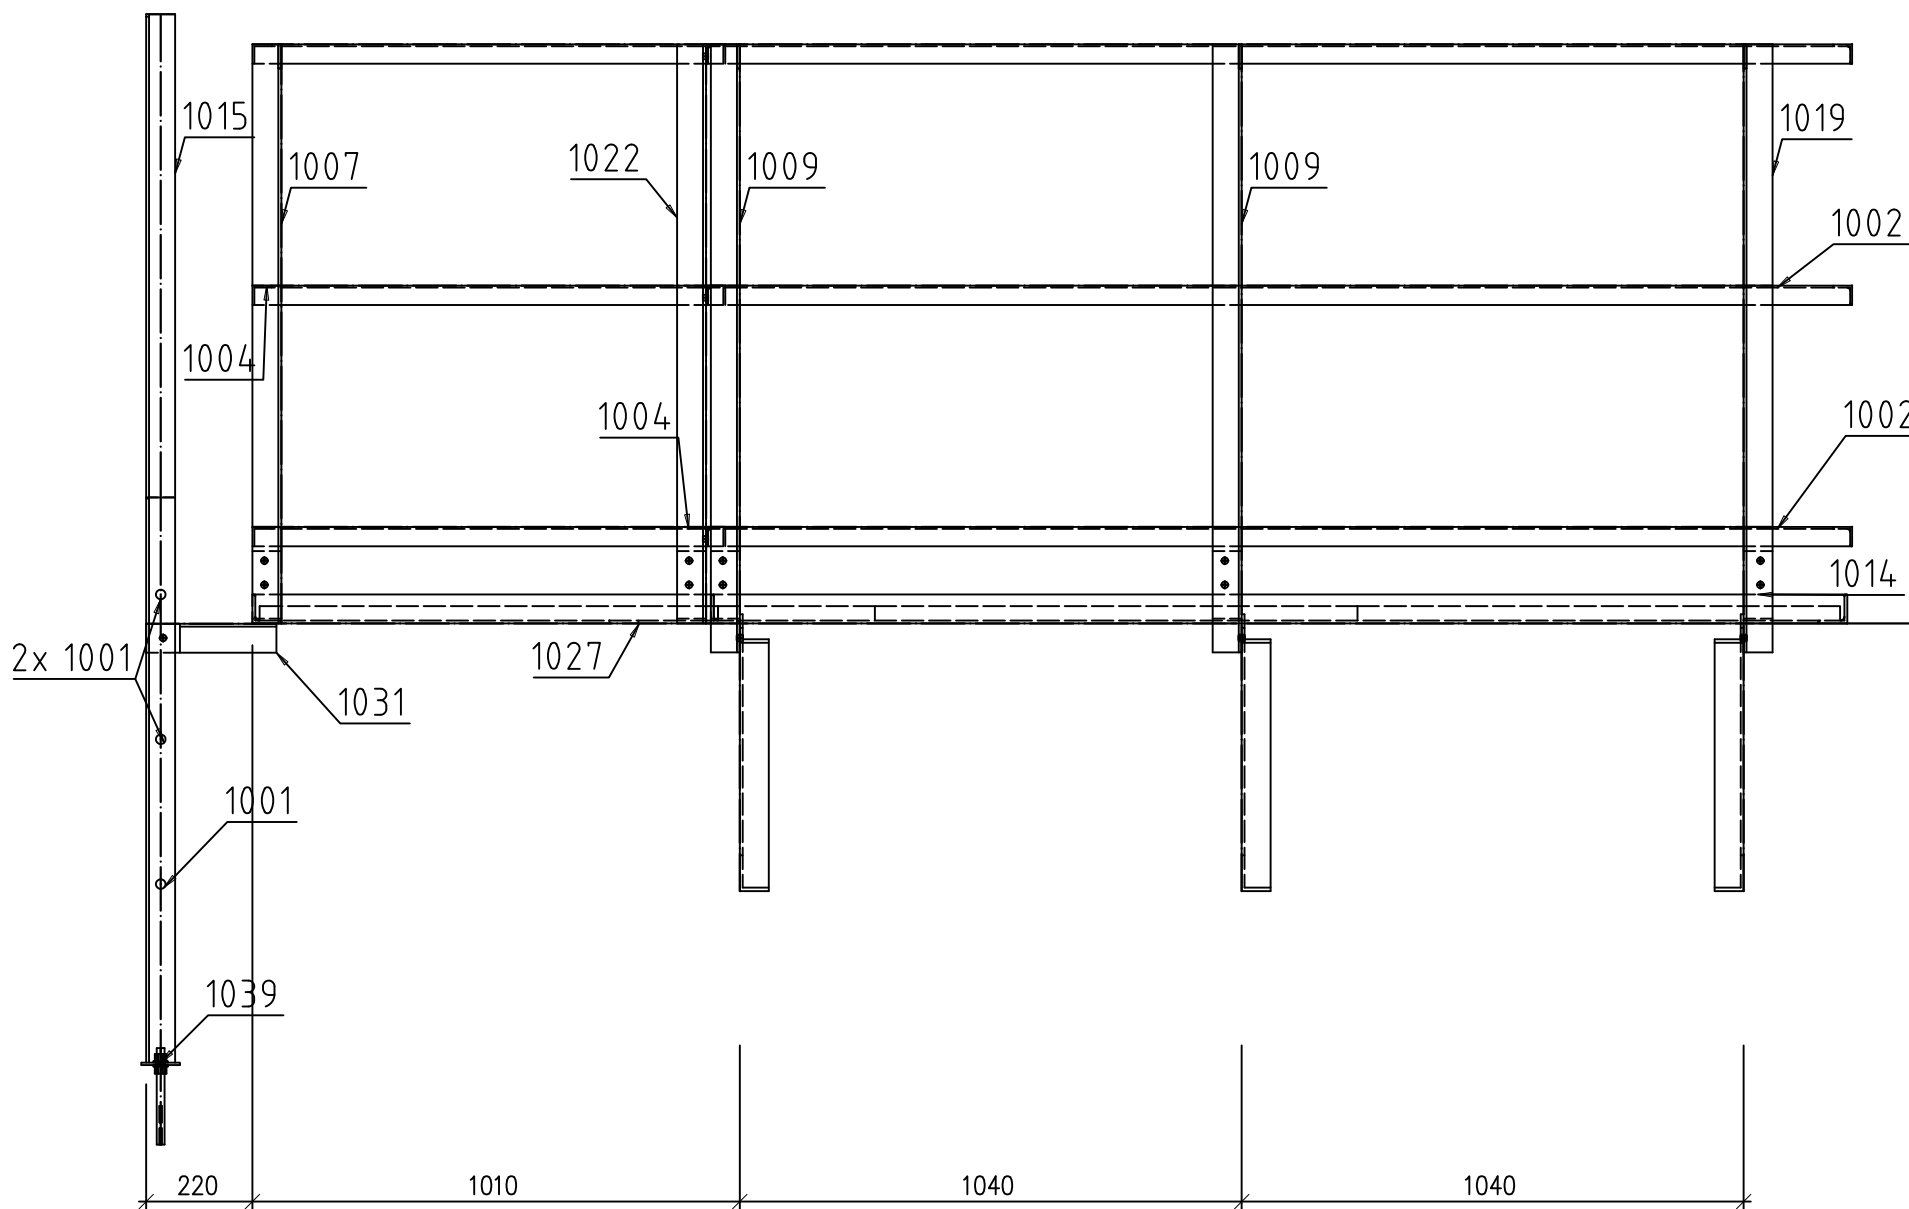

1. KROK MONTÁŽE

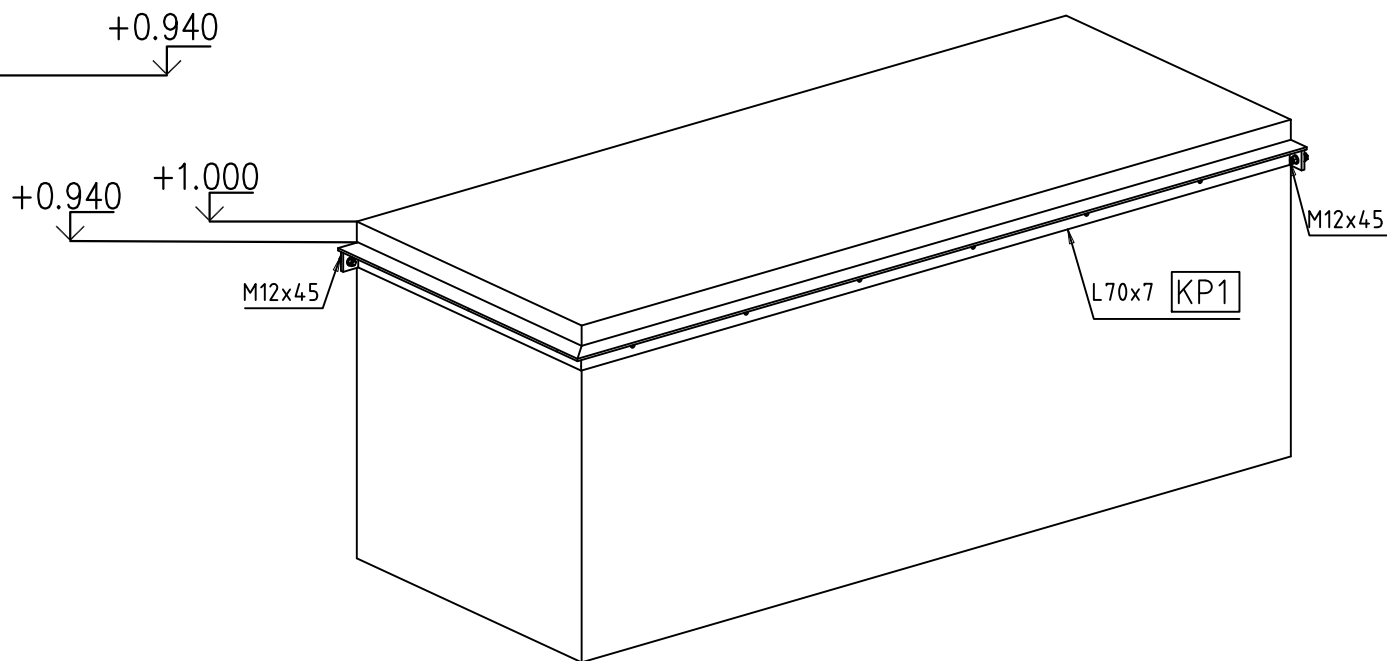

AXONOMETRIE

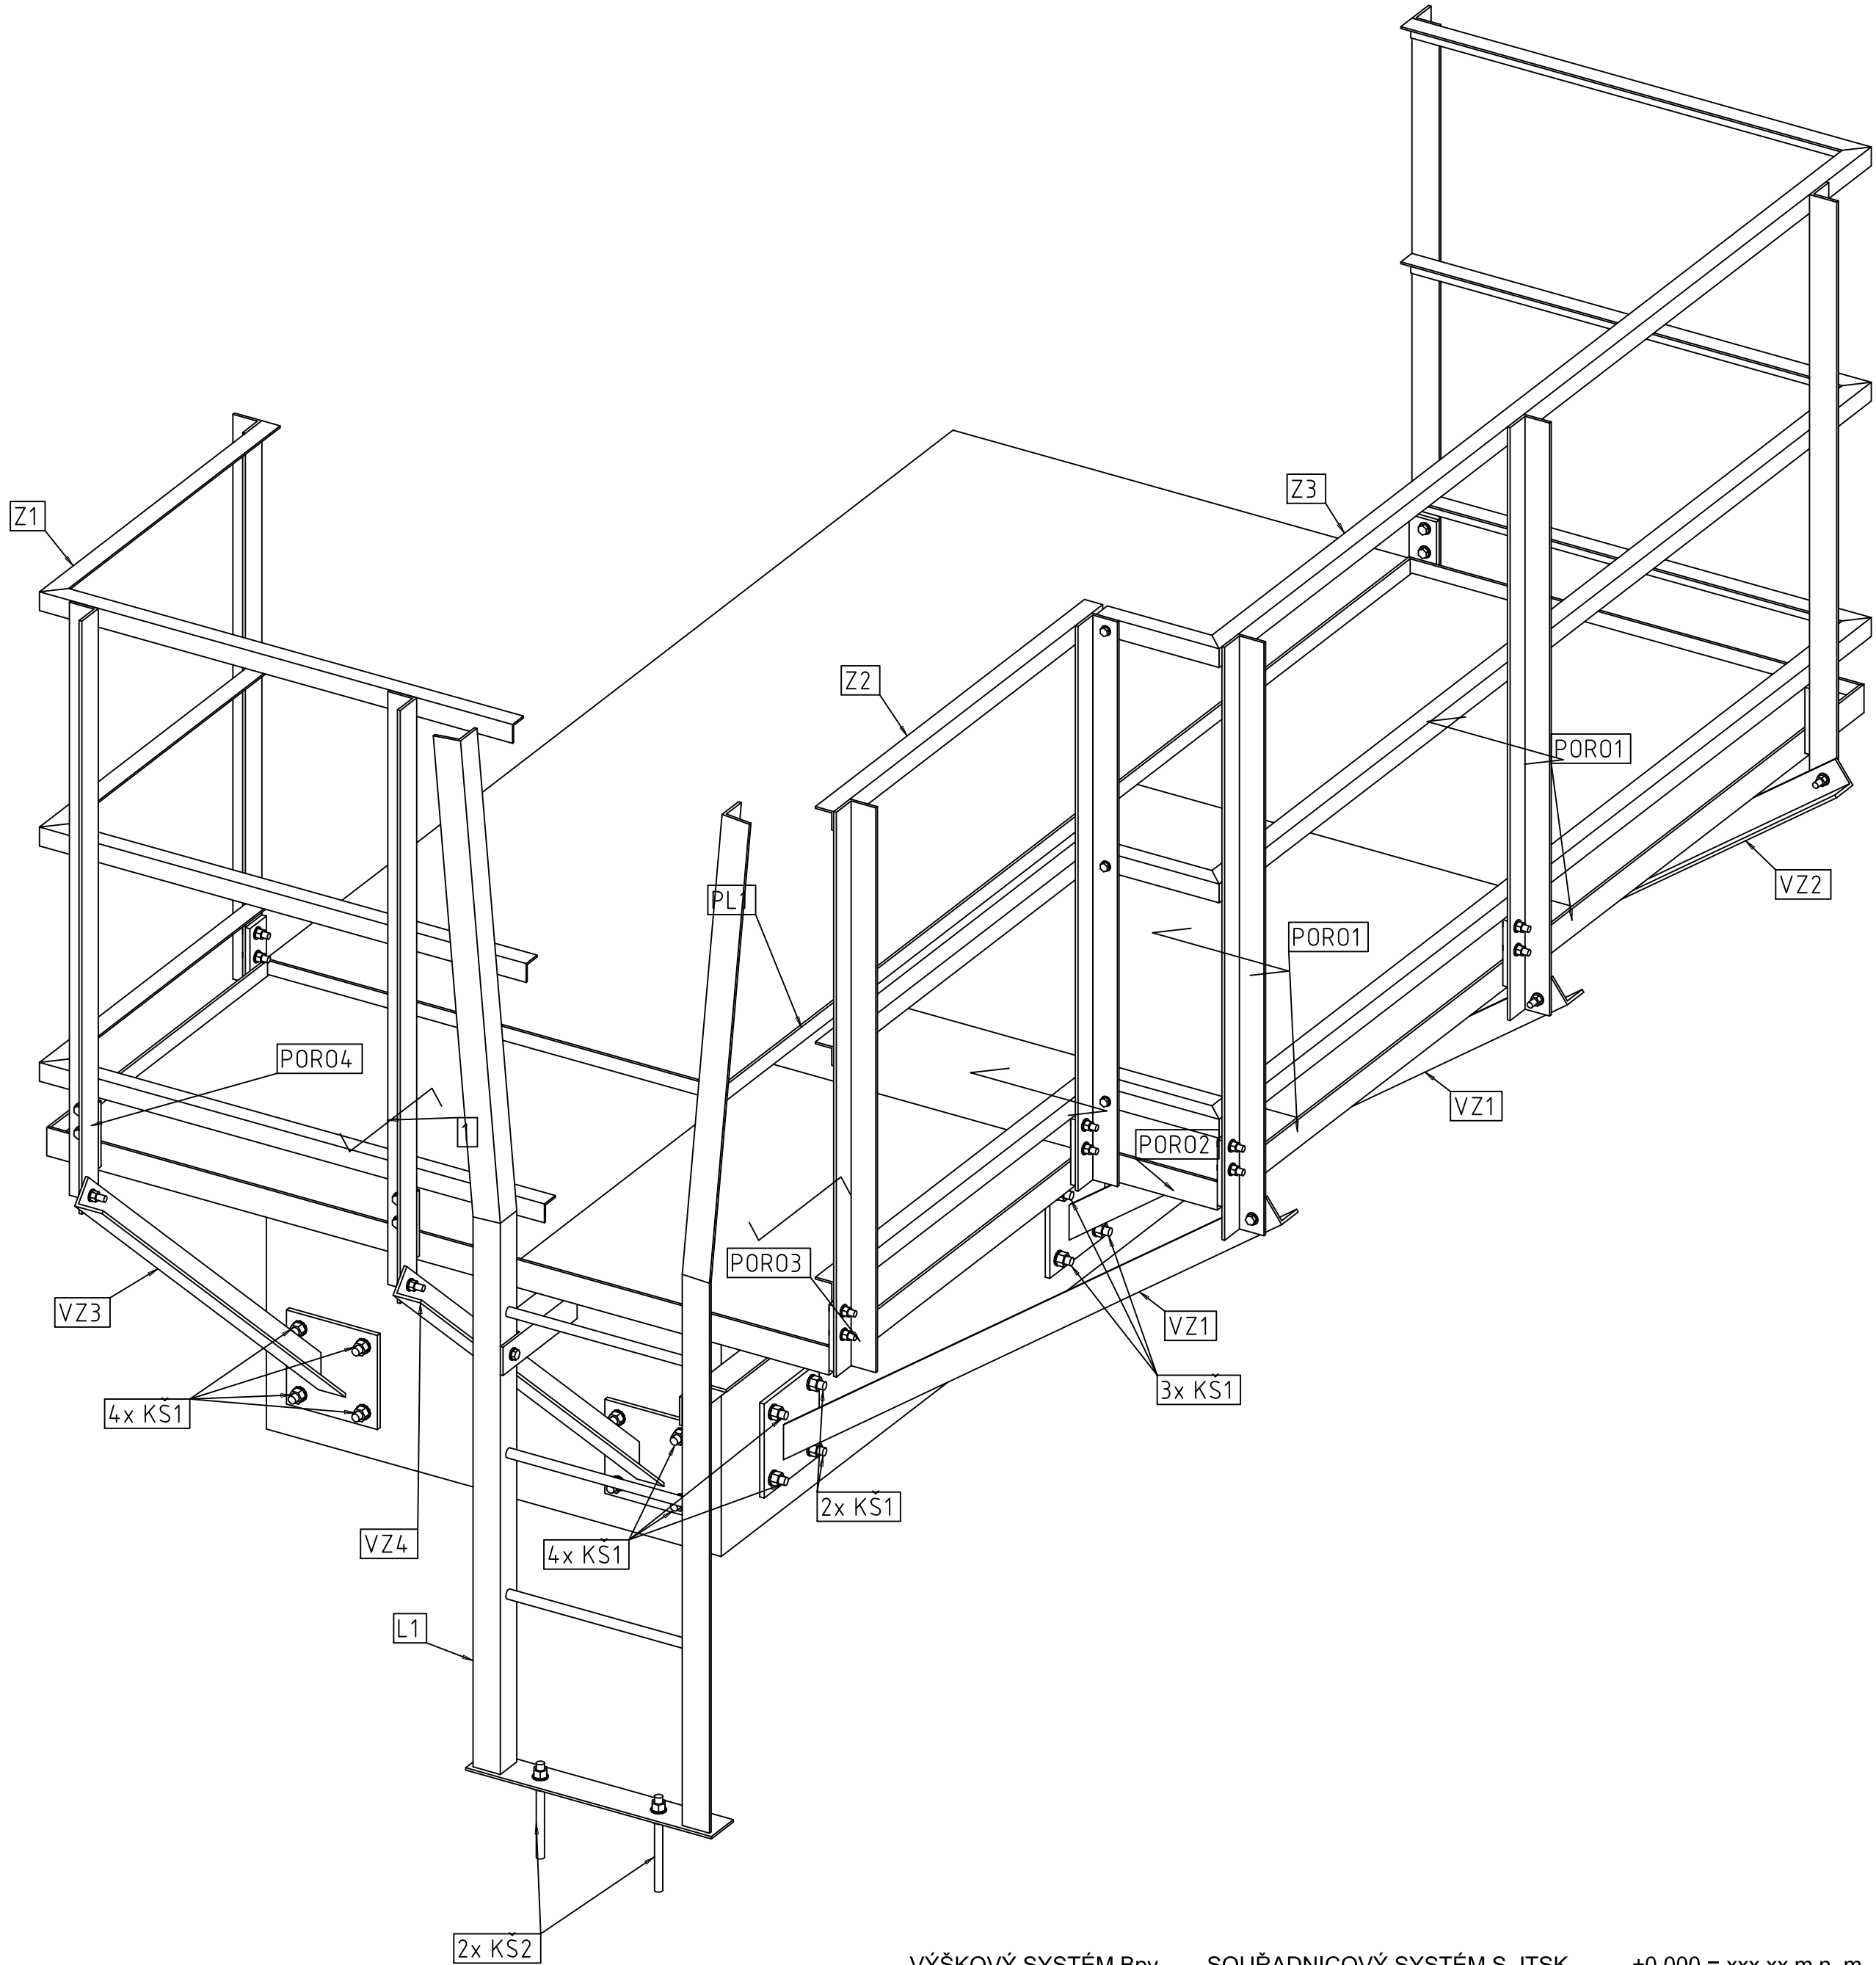

VÝŠKOVÝ SYSTÉM Bpv		SOUŘADNICOVÝ SYSTÉM S-JTSK		±0,000 = xxx,xx m n. m.
Číslo změny:	Obsah změny:	Datum změny:		
01	-			-
02	-			-
03	-			-

Investor:		Objednatel:	
SPRÁVA ŽELEZNIC		Kontrola Transportation s.r.o.	
Správa železnic, státní organizace		Ke Slovance 656/3	
Dlážděná 1003/7, 110 00 Praha 1		186 00 Praha 8	
Stavební správa západ			
Sokolovská 1955/278, 190 00 Praha 9			

Generální projektant:		Hlavní inženýr projektu:	
SUDOP PRAHA a.s.		ING. MARTIN ŠTROF	
Olšanská 1a, 130 80 Praha 3		Garant profese:	
tel.: +420 267 094 111		ING. ONDŘEJ KRUPÍČKA	
e-mail: praha@sudop.cz			

Projektant:		Garant profese:	
IXPROJEKTA s.r.o.		ING. ROMAN SKOTÁK	
Heršpická 813/5			
639 00 Brno – Štýřice			
e-mail: info@ixprojekta.com			

Středisko:			
ELEKTROTECHNIKY, TRAKCE, SDĚLOVACÍ A ZABEZPEČOVACÍ TECHNIKY			
Vedoucí střediska:		Kontroloval:	
ING. MARTIN RAIBR		ING. JIŘÍ ŠÍPR	
Odpovědný projektant SO, IO, PS:			
ING. ROMAN SKOTÁK			
Vypracoval:			
ING. PETR WAGNER			

Název akce:		Číslo smlouvy:	
		20 138 208	
GSM-R CHOMUTOV - CHEB		Projektový stupeň:	
		PDPS/RDS	
Část:		Datum:	
ŽELEZNIČNÍ SDĚLOVACÍ ZAŘÍZENÍ		09/2020	
PS 108 BTS 753 DAMICE		Číslo částí:	
VÝSTAVBA STOŽÁRU A ZÁKLADU TECHNOLOGICKÉHO OBJEKTU		D.2.1	
Název přílohy:		Měřítko:	
		-	
		Formát:	
		A1	
		Číslo přílohy:	
		108.3.08	

KONSTRUKCE PLOŠINY - VÝKRES č. 3

DOCUMENT LIE UŽITÝ POUZE VE SVÝCH PŘÍSLUŠNÝCH DOKUMENTY A JE JEDINÝM ZDROJEM INFORMACÍ. ŽÁDNÁ JEHO ČÁST NEMÁŽE BYT DLE ZÁKONŮ O ÚČINNOSTI KOPÍROVÁNÍ NEBO JENÝM ZPŮSOBEM ROZŠÍŘOVÁNÍ. BEZ SOHLASU SUDOP PRAHA A.S.