


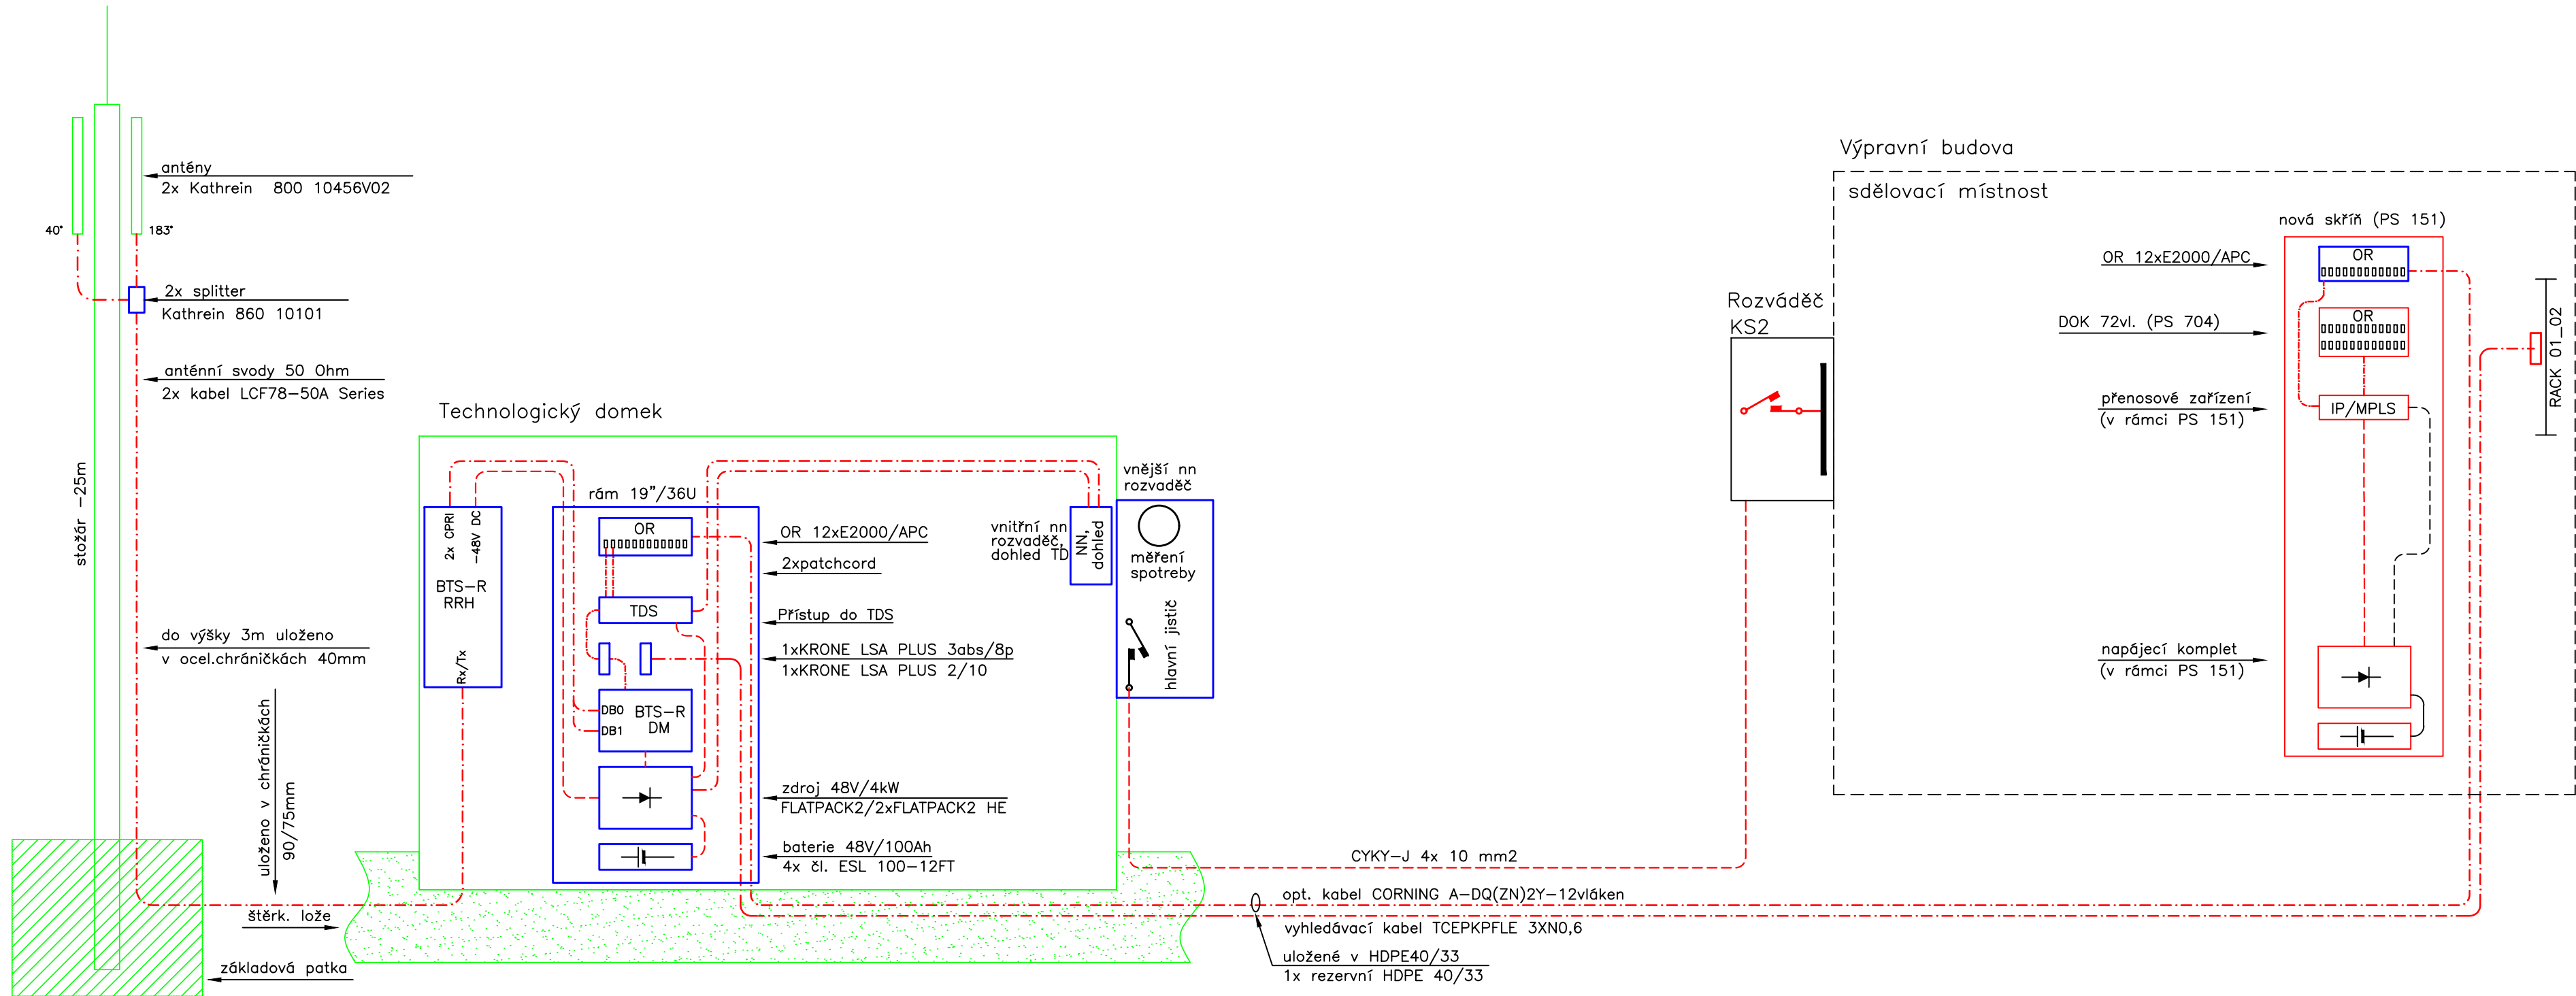

ŽST Vojkovice nad Ohří




VÝŠKOVÝ SYSTÉM Bpv SOUŘADNICOVÝ SYSTÉM S-JTSK ±0,000 = xxx,xx m n. m.

Číslo změny:	Obsah změny:	Datum změny:
01	-	-
02	-	-
03	-	-

Investor:	Správa železnic, státní organizace Dlážděná 1003/7, 110 00 Praha 1	Objednatel:	Kontron Transportation s.r.o. Ke Štvanici 656/3 186 00 Praha 8
	Stavební správa západ Sokolovská 1955/278, 190 00 Praha 9		

Generální projektant:	SUDOP PRAHA a.s. Olšanská 1a, 130 80 Praha 3 tel.: +420 267 094 111 e-mail: praha@sudop.cz	Hlavní inženýr projektu:	ING. MARTIN ŠTROF
		Garant profese:	ING. ONDŘEJ KRUPÍČKA

Projektant:	IXPROJEKTA s.r.o. Heršpická 813/5 639 00 Brno – Štýřice e-mail: info@ixprojekta.com	Garant profese:	ING. ROMAN SKOTÁK
			

Středisko: ELEKTROTECHNIKY, TRAKCE, SDĚLOVACÍ A ZABEZPEČOVACÍ TECHNIKY			
Vedoucí střediska:	Odpovědný projektant SO, IO, PS:	Vypracoval:	Kontroloval:
ING. MARTIN RAIBR	ING. PETR JAKOUBEK	ING. PETR JAKOUBEK	ING. JIŘÍ ŠIPR

Název akce: GSM-R CHOMUTOV - CHEB Část: ŽELEZNIČNÍ SDĚLOVACÍ ZAŘÍZENÍ PS 109 BTS 754 VOJKOVICE NAD OHŘÍ SPOLEČNÁ ČÁST, DOKLADY	Číslo smlouvy: 20 138 208	
	Projektový stupeň: PDPS/RDS	
	Datum: 08/2020	
	Číslo části: D.2.1	
	Název přílohy:	Měřítko: -
CELKOVÉ BLOKOVÉ SCHÉMA ZAPOJENÍ BTS		
Číslo přílohy: 109.1.02		