POHLED P1

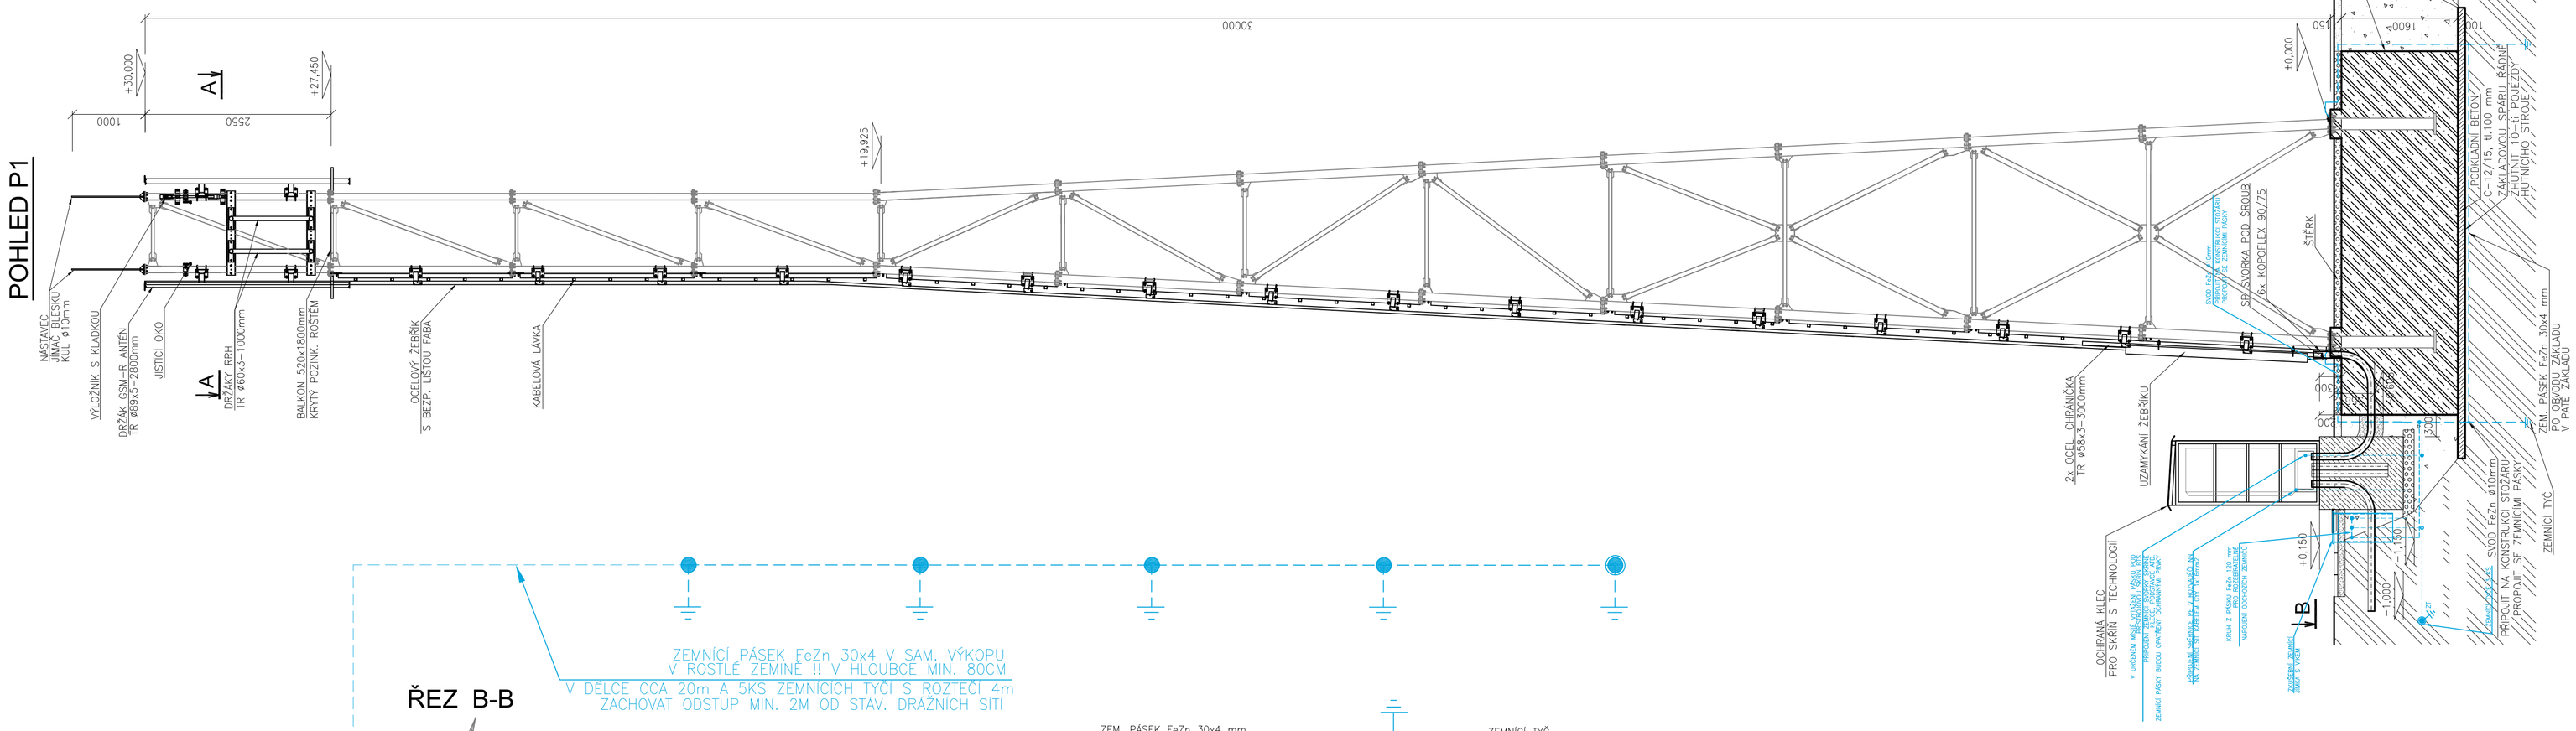

ŘEZ B-B

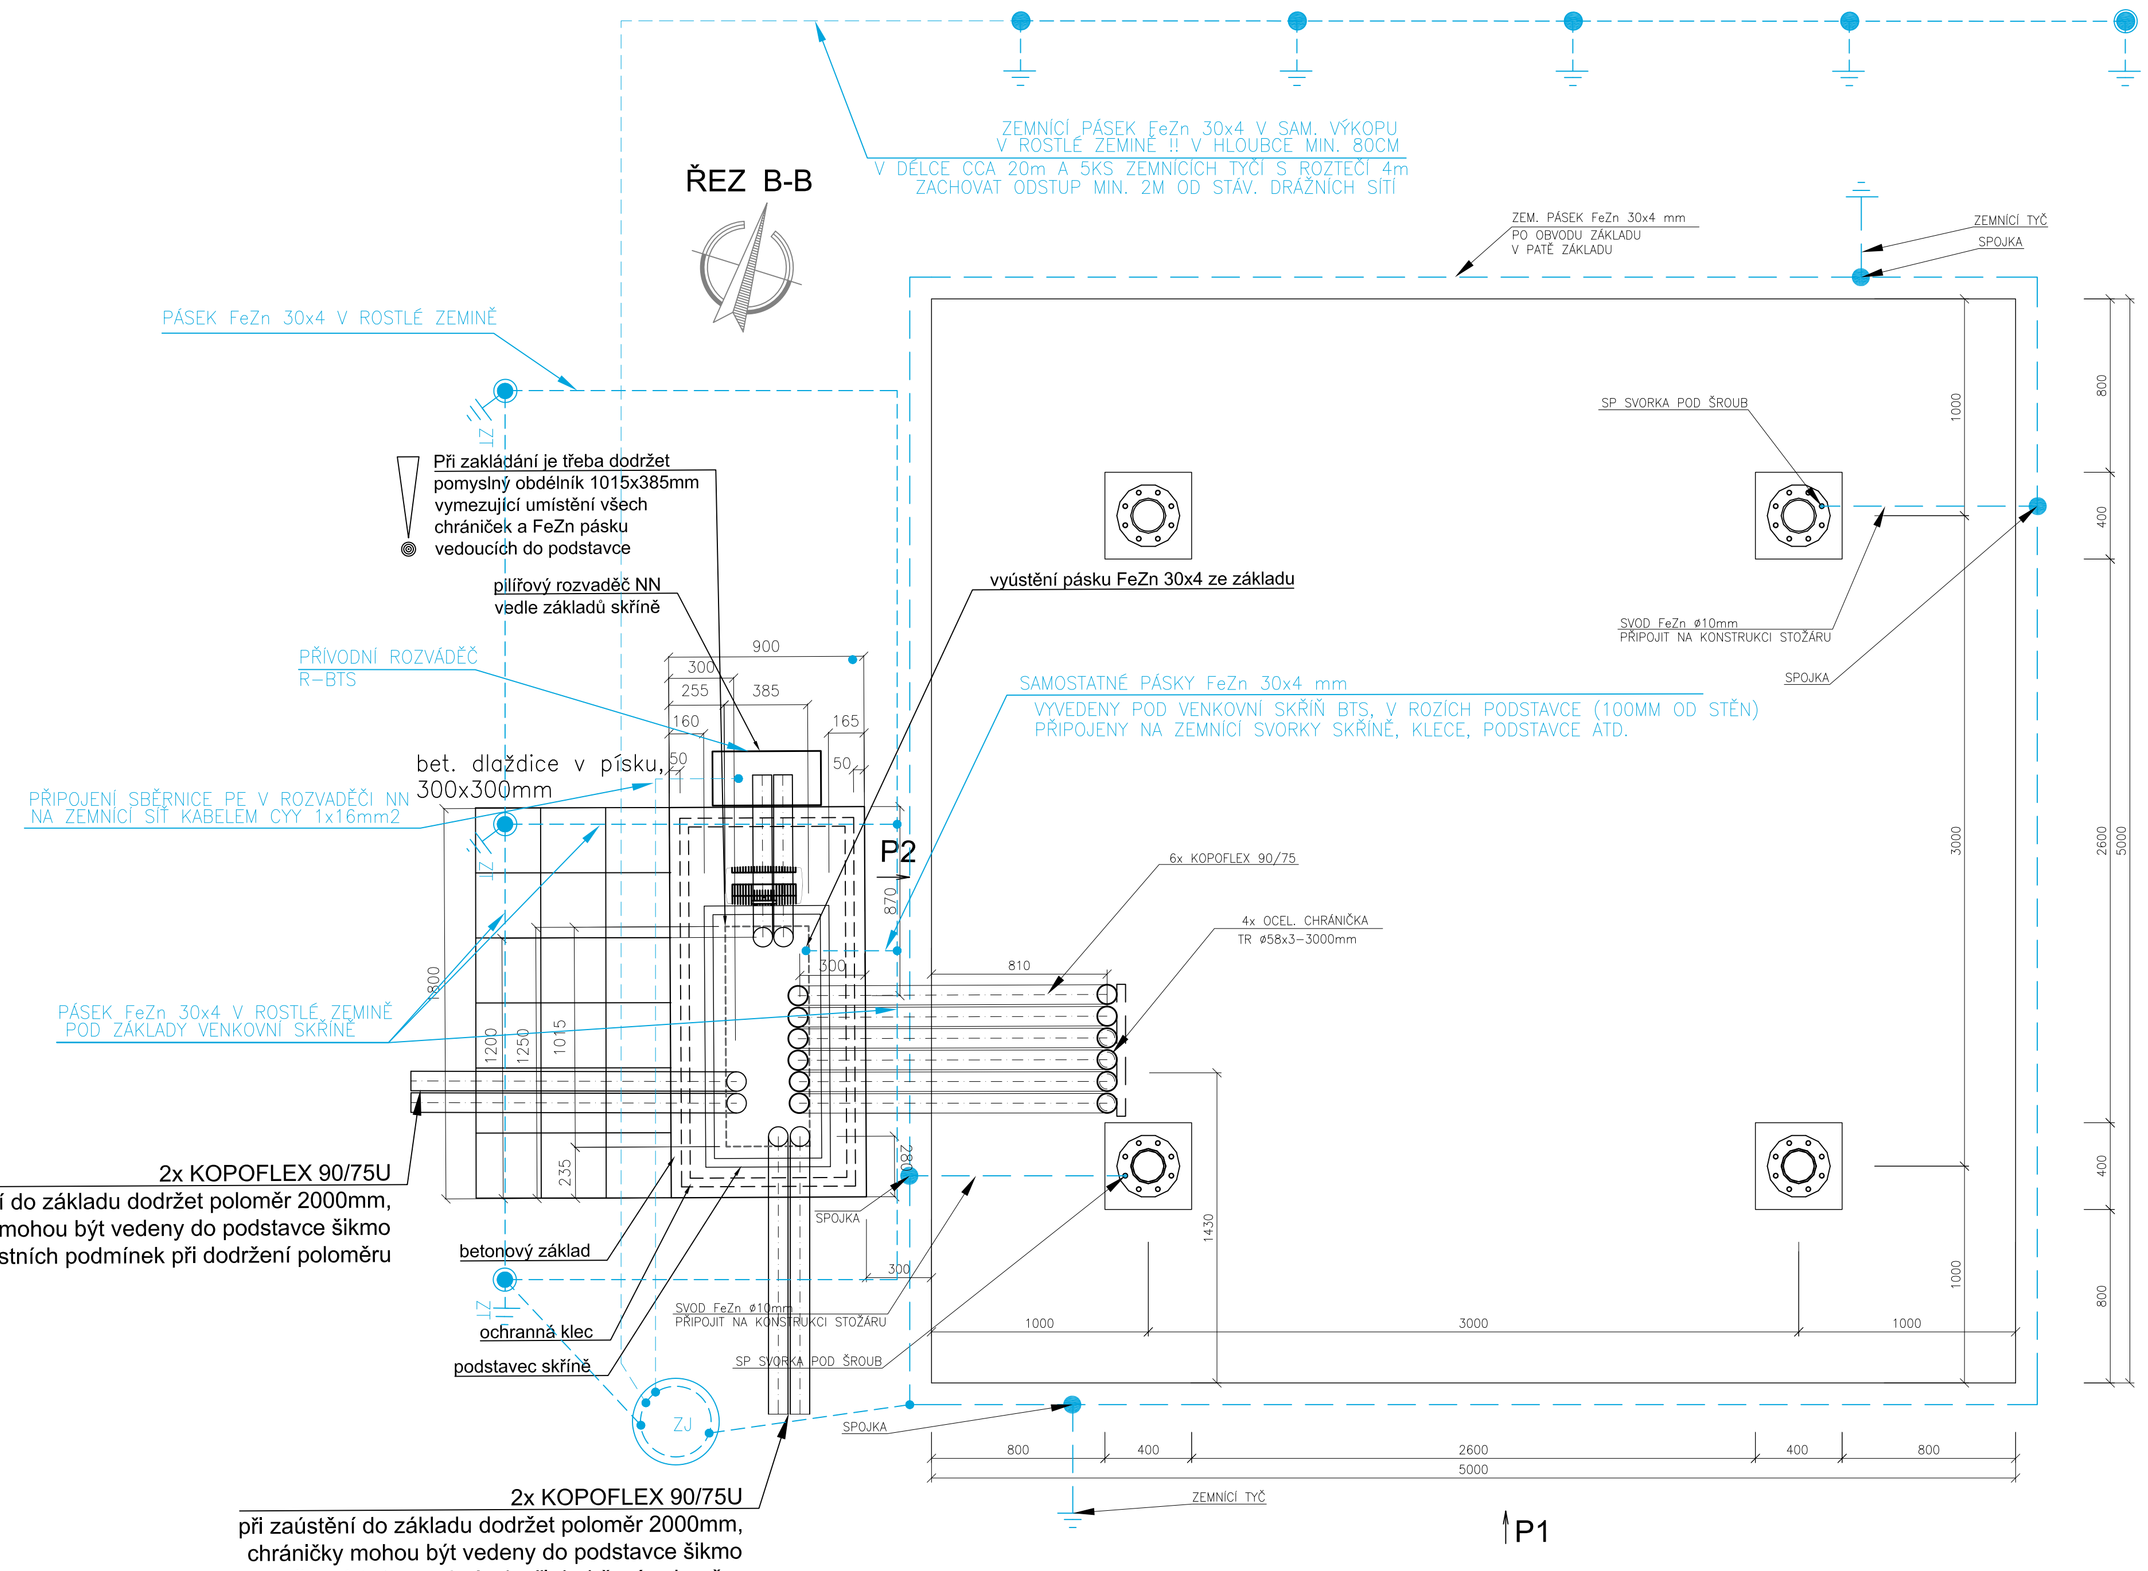

LEGENDA ÚPRAV POVRCHŮ:

PŮVODNÍ BARVA STOŽÁRU (ŠEDÁ – POZINK)

BEZPEČNÝ PŘÍSTUP K ANTÉNÁM

PŘED VÝSTUPEM NA STOŽÁR SE PRACOVNÍK UCHYTÍ DO BEZPEČNOSTNÍ LIŠTY FABA UPROSTŘED PŘEDNÍ STRANY STOŽÁRU. NA STUPADLE SE PRACOVNÍK NEJPRVE ZAJISTÍ NA KTEROUKOLI ČÁST OCEL. KCE A PAK SE UVOLNÍ Z LIŠTY.

LEGENDA MATERIÁLŮ:

- NASYPANÁ ZEMINA
- PŮVODNÍ ZEMINA
- PŮVODNÍ ÚPRAVA TERÉNU
- KCE. Z PROSTÉHO BETONU C–12/15
- KCE. ZE ŽELEZOBETONU C–25/30–XC3–ZÁKLAD
- ŠTĚRK

VÝŠKOVÝ SYSTÉM Bpv SOUŘADNICOVÝ SYSTÉM S-JTSK ±0,000 = xxx,xx m n. m.

Číslo změny:	Obsah změny:	Datum změny:
01	-	-
02	-	-
03	-	-

Investor: SPRÁVA ŽELEZNIC
Správa železnic, státní organizace
Dlážděná 1003/7, 110 00 Praha 1
Stavební správa západ
Sokolovská 1955/278, 190 00 Praha 9

Objednatel:
Kontron Transportation s.r.o.
Ke Štvanici 656/3
186 00 Praha 8

Generální projektant: SUDOP PRAHA
SUDOP PRAHA a.s.
Olšanská 1a, 130 80 Praha 3
tel.: +420 267 094 111
e-mail: praha@sudop.cz

Hlavní inženýr projektu: ING. MARTIN ŠTROF
Garant profese: ING. ONDŘEJ KRUPIČKA

Projektant: IXPROJEKTA
IXPROJEKTA s.r.o.
Heršpická 813/5
639 00 Brno – Štýřice
e-mail: info@ixprojekta.com

Garant profese: ING. ROMAN SKOTÁK

Středisko: ELEKTROTECHNIKY, TRAKCE, SDĚLOVACÍ A ZABEZPEČOVACÍ TECHNIKY

Vedoucí střediska: ING. MARTIN RAIBR
Odpovědný projektant SO, IO, PS: ING. PETR JAKOUBEK
Vypracoval: ING. JIŘÍ KUBŮ
Kontroloval: ING. JIŘÍ ŠIPR

Název akce: **GSM-R CHOMUTOV - CHEB**
Číslo smlouvy: 20 138 208
Projektový stupeň: PDPS/RDS
Část: ŽELEZNIČNÍ SDĚLOVACÍ ZAŘÍZENÍ
PS 110 BTS 755 HRADIŠTĚ
STAVEBNÍ ČÁST
Datum: 09/2020
Číslo části: D.2.1
Název přílohy: UZEMNĚNÍ
Měřítko: -
Počet formátů: A1
Číslo přílohy: 110.3.05

DOKUMENT LZE UŽÍVAT POUZE VE SMYSLU PŘÍSLUŠNÉ SMLOUVY O DÍLO, ZÁKONA JEHO ČÁST NEMŮŽE BÝT DLE ZÁKONA č.121/2000 Sb, KOPÍROVÁNA NEBO JINÝM ZPŮSOBEM ROZŠIŘOVÁNA. BEZ SOUHLASU SUDOP PRAHA a.s.