


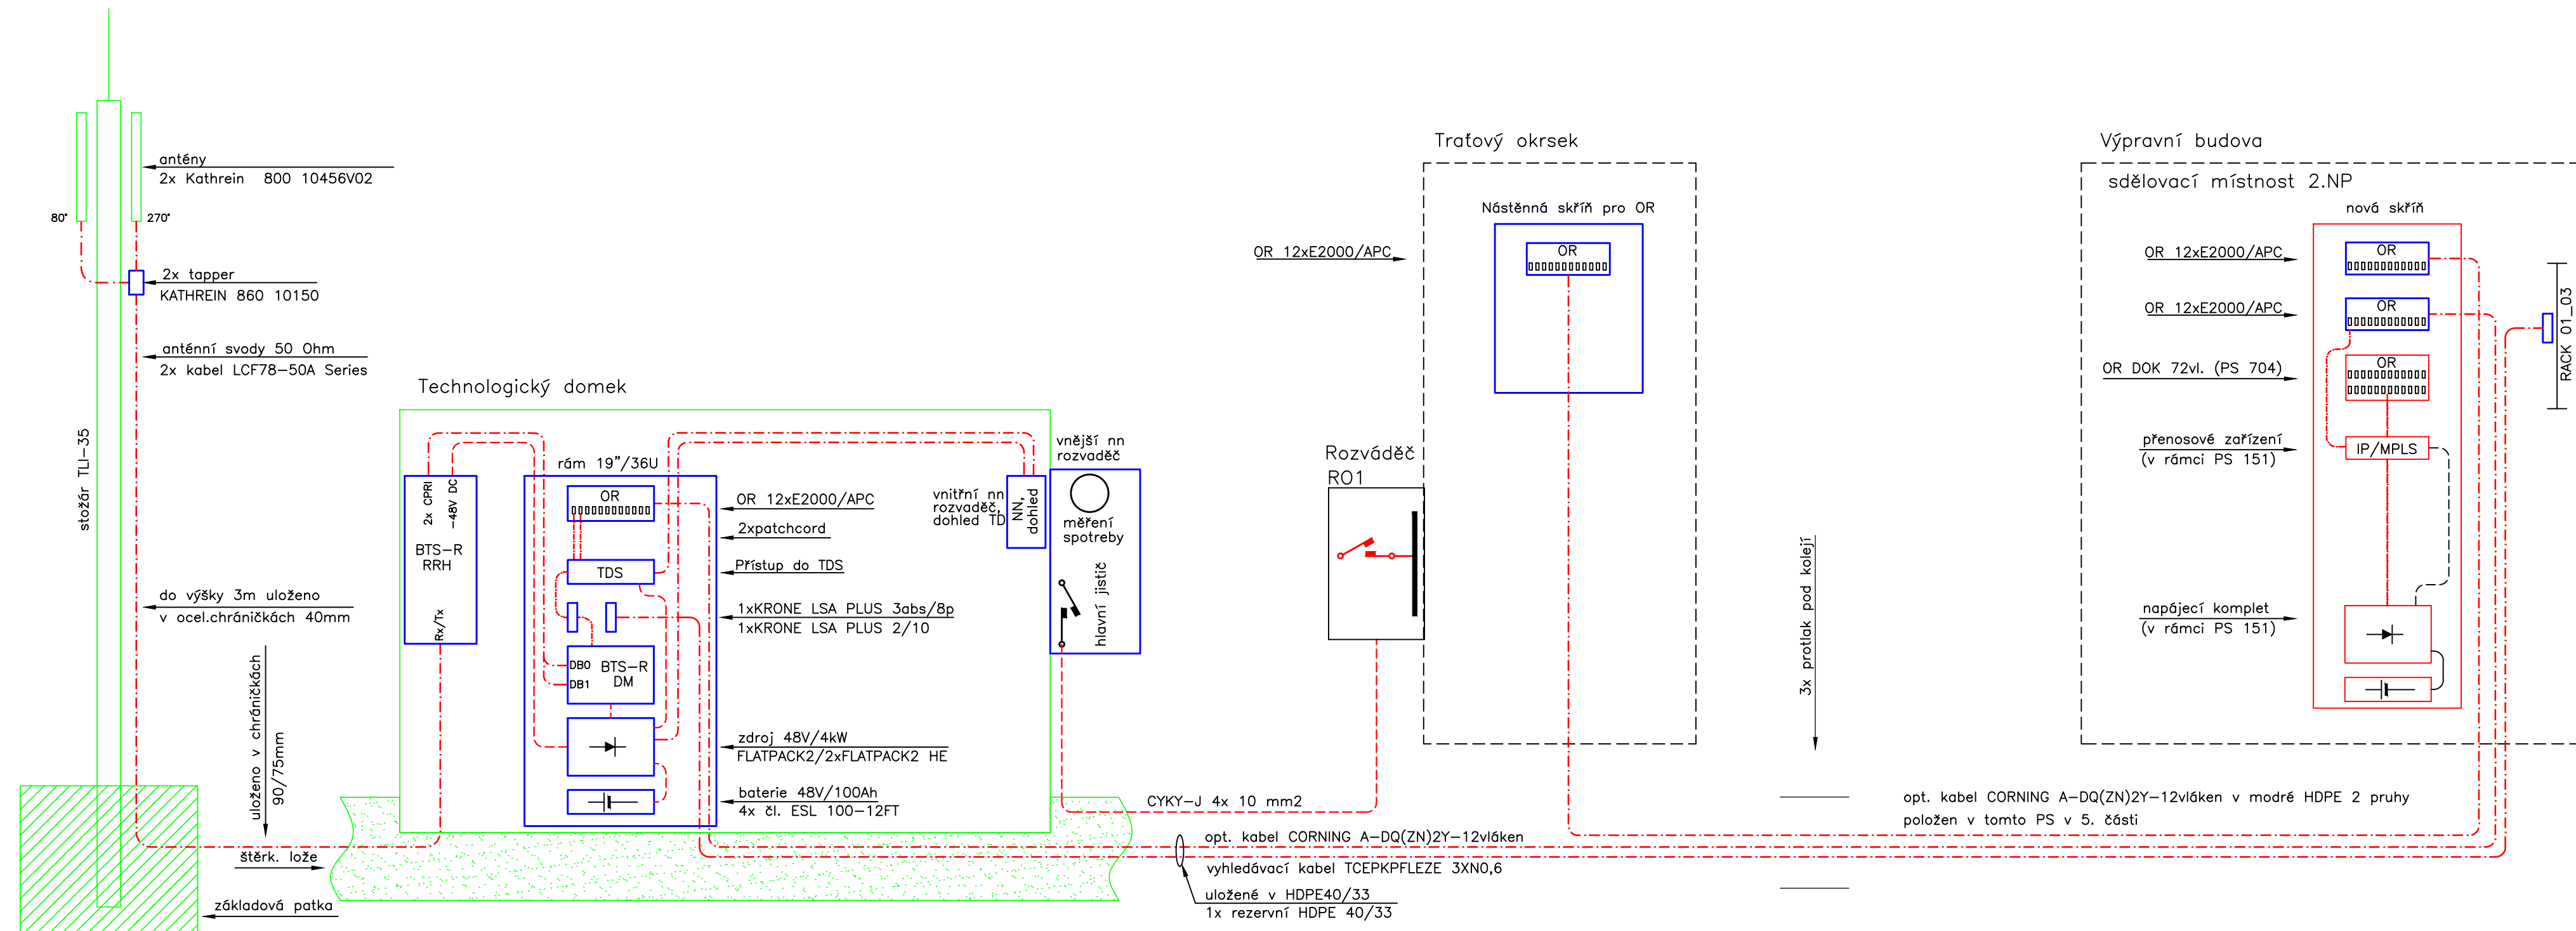


ŽST Ostrov nad Ohří




VÝŠKOVÝ SYSTÉM Bpv SOUŘADNICOVÝ SYSTÉM S-JTSK ±0,000 = xxx,xx m n. m.





Číslo změny:	Obsah změny:	Datum změny:
01	-	-
02	-	-
03	-	-
 
<p>Investor:</p>  <p>SPRÁVA ŽELEZNIC</p>	<p>Správa železnic, státní organizace Dlážděná 1003/7, 110 00 Praha 1</p> <p>Stavební správa západ Sokolovská 1955/278, 190 00 Praha 9</p>	<p>Objednatel:</p>  <p>kontron S&T Group</p>	<p>Kontron Transportation s.r.o. Ke Štvanici 656/3 186 00 Praha 8</p>
---	--	---	---

<p><i>Generální projektant:</i></p>  <p>SUDOP PRAHA</p>	<p>SUDOP PRAHA a.s. Olšanská 1a, 130 80 Praha 3 tel.: +420 267 094 111 e-mail: praha@sudop.cz</p>	<p><i>Hlavní inženýr projektu:</i></p> <p>ING. MARTIN ŠTROF</p> <hr/> <p><i>Garant profese:</i></p> <p>ING. ONDŘEJ KRUPÍČKA</p>
---	--	---

Projektant: 	IXPROJEKTA s.r.o. Heršpická 813/5 639 00 Brno – Štýřice e-mail: info@ixprojekta.com	Garant profese: ING. ROMAN SKOTÁK
--	--	--------------------------------------

Středisko:
ELEKTROTECHNIKY, TRAKCE, SDĚLOVACÍ A ZABEZPEČOVACÍ TECHNIKY

Vedoucí střediska:  ING. MARTIN RAIBR	Odpovědný projektant SO, IO, PS:  ING. PETR JAKOUBEK	Vypracoval:  ING. PETR JAKOUBEK	Kontroloval:  ING. JIŘÍ ŠIPR
--	---	--	---

<p>Název akce:</p> <p>GSM-R CHOMUTOV - CHEB</p>	<p>Číslo smlouvy:</p> <p>20 138 208</p>	
	<p>Projektový stupeň:</p> <p>PDPS/RDS</p>	
<p>Část:</p> <p>ŽELEZNIČNÍ SDĚLOVACÍ ZAŘÍZENÍ PS 111 BTS 756 OSTROV NAD OHŘÍ SPOLEČNÁ ČÁST, DOKLADY</p>	<p>Datum:</p> <p>08/2020</p>	
	<p>Číslo části:</p> <p>D.2.1</p>	
<p>Název přílohy:</p> <p>CELKOVÉ BLOKOVÉ SCHÉMA ZAPOJENÍ BTS</p>	<p>Měřítko:</p> <p>-</p>	<p>Počet formátů:</p> <p>4xA4</p>
	<p>Číslo přílohy:</p> <p>111.1.02</p>	

DOKUMENT LZE UŽÍVAT POUZE VE SMYSLU PŘÍSLUŠNÉ SMLOUVY O DÍLO. ŽÁDNÁ JEHO ČÁST NEMŮŽE BÝT DLE ZÁKONA č. 121/2000 Sb. KOPÍROVÁNA NEBO JINÝM ZPŮSOBEM ROZŠÍŘOVÁNA BEZ SOUHLASU SUDOP PRAHA a.s.