LEGENDA MATERIÁLŮ:

- NASYPANÁ ZEMINA
- PŮVODNÍ ZEMINA
- PŮVODNÍ ÚPRAVA TERÉNU
- KONSTRUKCE Z PROSTÉHO BETONU C–12/15
- KONSTRUKCE ZE ŽELEZOBETONU C–30/37–ZÁKLAD
- KONSTRUKCE ZE ŽELEZOBETONU C–60/75–STOŽÁR
- ŠTĚRK

LEGENDA ÚPRAV POVRCHŮ:

- PŮVODNÍ BARVA STOŽÁRU (ŠEDÁ)

BEZPEČNÝ PŘÍSTUP K ANTÉNÁM

PŘED VÝSTUPEM PO ŽEBŘÍKU SE PRACOVNÍK UCHYTÍ
DO BEZPEČNOSTNÍ LIŠTY UPROSTŘED ŽEBŘÍKU.
NA STUPADLE SE PRACOVNÍK NEJPRVE ZAJISTÍ NA BEZPEČNOSTNÍ KRUHOVOU OBRUČ
A PAK SE UVOLNÍ Z LIŠTY.
± 0,000 =–0,100 POD ÚROVNÍ ÚT

LEGENDA UZEMNĚNÍ:

- UZEMNĚNÍ PÁSKEM FeZn 30x4, NEBO DRÁTEM Ø10mm
- ZEMNÍCÍ TYČ DÉLKY 2m
- SVORKA PÁSEK/PÁSEK, PÁSEK/DRÁT, PÁSEK/TYČ
- ZKUŠEBNÍ JÍMKA

POZNÁMKA:

NOVĚ REALIZOVANÁ UZEMŇOVACÍ SOUSTAVA MUSÍ BÝT INSTALOVÁNA V MINIMIMÁLNÍ
VZDÁLENOSTI 2M (SOUBĚH) OD STÁVAJÍCÍCH DRÁŽNÍCH SDĚLOVACÍCH A ZABEZPEČOVACÍCH KABELŮ.
V PŘÍPADĚ, ŽE TUTO VZDÁLENOST NEBUDE MOŽNO Z PROSTOROVÝCH DŮVODŮ DODRŽET,
TAK BUDE ZEMNÍCÍ PÁSEK (INSTALOVÁNÝ V BLÍZKOSTI STÁVAJÍCÍCH INŽENÝRSKÝCH SÍTÍ),
UMÍSTĚN V OCHRANNÉ NEROZŘÍZNUTÉ CHRÁNIČCE KOPOFLEX 63, PŘI ZACHOVÁNÍ MINIMÁLNÍ ODSTUPOVÉ VZDÁLENOSTI 0,8M.
V TOMTO OCHRANNÉM PROSTORU (DO 2M) KOLEM STÁV. SÍTÍ, SE DÁLE NESMÍ INSTALOVAT ZEMNÍCÍ TYČE A DESKY.
NEBUDE–LI MOŽNÉ TOTO DODRŽET, BUDE ZEMNĚNÍ ŘEŠENO JINÝM ZPŮSOBEM NEBO BUDE PŘELOŽENA KABELOVÁ TRASA.

POHLED P2

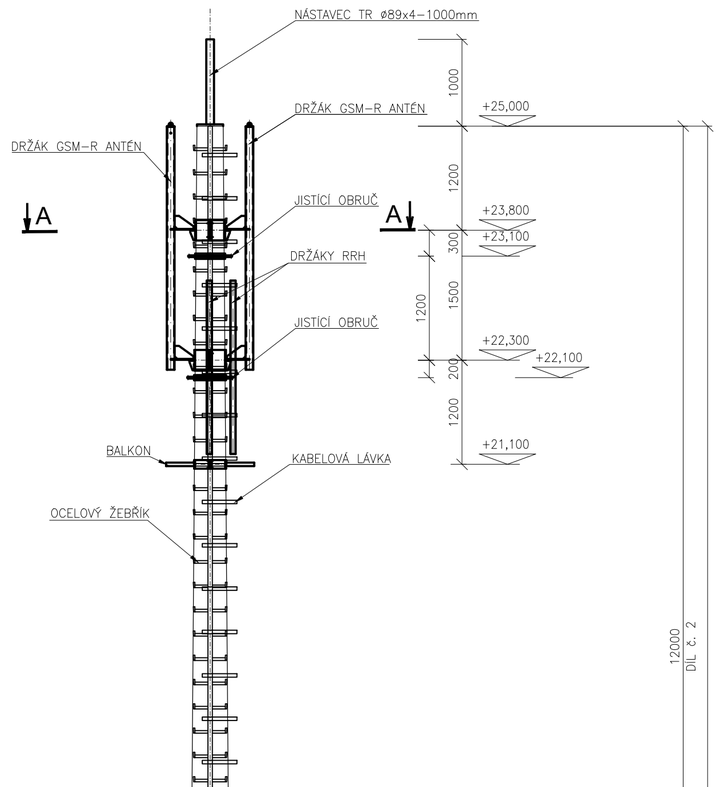

ŘEZ C-C

M 1:20

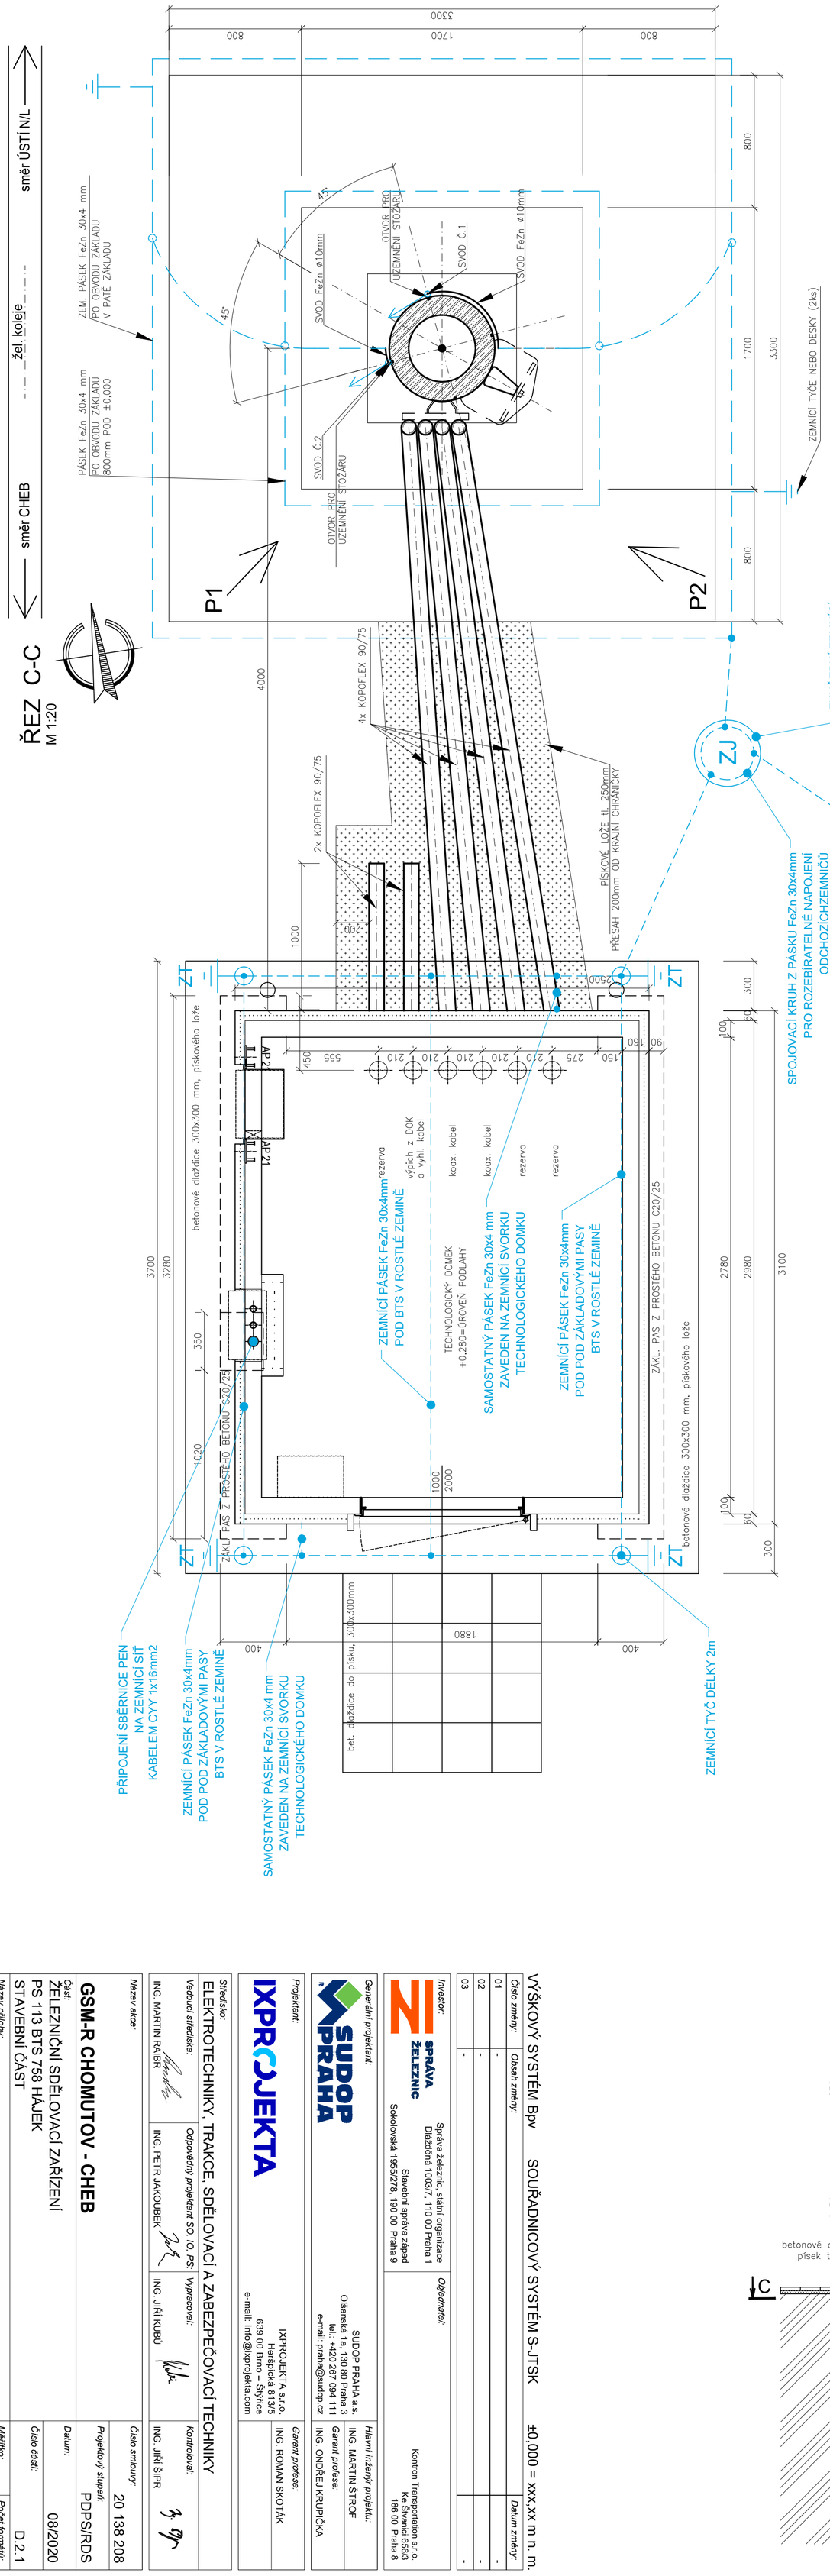

ŘEZ B-B

M 1:20

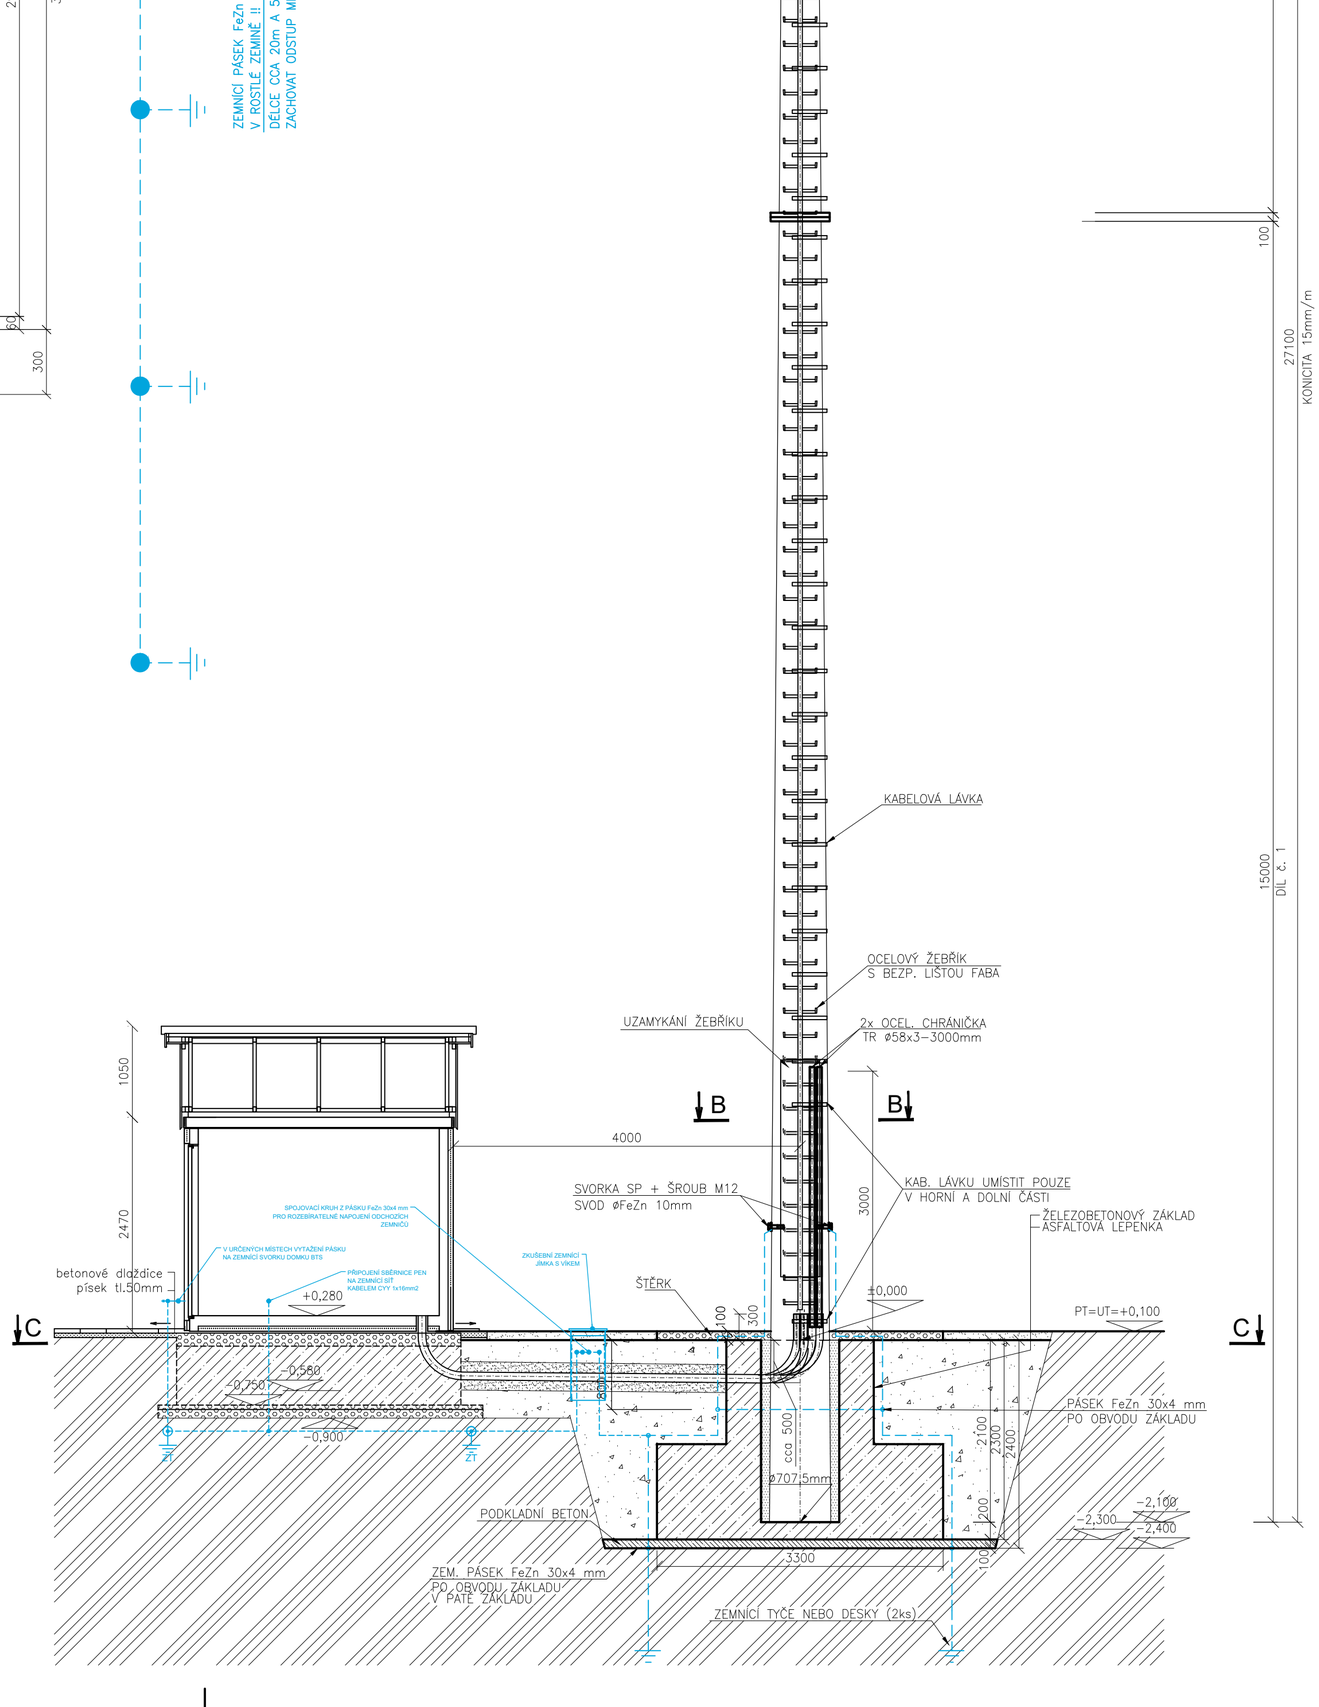

VÝŠKOVÝ SYSTÉM Bpv SOUŘADNICOVÝ SYSTÉM S-JTSK ±0,000 = xxx,xx m n. m.

Číslo změny:	Obsah změny:	Datum změny:
01	-	-
02	-	-
03	-	-

Investor:
SPRÁVA ŽELEZNIC
Správa železnic, státní organizace
Dlážděná 1003/7, 110 00 Praha 1
Stavební správa západ
Sokolovská 1955/278, 190 00 Praha 9

Objednatel:
Kontron Transportation s.r.o.
Ke Štvanici 656/3
186 00 Praha 8

Generální projektant:
SUDOP PRAHA a.s.
Olšanská 1a, 130 80 Praha 3
tel.: +420 267 094 111
e-mail: praha@sudop.cz

Hlavní inženýr projektu:
ING. MARTIN ŠTROF
Garant profese:
ING. ONDŘEJ KRUPIČKA

Projektant:
IXPROJEKTA
IXPROJEKTA s.r.o.
Heršpická 813/5
639 00 Brno – Štýřice
e-mail: info@ixprojekta.com

Garant profese:
ING. ROMAN SKOTÁK

Středisko:
ELEKTROTECHNIKY, TRAKCE, SDĚLOVACÍ A ZABEZPEČOVACÍ TECHNIKY

Vedoucí střediska:
ING. MARTIN RAJBR

Odpovědný projektant SO, IO, PS:
ING. PETR JAKOUBEK

Vypracoval:
ING. JIŘÍ KUBU

Kontroloval:
ING. JIŘÍ ŠIPR

Název akce:
GSM-R CHOMUTOV - CHEB
Část:
ŽELEZNIČNÍ SDĚLOVACÍ ZAŘÍZENÍ
PS 113 BTS 758 HÁJEK
STAVEBNÍ ČÁST

Číslo smlouvy: 20 138 208

Projektový stupeň: PDPS/RDS

Datum: 08/2020

Číslo části: D.2.1

Měřítko: -

Počet formátů: A1

Název přílohy:
UZEMNĚNÍ

Číslo přílohy: 113.3.05

DOKUMENT LZE UŽÍVAT POUZE VE SMYSLU PŘÍSLUŠNÉ SMLOUVY O DÍLO. ŽÁDNÁ JEHO ČÁST NEMŮŽE BÝT DLE ZÁKONA č.121/2000 Sb. KOPÍROVÁNA NEBO JINÝM ZPŮSOBEM ROZMNOŽOVÁNA BEZ SOUHLASU SUDOP PRAHA a.s.