



Schéma přeložek Kabelů SEE v ŽST HÁJEK

stávající stav

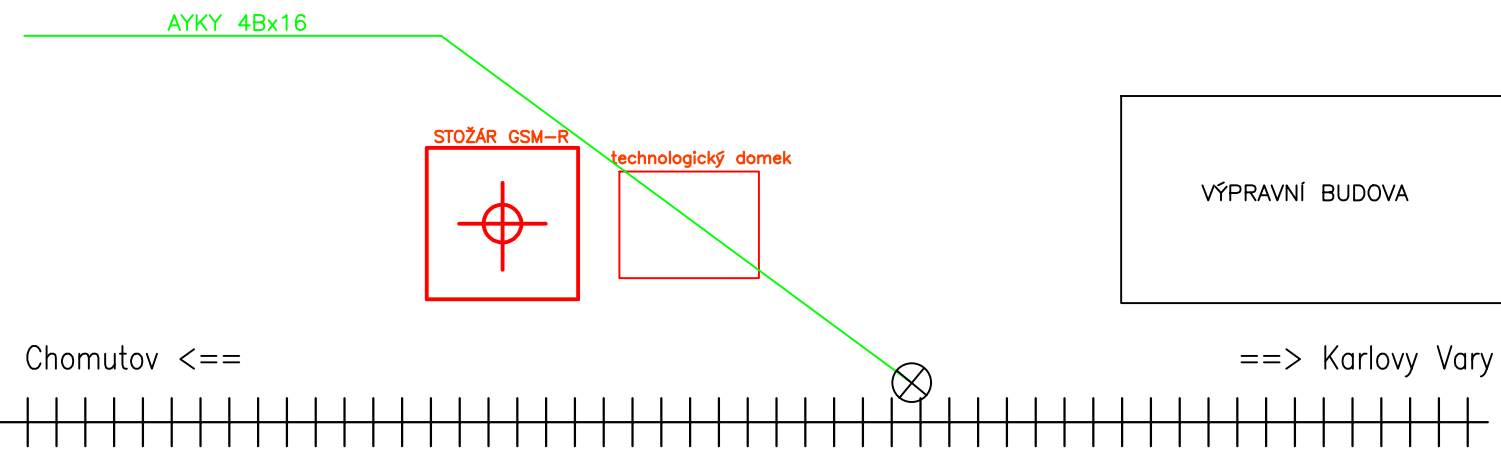

nový stav

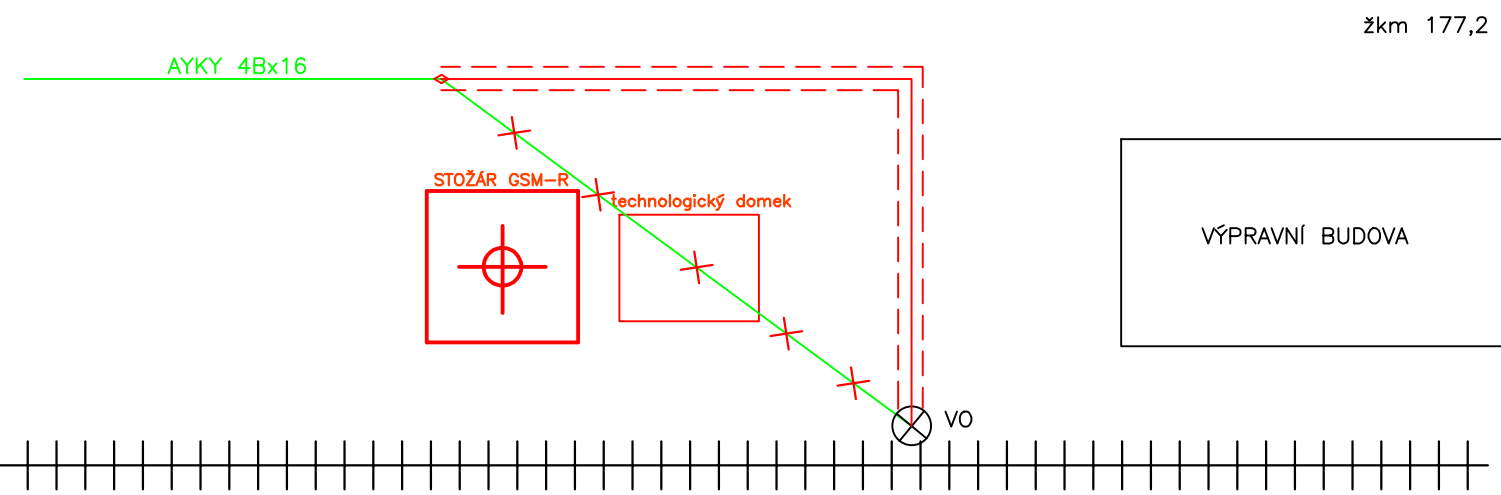

LEGENDA:

- Stávající trasa kab. SEE
- x - x - x - Dotčená trasa kab. SEE
- == Nová trasa kabelů SEE
- == uložení ve žlabu

Poznámka: Ve schématu jsou naznačeny pouze SEE kabely, které byly v místě stavby vytyčeny a budou stavbou základu nového stožáru BTS dotčeny.

Číslo změny:	Obsah změny:	Datum změny:
01	-	-
02	-	-
03	-	-

Investor:	Správa železnic, státní organizace Dlážděná 1003/7, 110 00 Praha 1	Objednatel:	Kontron Transportation s.r.o. Ke Štvanici 656/3 186 00 Praha 8
	 SPRÁVA ŽELEZNIC		 kontron S&T Group
	Stavební správa západ Sokolovská 1955/278, 190 00 Praha 9		

Generální projektant:	SUDOP PRAHA a.s. Olšanská 1a, 130 80 Praha 3 tel.: +420 267 094 111 e-mail: praha@sudop.cz	Hlavní inženýr projektu:	ING. MARTIN ŠTROF
		Garant profese:	ING. ONDŘEJ KRUPÍČKA

Projektant:	IXPROJEKTA s.r.o. Heršpická 813/5 639 00 Brno – Štýřice e-mail: info@ixprojekta.com	Garant profese:	ING. ROMAN SKOTÁK
			

Středisko: ELEKTROTECHNIKY, TRAKCE, SDĚLOVACÍ A ZABEZPEČOVACÍ TECHNIKY			
Vedoucí střediska:	Odpovědný projektant SO, IO, PS:	Vypracoval:	Kontroloval:
ING. MARTIN RAIBR	ING. PETR JAKOUBEK	ING. PETR JAKOUBEK	ING. JIŘÍ ŠIPR

Název akce:	Číslo smlouvy:	
	20 138 208	
	Projektový stupeň:	
	PDPS/RDS	
Část: ŽELEZNIČNÍ SDĚLOVACÍ ZAŘÍZENÍ PS 113 BTS 758 HÁJEK PŘELOŽKY A OCHRANY INŽENÝRSKÝCH SÍTÍ	Datum:	
	09/2020	
	Číslo části:	
Název přílohy:	D.2.1	
	Měřítko:	Počet formátů:
	-	2xA4
SCHEMA PŘELOŽKY		Číslo přílohy:
		113.5.04