



ŽST Dalovice

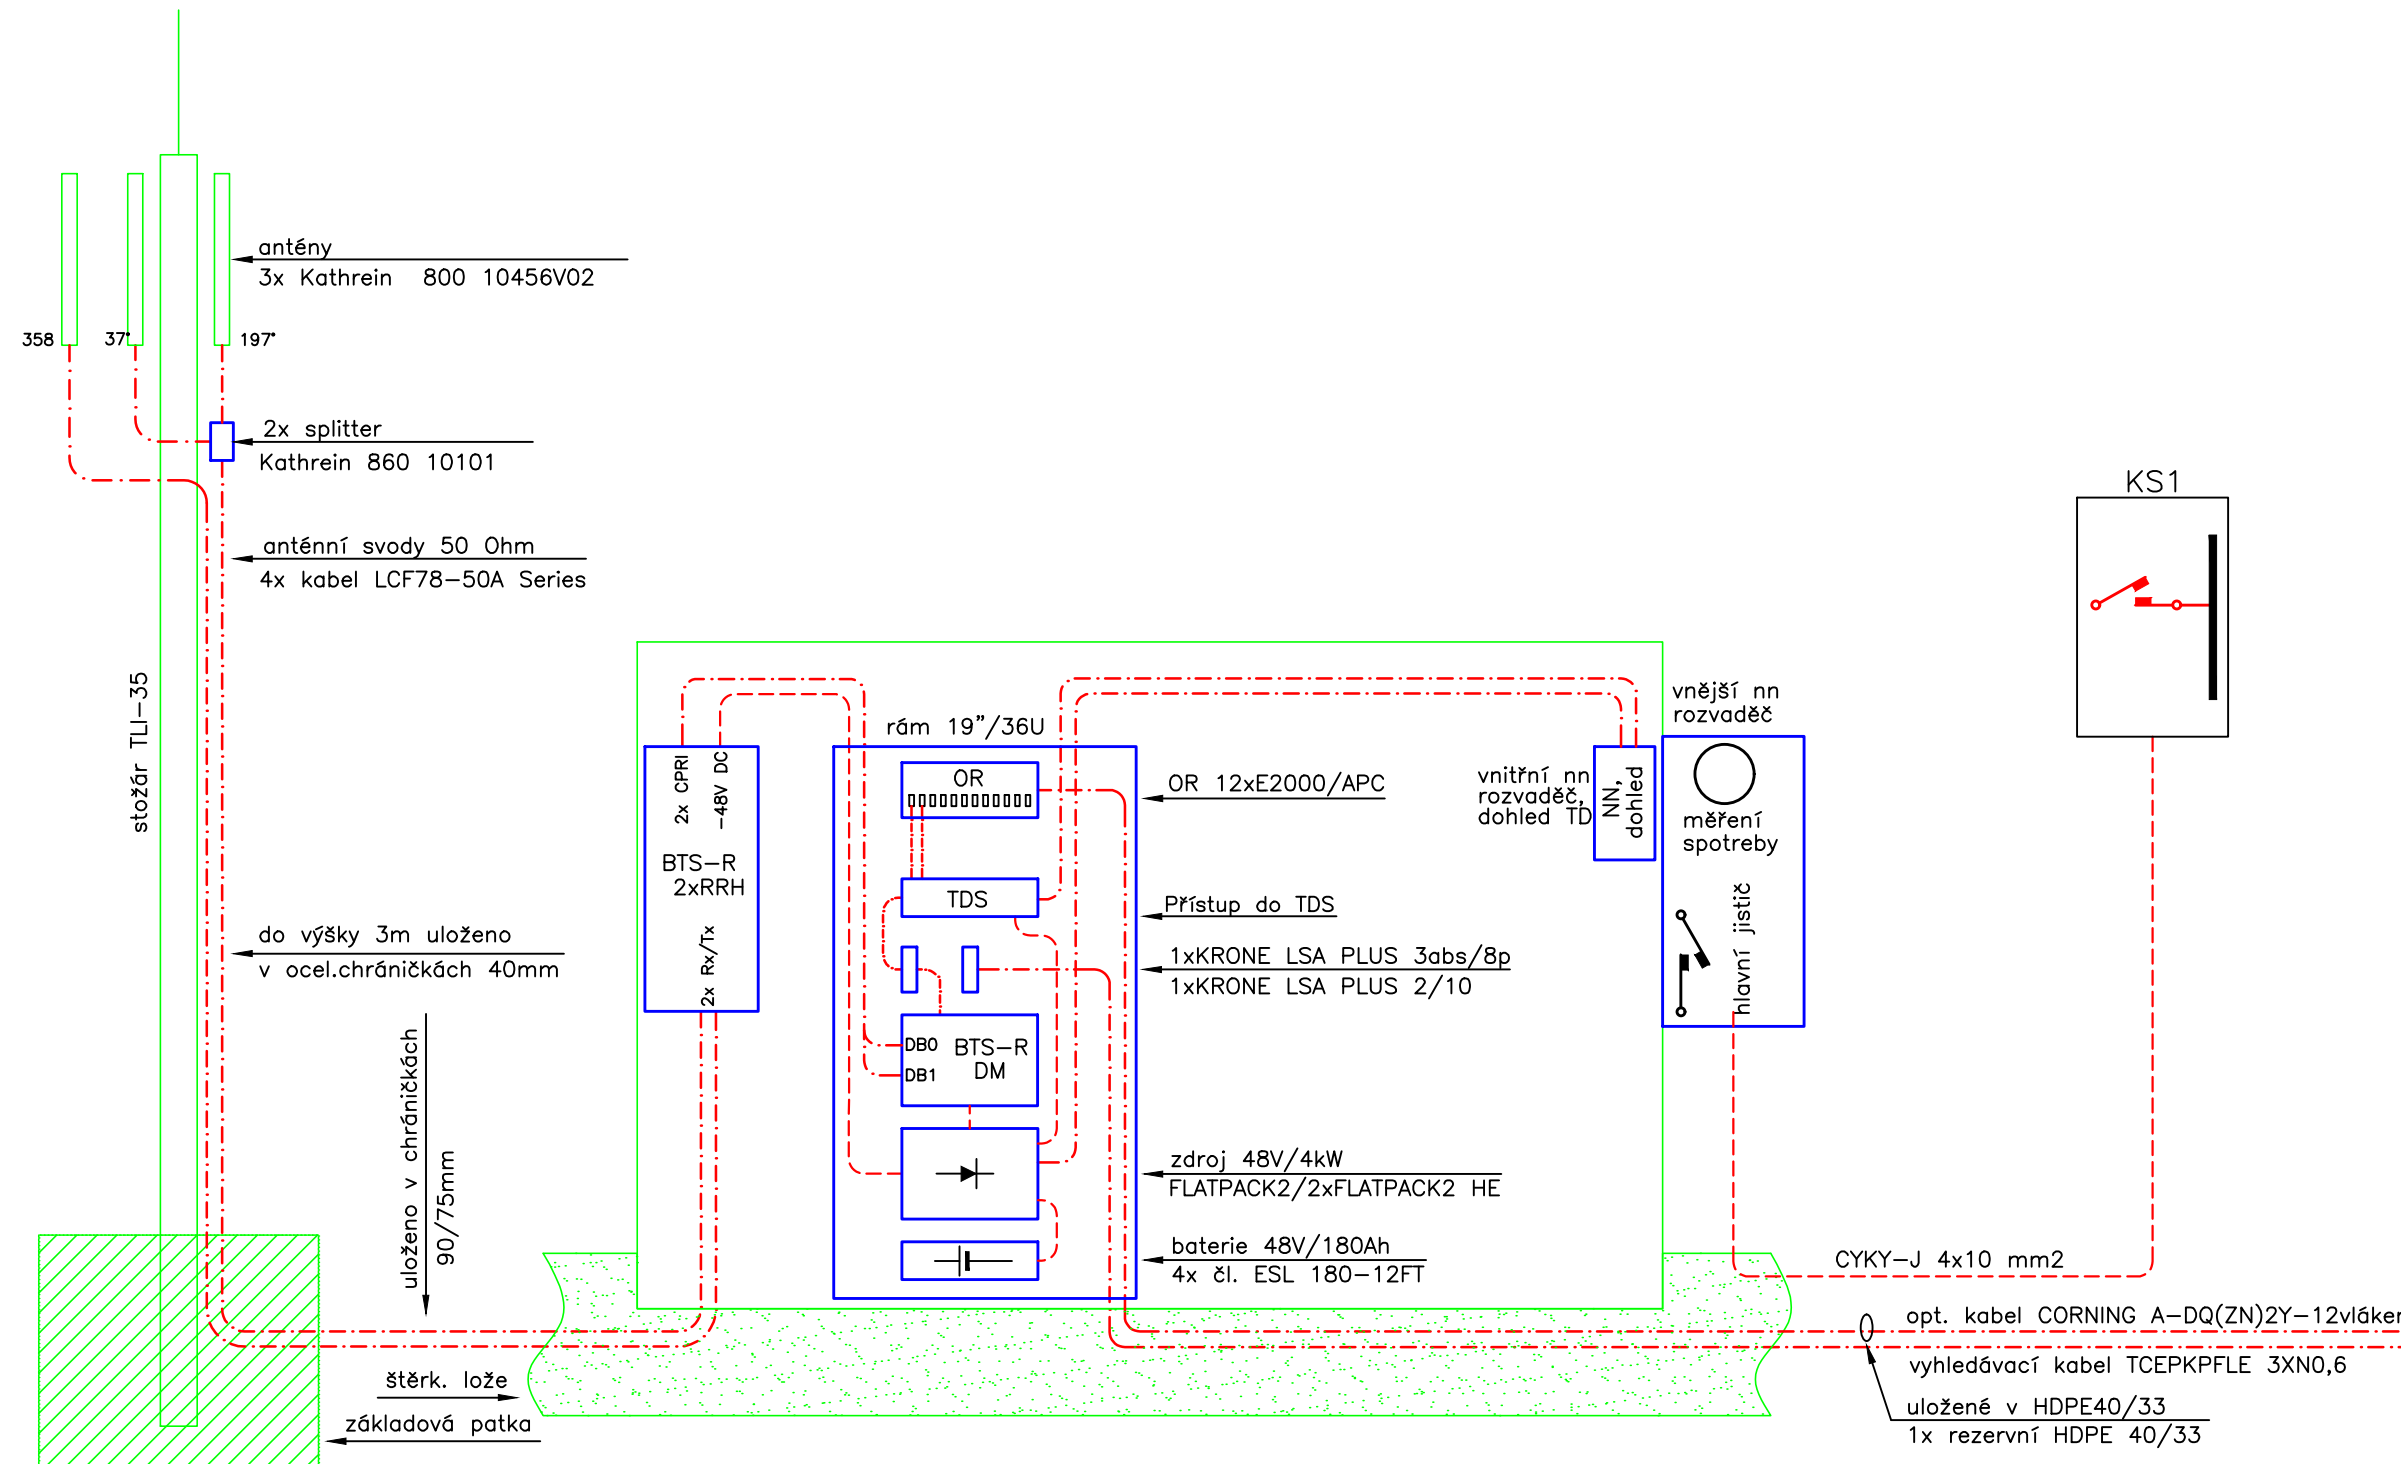

Výpravní budova

sdělovací místnost

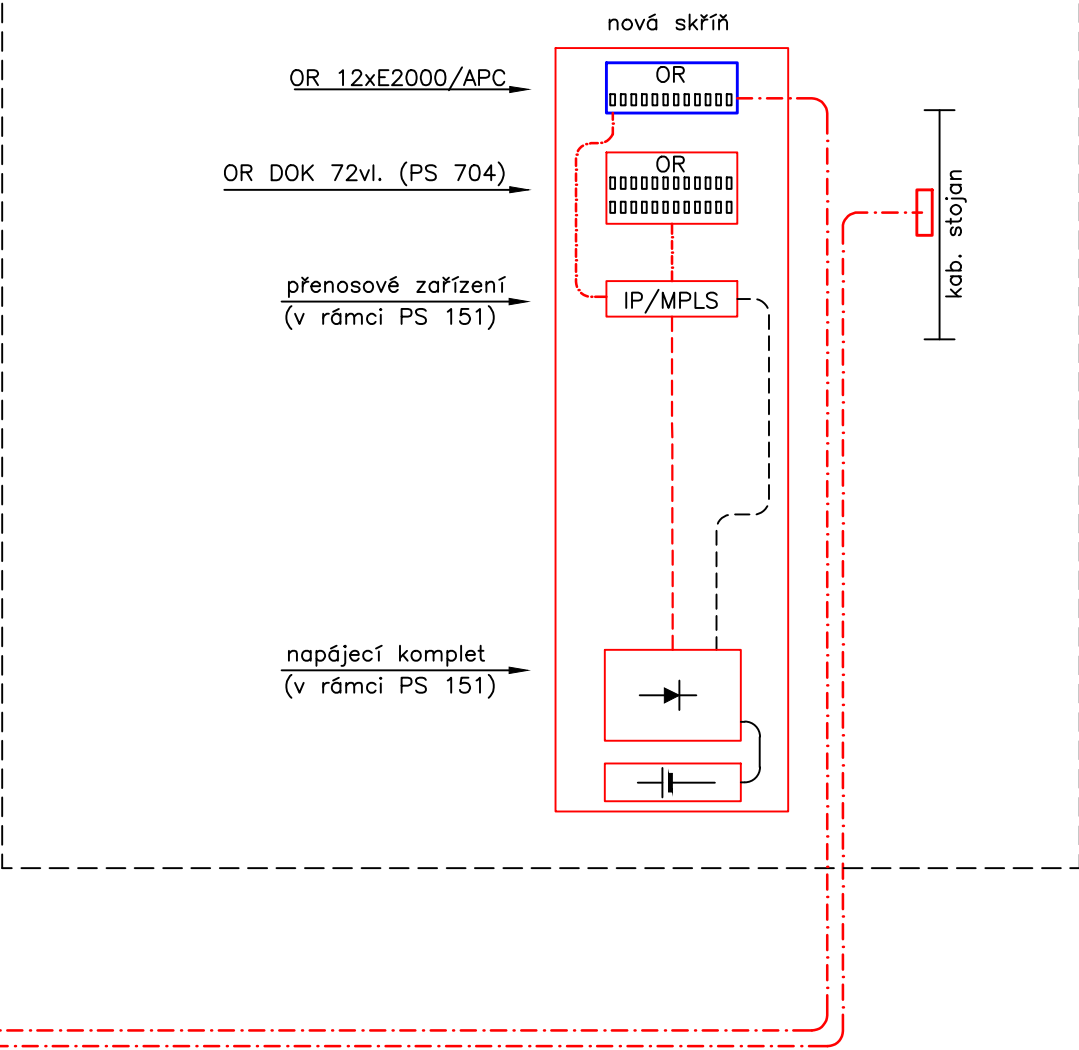

VÝŠKOVÝ SYSTÉM BpV SOUŘADNICOVÝ SYSTÉM S-JTSK ±0,000 = xxx,xx m n. m.

| Číslo změny: | Obsah změny: | Datum změny: |
|--------------|--------------|--------------|
| 01 | - | - |
| 02 | - | - |
| 03 | - | - |

| | | | |
|-----------|---|-------------|--|
| Investor: | Správa železnic, státní organizace Dlážděná 1003/7, 110 00 Praha 1 | Obyednatel: | Kontron Transportation s.r.o. Ke Štvanici 656/3 186 00 Praha 8 |
| | SPRÁVA ŽELEZNIC | | kontron S&T Group |
| | Stavební správa západ Sokolovská 1955/278, 190 00 Praha 9 | | |

| | | | |
|-----------------------|---|--------------------------|----------------------|
| Generální projektant: | SUDOP PRAHA a.s. Olšanská 1a, 130 80 Praha 3 tel.: +420 267 094 111 e-mail: praha@sudop.cz | Hlavní inženýr projektu: | ING. MARTIN ŠTROF |
| | | Garant profese: | ING. ONDŘEJ KRUPÍČKA |

| | | | |
|-------------|--|-----------------|-------------------|
| Projektant: | IXPROJEKTA s.r.o. Heršpická 813/5 639 00 Brno – Štýřice e-mail: info@ixprojekta.com | Garant profese: | ING. ROMAN SKOTÁK |
|-------------|--|-----------------|-------------------|

| | | | |
|---|----------------------------------|--------------------|----------------|
| Středisko: ELEKTROTECHNIKY, TRAKCE, SDĚLOVACÍ A ZABEZPEČOVACÍ TECHNIKY | | | |
| Vedoucí střediska: | Odpovědný projektant SO, IO, PS: | Vypracoval: | Kontroloval: |
| ING. MARTIN RAIBR | ING. PETR JAKOUBEK | ING. PETR JAKOUBEK | ING. JIŘÍ ŠIPR |

| | | |
|---|--------------------|----------------|
| Název akce: | Číslo smlouvy: | |
| | 20 138 208 | |
| GSM-R CHOMUTOV - CHEB | Projektový stupeň: | |
| | PDPS/RDS | |
| | Datum: | |
| Část: ŽELEZNIČNÍ SDĚLOVACÍ ZAŘÍZENÍ PS 114 BTS 759 DALOVICE SPOLEČNÁ ČÁST, DOKLADY | 08/2020 | |
| | Číslo části: | |
| | D.2.1 | |
| Název přílohy: | Měřítko: | Počet formátů: |
| | - | 4xA4 |
| | Číslo přílohy: | |
| CELKOVÉ BLOKOVÉ SCHÉMA ZAPOJENÍ BTS | 114.1.02 | |