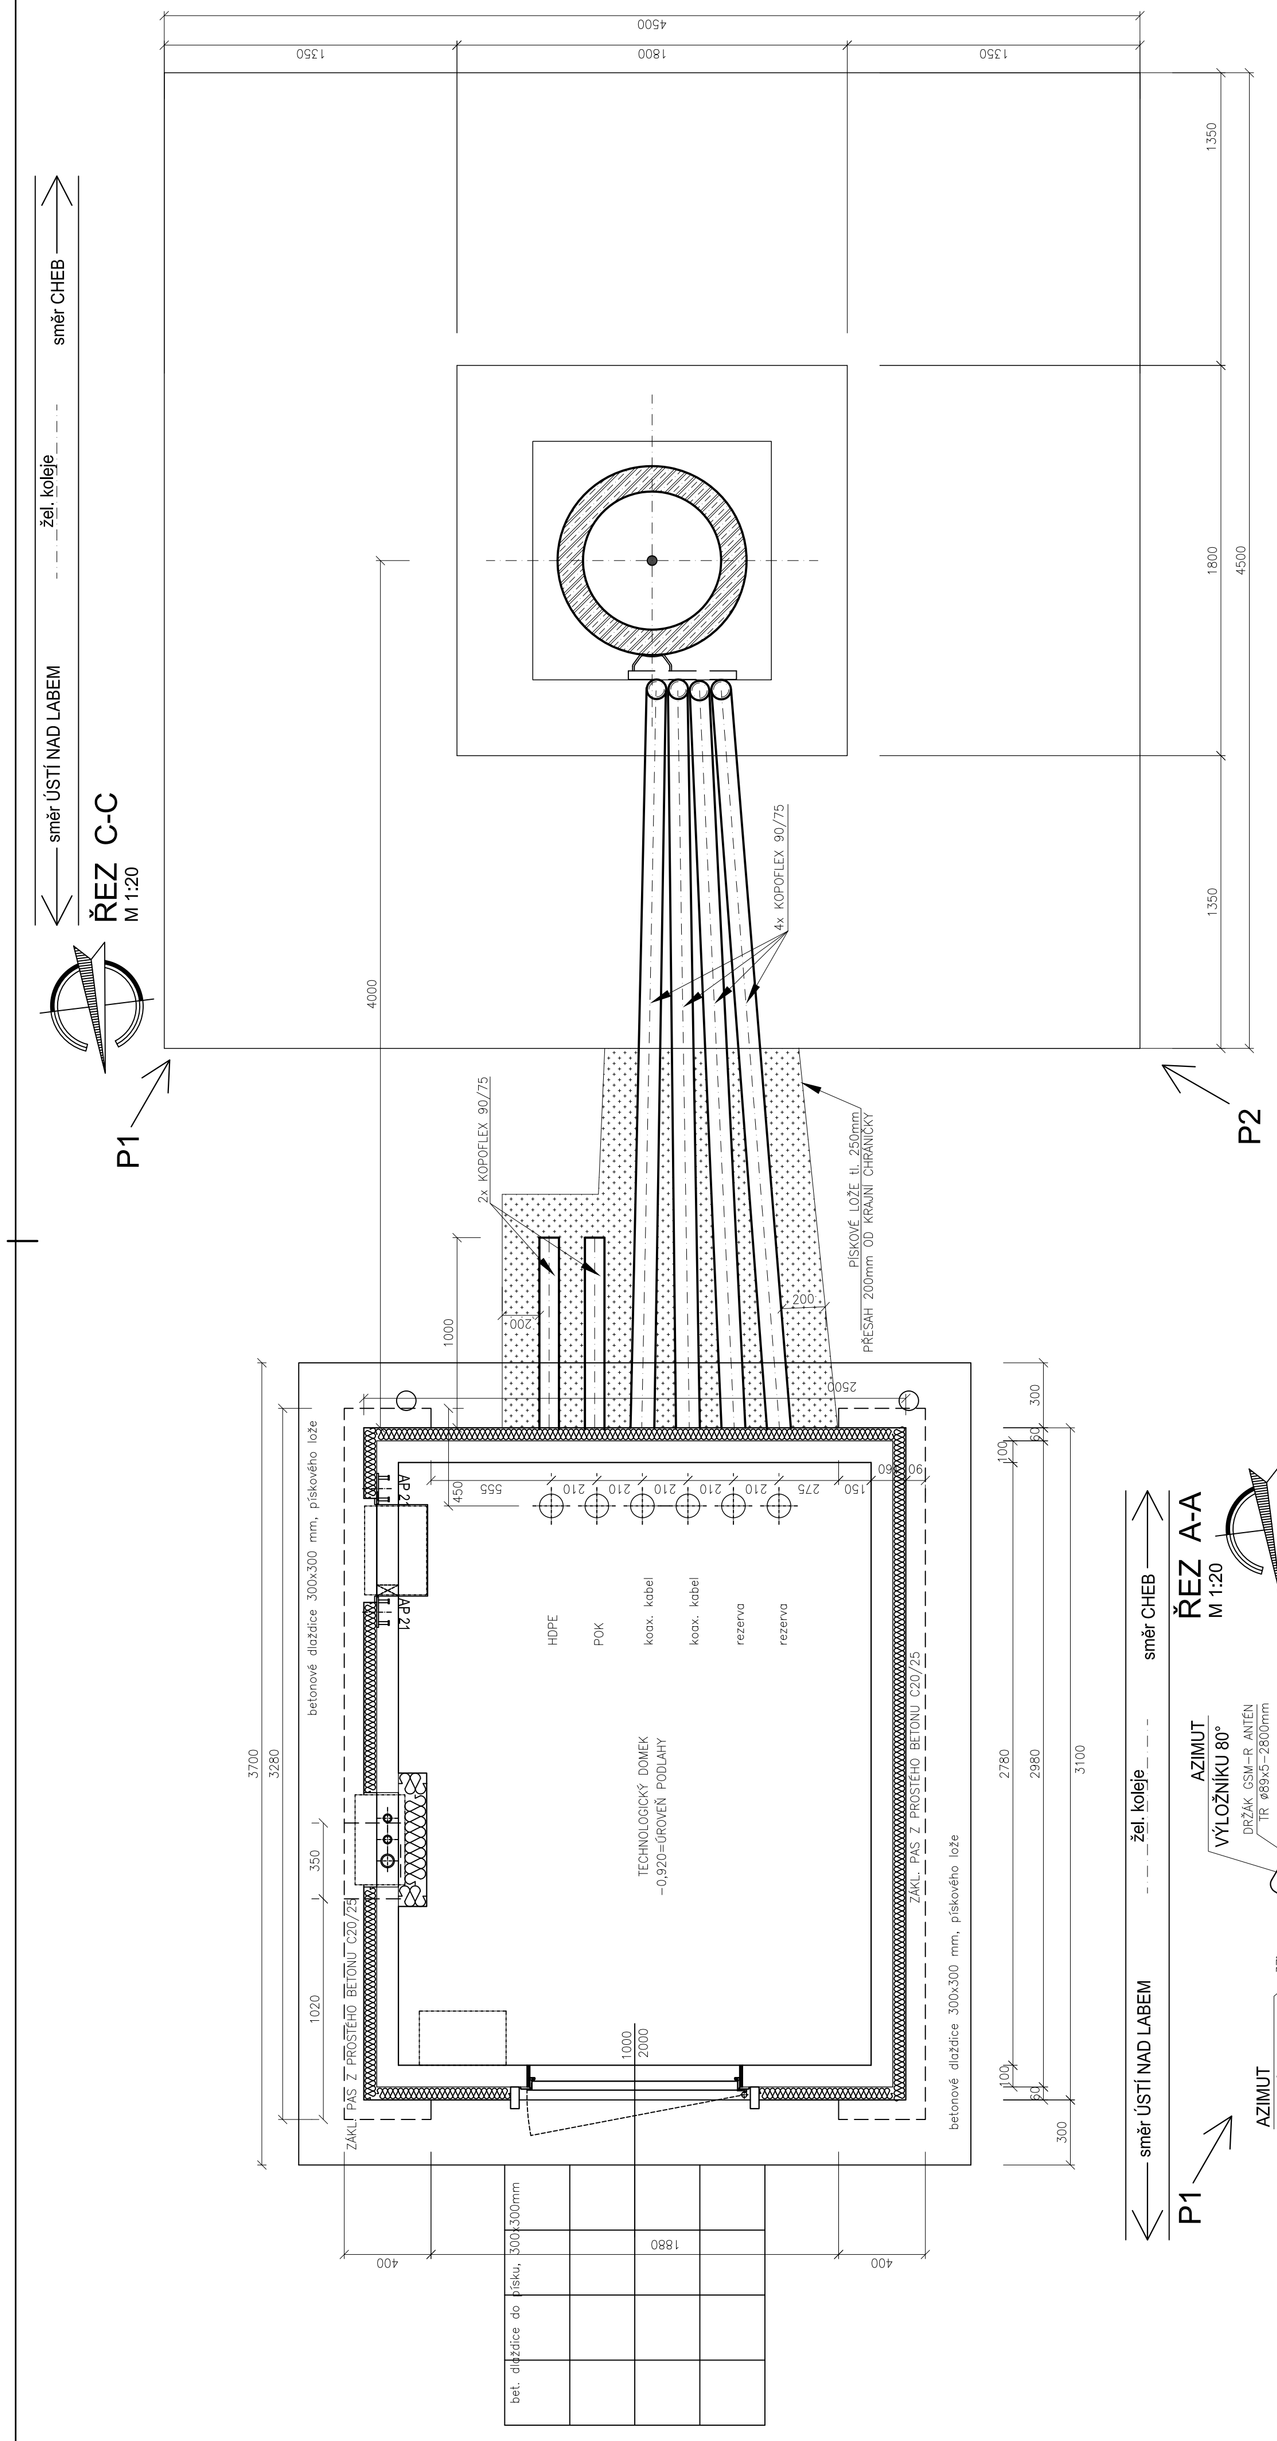

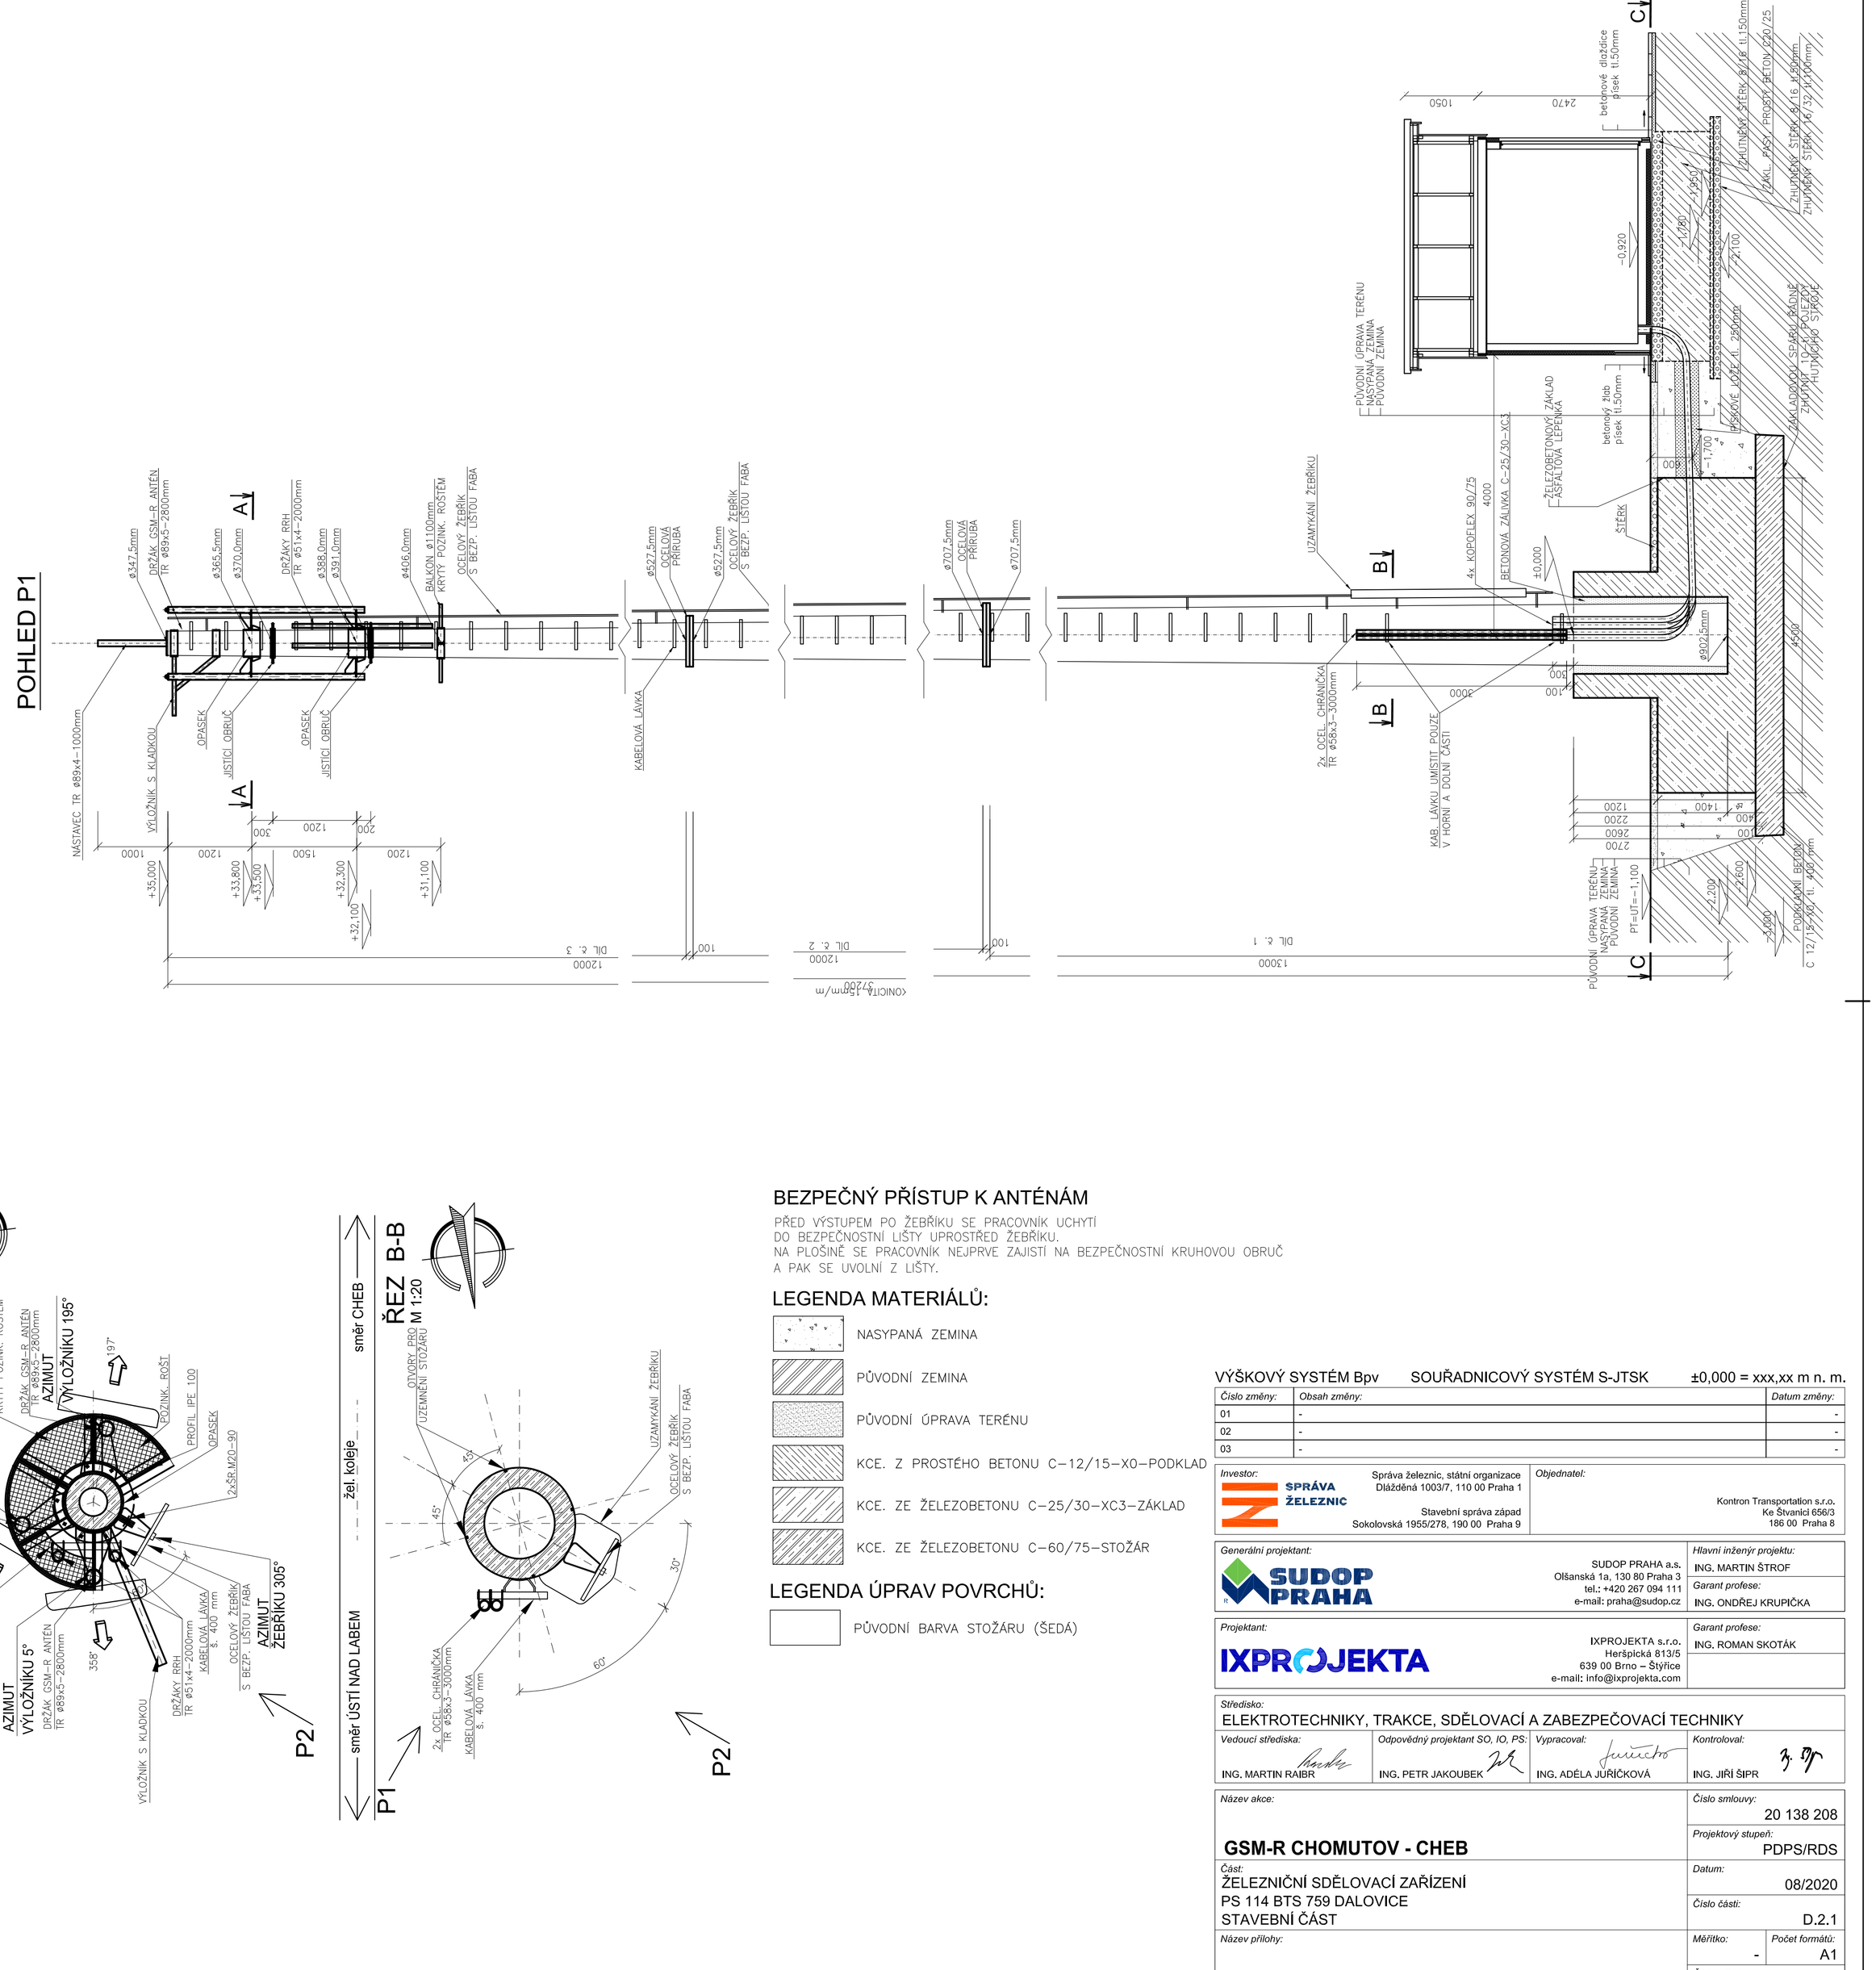

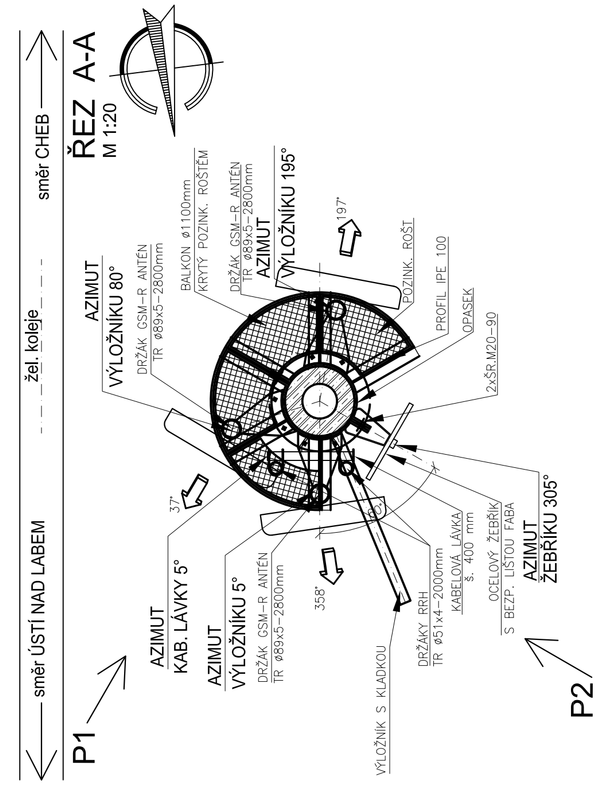

BEZPEČNÝ PŘÍSTUP K ANTÉNÁM

PŘED VÝSTUPEM PO ŽEBŘÍKU SE PRACOVNÍK UCHYTÍ
DO BEZPEČNOSTNÍ LIŠTY UPROSTŘED ŽEBŘÍKU.
NA PLOŠINĚ SE PRACOVNÍK NEJPRVE ZAJISTÍ NA BEZPEČNOSTNÍ KRUHOVOU OBRUČ
A PAK SE UVOLNÍ Z LIŠTY.

LEGENDA MATERIÁLŮ:

- NASYPANÁ ZEMINA
- PŮVODNÍ ZEMINA
- PŮVODNÍ ÚPRAVA TERÉNU
- KCE. Z PROSTÉHO BETONU C-12/15-X0-PODKLAD
- KCE. ZE ŽELEZOBETONU C-25/30-XC3-ZÁKLAD
- KCE. ZE ŽELEZOBETONU C-60/75-STOŽÁR

LEGENDA ÚPRAV POVRCHŮ:

- PŮVODNÍ BARVA STOŽÁRU (ŠEDÁ)

VÝŠKOVÝ SYSTÉM Bpv SOUŘADNICOVÝ SYSTÉM S-JTSK ±0,000 = xxx,xx m n. m.

Číslo změny:	Obsah změny:	Datum změny:
01	-	-
02	-	-
03	-	-

Investor:
SPRÁVA ŽELEZNIC
Správa železnic, státní organizace
Dlážděná 1003/7, 110 00 Praha 1
Stavební správa západ
Sokolovská 1955/278, 190 00 Praha 9

Objednatel:
Kontron Transportation s.r.o.
Ke Štvanici 656/3
186 00 Praha 8

Generální projektant:
SUDOP PRAHA
SUDOP PRAHA a.s.
Olšanská 1a, 130 80 Praha 3
tel.: +420 267 094 111
e-mail: praha@sudop.cz

Hlavní inženýr projektu:
ING. MARTIN ŠTROF
Garant profese:
ING. ONDŘEJ KRUPIČKA

Projektant:
IXPROJEKTA
IXPROJEKTA s.r.o.
Heršpická 813/5
639 00 Brno – Štýřice
e-mail: info@ixprojekta.com

Garant profese:
ING. ROMAN SKOTÁK

Středisko:
ELEKTROTECHNIKY, TRAKCE, SDĚLOVACÍ A ZABEZPEČOVACÍ TECHNIKY

Vedoucí střediska:	Odpovědný projektant SO, IO, PS:	Vypracoval:	Kontroloval:
ING. MARTIN RAIBR	ING. PETR JAKOUBEK	ING. ADÉLA JUŘÍČKOVÁ	ING. JIŘÍ ŠPR

Název akce:
GSM-R CHOMUTOV - CHEB

Číslo smlouvy: 20 138 208
Projektový stupeň: PDPS/RDS

Část:
ŽELEZNIČNÍ SDĚLOVACÍ ZAŘÍZENÍ
PS 114 BTS 759 DALOVICE
STAVEBNÍ ČÁST

Datum: 08/2020
Číslo části: D.2.1

Název přílohy:
CELKOVÁ SESTAVA

Měřítko: -
Počet formátů: A1
Číslo přílohy: 114.3.04

DOKUMENT LZE UŽÍVAT POUZE VE SMYSLU PŘÍSLUŠNÉ SMLOUVY O DÍLO, ŽÁDNÁ JEHO ČÁST NEMŮŽE BÝT DLE ZÁKONA č.121/2000 Sb. KOPÍROVÁNA NEBO JINÝM ZPŮSOBEM ROZŠIŘOVÁNA. BEZ SOUHLASU SUDOP PRAHA a.s.