





ŽST Karlovy Vary

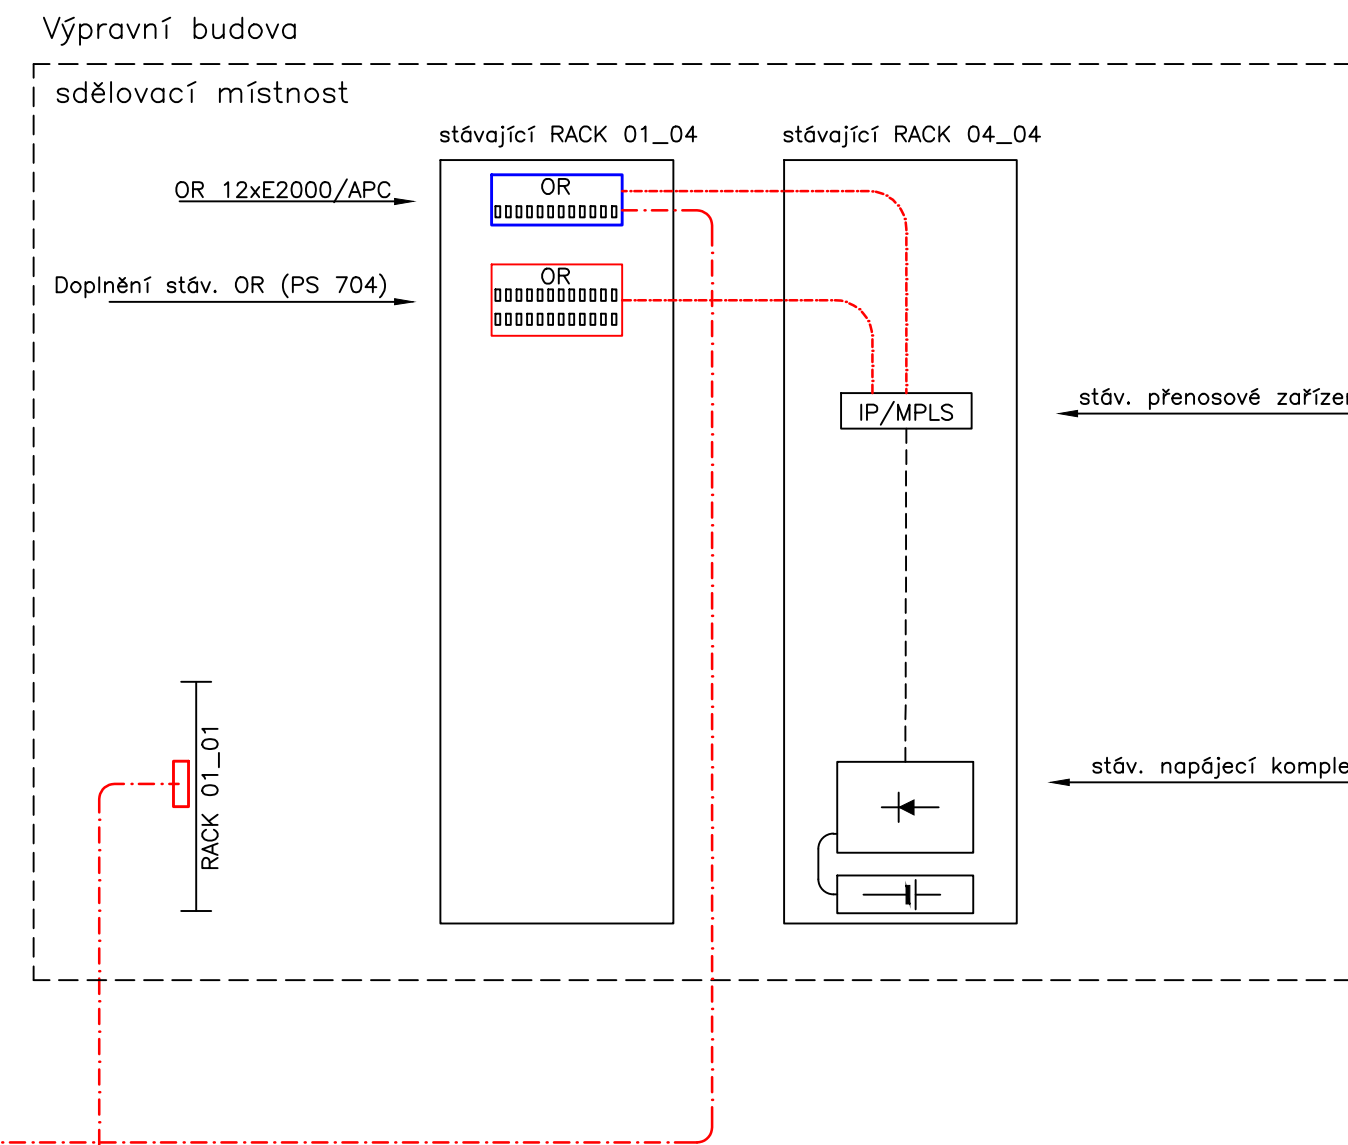

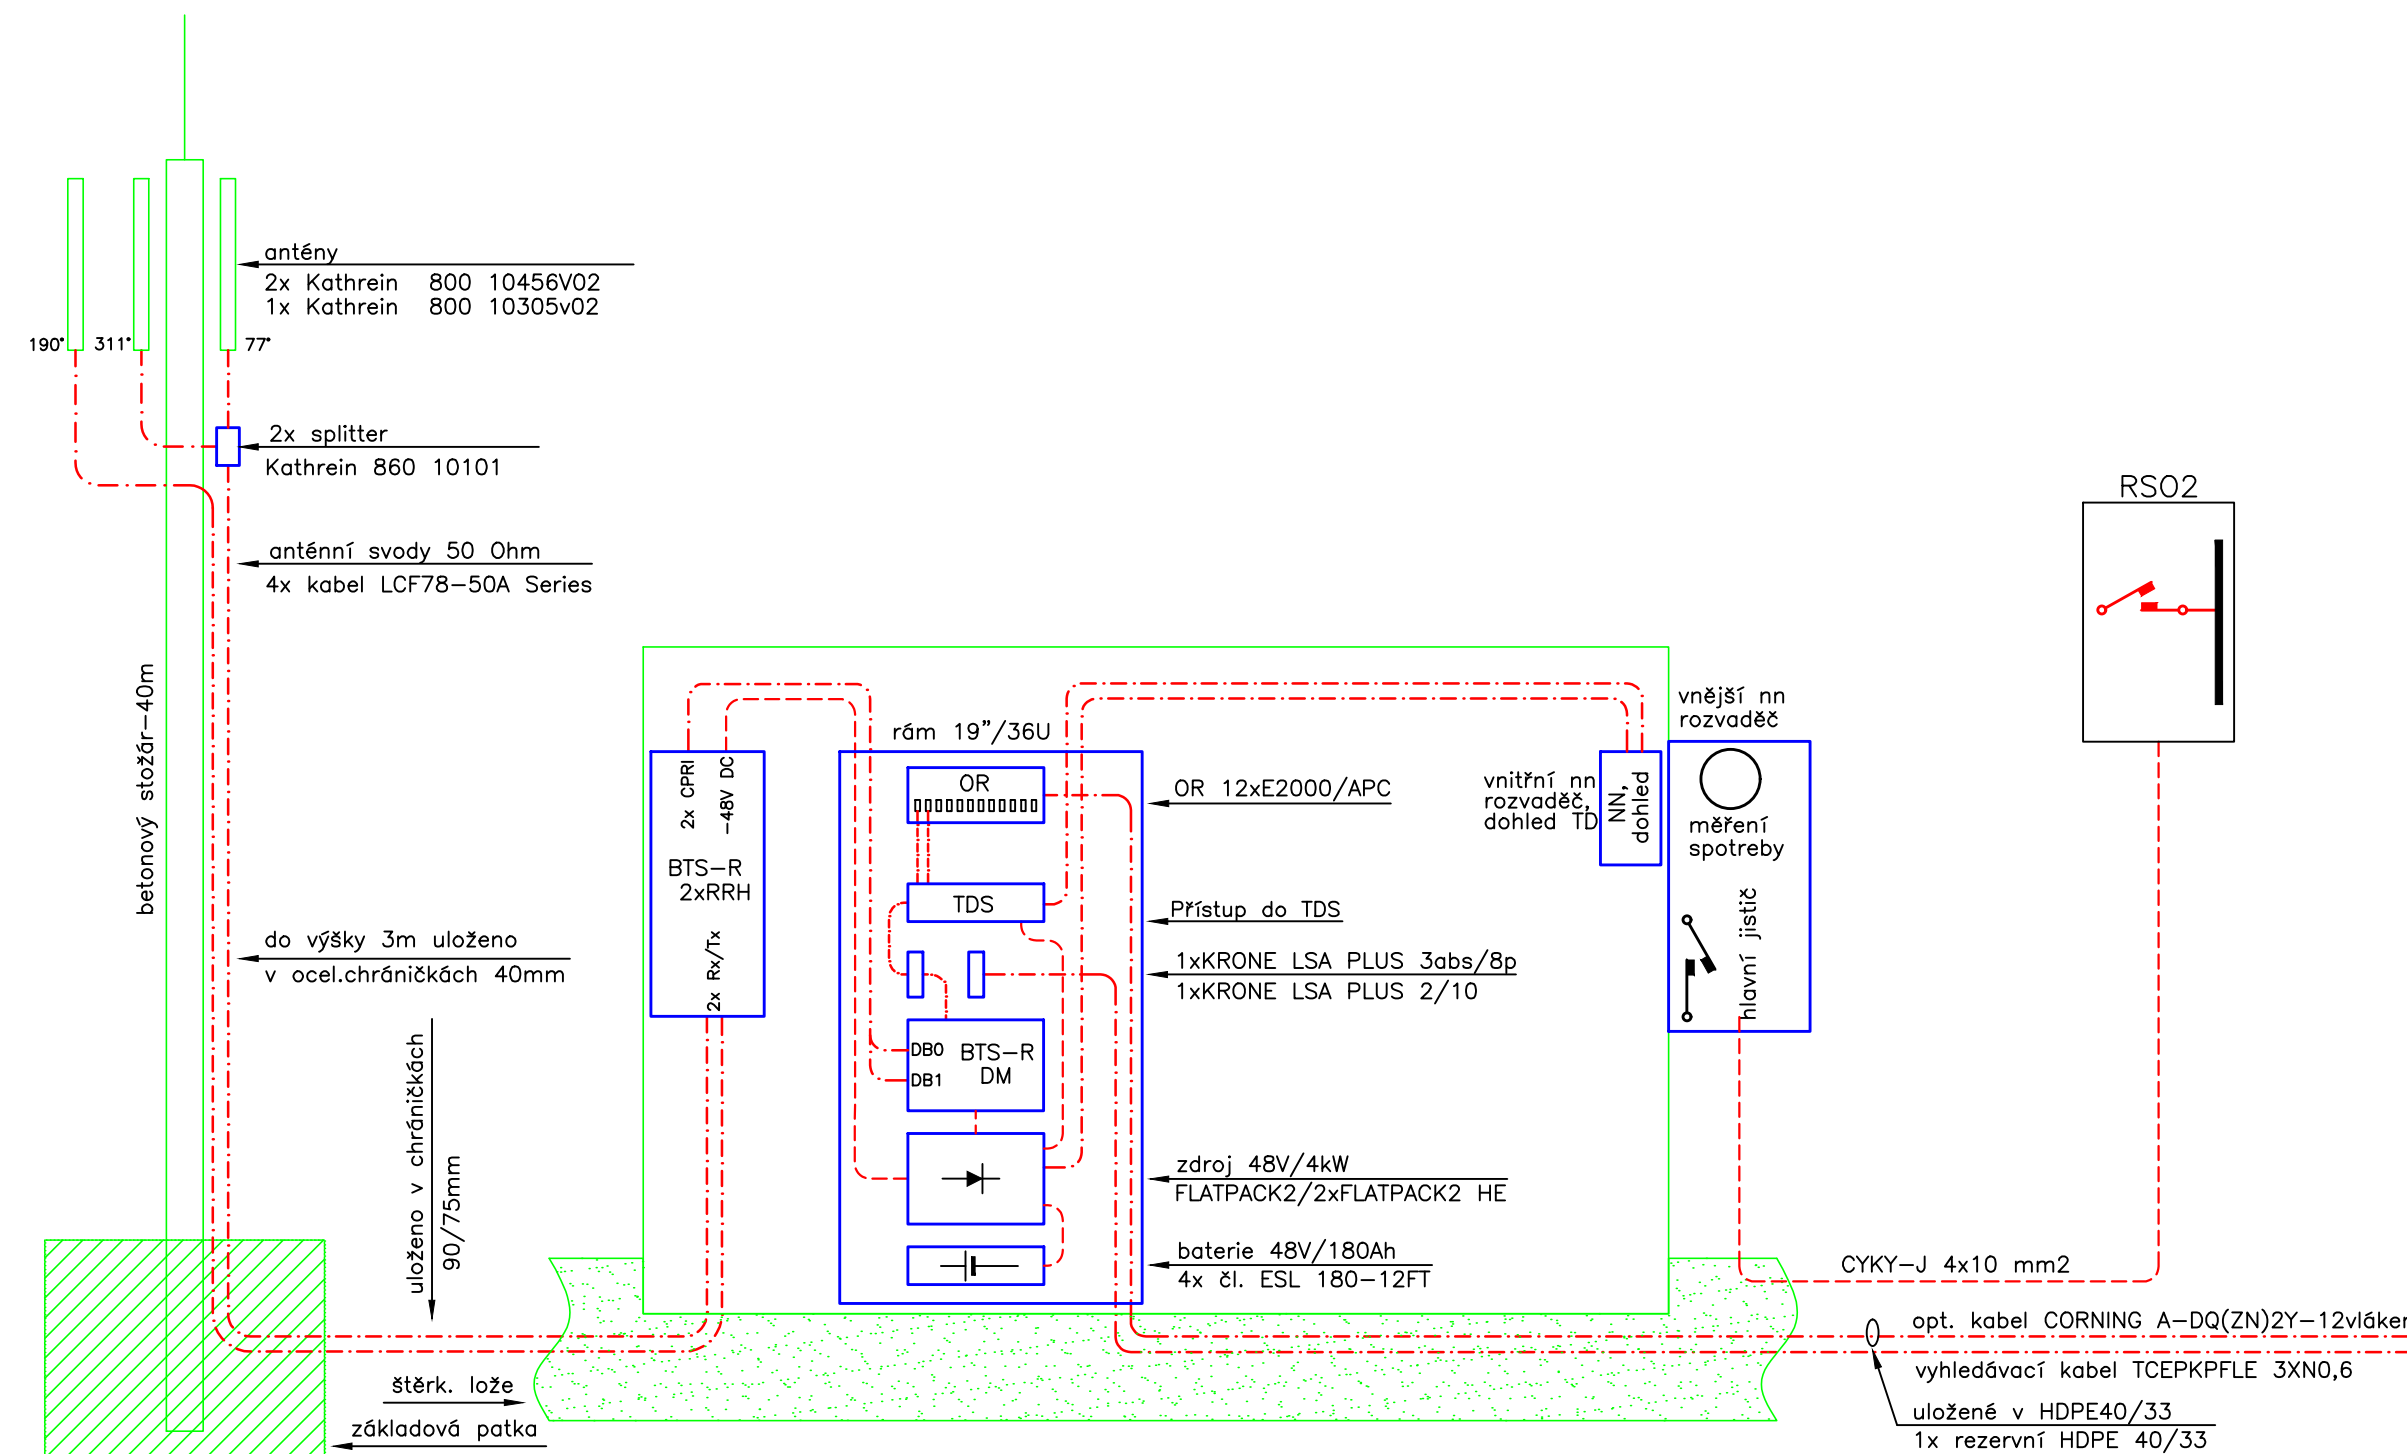



VÝŠKOVÝ SYSTÉM Bpv SOUŘADNICOVÝ SYSTÉM S-JTSK ±0,000 = xxx,xx m n. m.

| Číslo změny: | Obsah změny: | Datum změny: |
|--------------|--------------|--------------|
| 01 | - | - |
| 02 | - | - |
| 03 | - | - |

| | |
|--|---|
| <p>Investor:</p>  <p>SPRÁVA ŽELEZNIC</p> <p>Správa železnic, státní organizace Dlážděná 1003/7, 110 00 Praha 1</p> <p>Stavební správa západ Sokolovská 1955/278, 190 00 Praha 9</p> | <p>Objednatel:</p>  <p>kontron S&T Group</p> <p>Kontron Transportation s.r.o. Ke Štvanici 656/3 186 00 Praha 8</p> |
|--|---|

| | | |
|--|--|---|
| <p>Generální projektant:</p>  <p>SUDOP PRAHA</p> | <p>SUDOP PRAHA a.s. Olšanská 1a, 130 80 Praha 3 tel.: +420 267 094 111 e-mail: praha@sudop.cz</p> | <p>Hlavní inženýr projektu:</p> <p>ING. MARTIN ŠTROF</p> <p>Garant profese:</p> <p>ING. ONDŘEJ KRUPÍČKA</p> |
|--|--|---|

| | | |
|--|--|--------------------------------------|
| Projektant:  | IXPROJEKTA s.r.o. Heršpická 813/5 639 00 Brno – Štýřice e-mail: info@ixprojekta.com | Garant profese: ING. ROMAN SKOTÁK |
|--|--|--------------------------------------|

| | | | |
|---|--|---|--|
| <p>Středisko: ELEKTROTECHNIKY, TRAKCE, SDĚLOVACÍ A ZABEZPEČOVACÍ TECHNIKY</p> | | | |
| <p>Vedoucí střediska:</p>  <p>ING. MARTIN RAIBR</p> | <p>Odpovědný projektant SO, IO, PS:</p>  <p>ING. PETR JAKOUBEK</p> | <p>Vypracoval:</p>  <p>ING. PETR JAKOUBEK</p> | <p>Kontroloval:</p>  <p>ING. JIŘÍ ŠÍPR</p> |

| | | |
|---|--------------------|----------------|
| Název akce: | Číslo smlouvy: | |
| | 20 138 208 | |
| GSM-R CHOMUTOV - CHEB | Projektový stupeň: | |
| | PDPS/RDS | |
| | Datum: | |
| Část: ŽELEZNIČNÍ SDĚLOVACÍ ZAŘÍZENÍ PS 115 BTS 760 KARLOVY VARY SPOLEČNÁ ČÁST, DOKLADY | 09/2020 | |
| | Číslo části: | |
| | D.2.1 | |
| Název přílohy: | Měřítka: | Počet formátů: |
| | - | 4xA4 |
| CELKOVÉ BLOKOVÉ SCHÉMA ZAPOJENÍ BTS | Číslo přílohy: | |
| | 115.1.02 | |