





VÝŠKOVÝ SYSTÉM Bpv SOUŘADNICOVÝ SYSTÉM S-JTSK ±0,000 = xxx,xx m n. m.





Číslo změny:	Obsah změny:	Datum změny:
01	-	-
02	-	-
03	-	-

Investor:  SPRÁVA ŽELEZNIC Správa železnic, státní organizace Dlážďená 1003/7, 110 00 Praha 1 Stavební správa západ Sokolovská 1955/278, 190 00 Praha 9	Objednatel:  kontron S&T Group Kontron Transportation s.r.o. Ke Štvanici 656/3 186 00 Praha 8
---	--

Generální projektant:  SUDOP PRAHA SUDOP PRAHA a.s. Olšanská 1a, 130 80 Praha 3 tel.: +420 267 094 111 e-mail: praha@sudop.cz	Hlavní inženýr projektu: ING. MARTIN ŠTROF Garant profese: ING. ONDŘEJ KRUPÍČKA
---	--

Projektant:  IXPROJEKTA IXPROJEKTA s.r.o. Heršpická 813/5 639 00 Brno – Štýřice e-mail: info@ixprojekta.com	Garant profese: ING. ROMAN SKOTÁK
---	---

Středisko: ELEKTROTECHNIKY, TRAKCE, SDĚLOVACÍ A ZABEZPEČOVACÍ TECHNIKY
--

Vedoucí střediska:  ING. MARTIN RAIBR	Odpovědný projektant SO, IO, PS:  ING. PETR JAKOUBEK	Vypracoval:  ING. PETR JAKOUBEK	Kontroloval:  ING. JIŘÍ ŠIPR
---	--	---	--

Název akce: GSM-R CHOMUTOV - CHEB	Číslo smlouvy: 20 138 208
Část: ŽELEZNIČNÍ SDĚLOVACÍ ZAŘÍZENÍ PS 115 BTS 760 KARLOVY VARY SPOLEČNÁ ČÁST, DOKLADY	Projektový stupeň: PDPS/RDS
Název přílohy: DOKLADY	Datum: 09/2020 Číslo části: D.2.1 Měřítko: - Počet formátů: - Číslo přílohy: 115.1.05

Váš dopis zn. 208/110/2020
Ze dne 18. 8. 2020
Naše zn. 00000/2020-SŽDC-TÚDC
Listů/příloh 1/0

Vyřizuje Ing. Jiří Šustr
Telefon +420 972 228 735
Mobil +420 602 758 480
E-mail SustrJ@spravazeleznic.cz

Datum 7. září 2020

SUDOP PRAHA a.s.

Ing. Martin Štrof

Olšanská 1a

130 80 Praha 3

Věc: GSM-R Chomutov - Cheb

SŽ, s.o., Centrum telematiky a diagnostiky, jako správce železničního telekomunikačního majetku za rádiovou část, zasílá vyjádření k projektové dokumentaci PDPS výše zmíněné stavby na základě žádosti č.j. 208/110/2020 z 18. 8. 2020.

K předložené projektové dokumentaci stavby: „GSM-R Chomutov - Cheb“:

- PS 102 BTS 747 Kadaň-Prunéřov
- PS 103 BTS 748 Klášterec nad Ohří
- PS 104 BTS 749 Kotvina
- PS 105 BTS 750 Perštejn
- PS 115 BTS 760 Karlovy Vary

nemá SŽ - CTD žádné připomínky.

Ing. Jiří Šustr
vedoucí střediska diagnostiky sdělovací
a rádiové techniky



Loga URS se vztahují na systém managementu zajišťující shodu s požadavky norem ISO 9001 a ISO 27001.
Nevztahují se na dodávky služeb a výrobků.

Správa železnic, státní organizace
Sídlo: Dlážďená 1003/7, 110 00 Praha 1
IČO: 709 94 234 DIČ: CZ 709 94 234
Zapsána v obchodním rejstříku vedeném Městským
soudem v Praze, spisová značka A 48384.

Správa železnic, státní organizace
Centrum telematiky a diagnostiky
Malletova 2363/10
190 00 Praha 9 – Libeň
spravazeleznic.cz



Váš dopis zn. 208/110/2020

Ze dne 18. srpna 2020
Naše zn. 22356/2020-SŽ-OŘ UNL-OPS
Listů/příloh 2/0

Vyřizuje Tomáš Jelínek, Bc.
Telefon +420 972 422 245
Mobil +420 607 218 858
E-mail JelinekTo@spravazeleznic.cz

Datum 09. září 2020

SUDOP Praha a.s.
Ing. Martin Štrof
Olšanská 1a
130 80 Praha 3

Martin.Strof@sudop.cz

Souhrnné stanovisko OŘ Ústí nad Labem k části projektové dokumentace pro provádění stavby projektu „GSM-R Chomutov – Cheb“.

OŘ Ústí nad Labem **souhlasí s dokumentací předložených objektů projektu „GSM-R Chomutov – Cheb“:**

- PS 102 BTS 747 Kadaň-Prunéřov
- PS 103 BTS 748 Klášterec nad Ohří
- PS 104 BTS 749 Kotvina
- PS 105 BTS 750 Perštejn
- PS 115 BTS 760 Karlovy Vary

K předložené dokumentaci máme níže uvedené připomínky:

OŘ UNL Oddělení ekologie:

Kemrová Zuzana

V případě nutnosti kácení dřevin či porostu je třeba postupovat v souladu se zákonem 114/1992 Sb. o ochraně přírody a krajiny. Pokud budou práce probíhat v hnízdní době, je třeba vyjednat odchylný postup při ochraně ptactva (§5a a §5b zákona 114/1992 Sb., o ochraně přírody a krajiny). V případě vzniku odpadů je nutno postupovat v souladu se zákonem 185/2001 Sb. O odpadech.

OŘ UNL OES - Odd. elektrické energie:

Schneider Milan, Ing.

Souhlasím bez připomínek.

OŘ UNL OoČ - Odd. obchodního využití majetku:

Konopásek Patrik, Ing.

S následujícím doplněním k dotčeným nemovitostem ve správě OŘ UNL:

- VB Kadaň Prunéřov – není v kolizi s případnou NS.
- VB Klášterec nad Ohří – není v kolizi s případnou NS.
- Objekt zastávky Kotvina – není uzavřená žádná NS.
- VB Perštejn – není v kolizi s případnou NS.
- VB Karlovy Vary h.n. – není v kolizi s případnou NS.

OŘ UNL SEE - oblast KV:

Strycharski Radim, Ing.

Souhlasím bez připomínek.

OŘ UNL SMT:

Ticháček Josef

Pokud se v místě vedení kabelů nachází mostní objekty, budou pro jejich vedení dodrženy všechny podmínky pro ukládání kabelů v souladu s platnými předpisy a normami.

OŘ UNL SPS:

Martinek Petr Ing.

Souhlasím bez připomínek.

OŘ UNL SSZT – oblast KV:

Pavel Janča

Při realizaci nesmí být dotčeny stávající kabelové sítě.

OŘ UNL ST KV:

Polák Petr Ing.

Vzhledem k tomu, že vedení kabelů je řešeno jen schematicky, žádáme, aby každé místo bylo projednáno před zahájením prací a aby byly dodrženy všechny podmínky pro ukládání kabelů v souladu s platnými předpisy a normami, zejména ustanovení předpisu SŽDC S4.

OŘ UNL Útvar nám. pro provoz infrastruktury:

Zíkl Lubomír

Souhlasím bez připomínek.

OŘ UNL Útvar nám. pro řízení provozu UL:

Štefl Miloš, Ing.

Souhlasím bez připomínek.

OŘ UNL Útvar nám. pro techniku - požární ochrana:

Farkašová Jaroslava

V dané fázi souhlasím s tím, že další ev. podmínky budou stanoveny až na základě předloženého Požárně bezpečnostního řešení stavby, které má být zpracováno, jak je uvedeno v Technických zprávách v b. 1.6 a 1.10.

Závěr: Za předpokladu respektování připomínek a požadavků OŘ Ústí nad Labem, vydává Správa železnic, státní organizace, Oblastní ředitelství Ústí nad Labem na předloženou dokumentaci souhlasné stanovisko.

S pozdravem

Ing. Tomáš Ambrož
Náměstek ředitele pro techniku Oblastního ředitelství Ústí nad Labem

Váš dopis čj. _____

Ze dne _____

7.9.2020

Naše čj. _____

3961/2020-O32

Datum _____

22. 9. 2020

Vyřizuje _____

Josef Urbanský

Odbor správy a prodeje majetku | stavební oddělení

T 725 851 837

Správa železnic, s.o.

Stavební správa západ

Sokolovská 278/1955

190 00 Praha 9

E urbanskyj@gr.cd.cz

**Souhrnné stanovisko GŘ ČD, a.s. k dokumentaci pro provedení stavby
„GSM-R Cheb - Chomutov“ - Aktualizace**

Zpracování projektu stavby je zahrnuto v Plánu investiční výstavby železniční dopravní infrastruktury na rok 2020. Investorem stavby je Správa železnic, státní organizace, stavební správa západ.


Projekt stavby byl projednán:

- regionální správou majetku Hradec Králové – **s podmínkami**
- odborem dálkové dopravy O16 – bez připomínek
- odborem provozu osobní dopravy O18 – bez připomínek

**Odbor správy a prodeje majetku souhlasí s předloženou projektovou dokumentací za předpokladu
dodržení podmínek uvedených v příloženém stanovisku RSM Hradec Králové.**

Odpovědný projektant: SUDOP PRAHA, a.s., Praha

S pozdravem



Ing. David Olša

pověřen řízením odboru správy a prodeje majetku

Příloha

Stanovisko RSM Hradec Králové, č.j. 1738/2020, ze dne 16.9.2020



Na vědomí (organizačním složkám)

České dráhy, a. s. – GŘ O32
Josef Urbanský
Nábř. L. Svobody 1222/12
110 15 Praha 1

Vyřizuje

Dana Adamušková
Regionální správa majetku Hradec Králové | TO
T 702 280 812
E adamuskova@rsm.cd.cz

Číslo jednací **1738/2020**
Datum 16. 9. 2020
Odpověď na čj.

Dílčí stanovisko Českých drah, a.s. vydané Regionální správou majetku Hradec Králové k projektové dokumentaci pro provedení stavby

Stavba: **GSM-R Cheb - Chomutov**

Investor: **Správa železnic, státní organizace, Dlážďená 1003/7, 110 00 Praha 1 – Nové Město: Stavební správa západ, Sokolovská 1955/278, 190 00 Praha 9**

Zhotovitelem PD: **SUDOP PRAHA a.s., Olšanská 1a, 130 80 Praha 3**

ČD, a.s. – Regionální správa majetku Hradec Králové sděluje, že s provedením stavby dle předložené projektové dokumentace **SOUHLASÍ za dodržení podmínek uvedených v Souhrnném stanovisku č.j. 908/2019-O3 ze dne 3.7.2019 a v Dílčím stanovisku č.j. 812akt/2019-HK ze dne 27.6.2019.**

Toto stanovisko má platnost 2 roky ode dne vydání a je podkladem pro souhrnné vyjádření ČD, a.s., které vydává odbor O32 GŘ.

Toto stanovisko nenahrazuje vyjádření ČD – Telematiky, a.s., která spravuje kabelové zařízení v ochranném pásmu dráhy.

S pozdravem

  Regionální správa majetku
Hradec Králové
Riegrovo náměstí 914
500 02 Hradec Králové 14

Václav Fikr

ředitel Regionální správy majetku Hradec Králové

Váš dopis čj. _____

e-mail na RSM Hradec Králové

Ze dne _____

8. 9. 2020

Naše čj. _____

3961a/2020-032

Datum _____

29. 9. 2020

SUDOP Praha, a.s.

Ing. Ondřej Krupička

Středisko 208

Olšanská 1a

130 80 Praha 3

Vyřizuje _____

Ivana Pospíšilová

Generální ředitelství | odbor správy a prodeje majetku

T 724 030 430

E pospisilovaivana@gr.cd.cz

V souvislosti se stanoviskem Českých drah, a.s. k projektu stavby „GSM-R Chomutov - Cheb, úpravy BTS Chodov a BTS Loket“ vydaným pod č.j. 3961/2020-032 ze dne 22.9.2020, a na základě žádosti o udělení souhlasu k provedení stavby na situačním výkresu, Vám přikládáme souhlas k provedení stavebního záměru vyznačený na originálu výkresu, a to na pozemcích ve vlastnictví Českých drah, a.s.

Výkres C.2 – BTS Chodov

Výkres C.2 – BTS Loket

S pozdravem

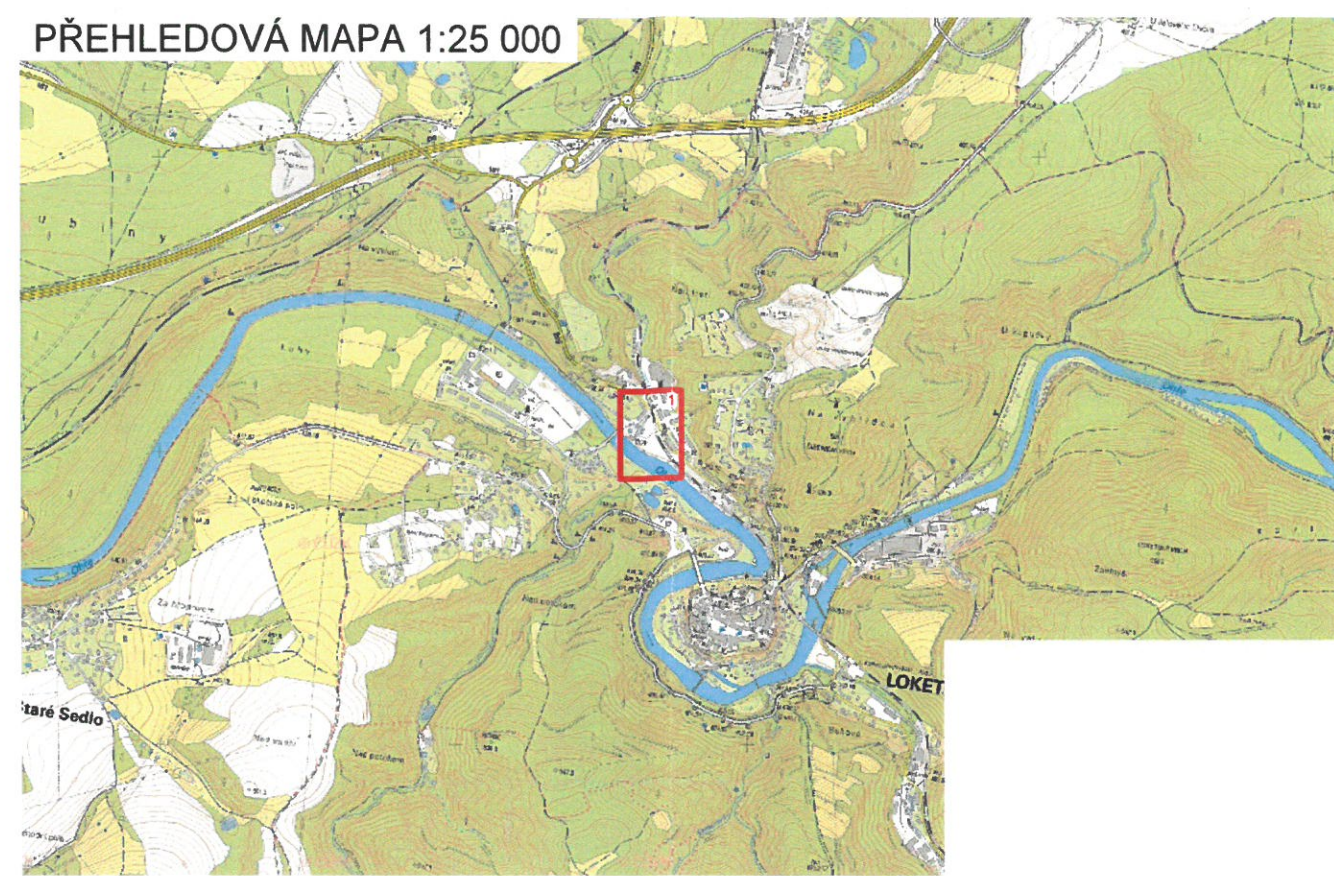
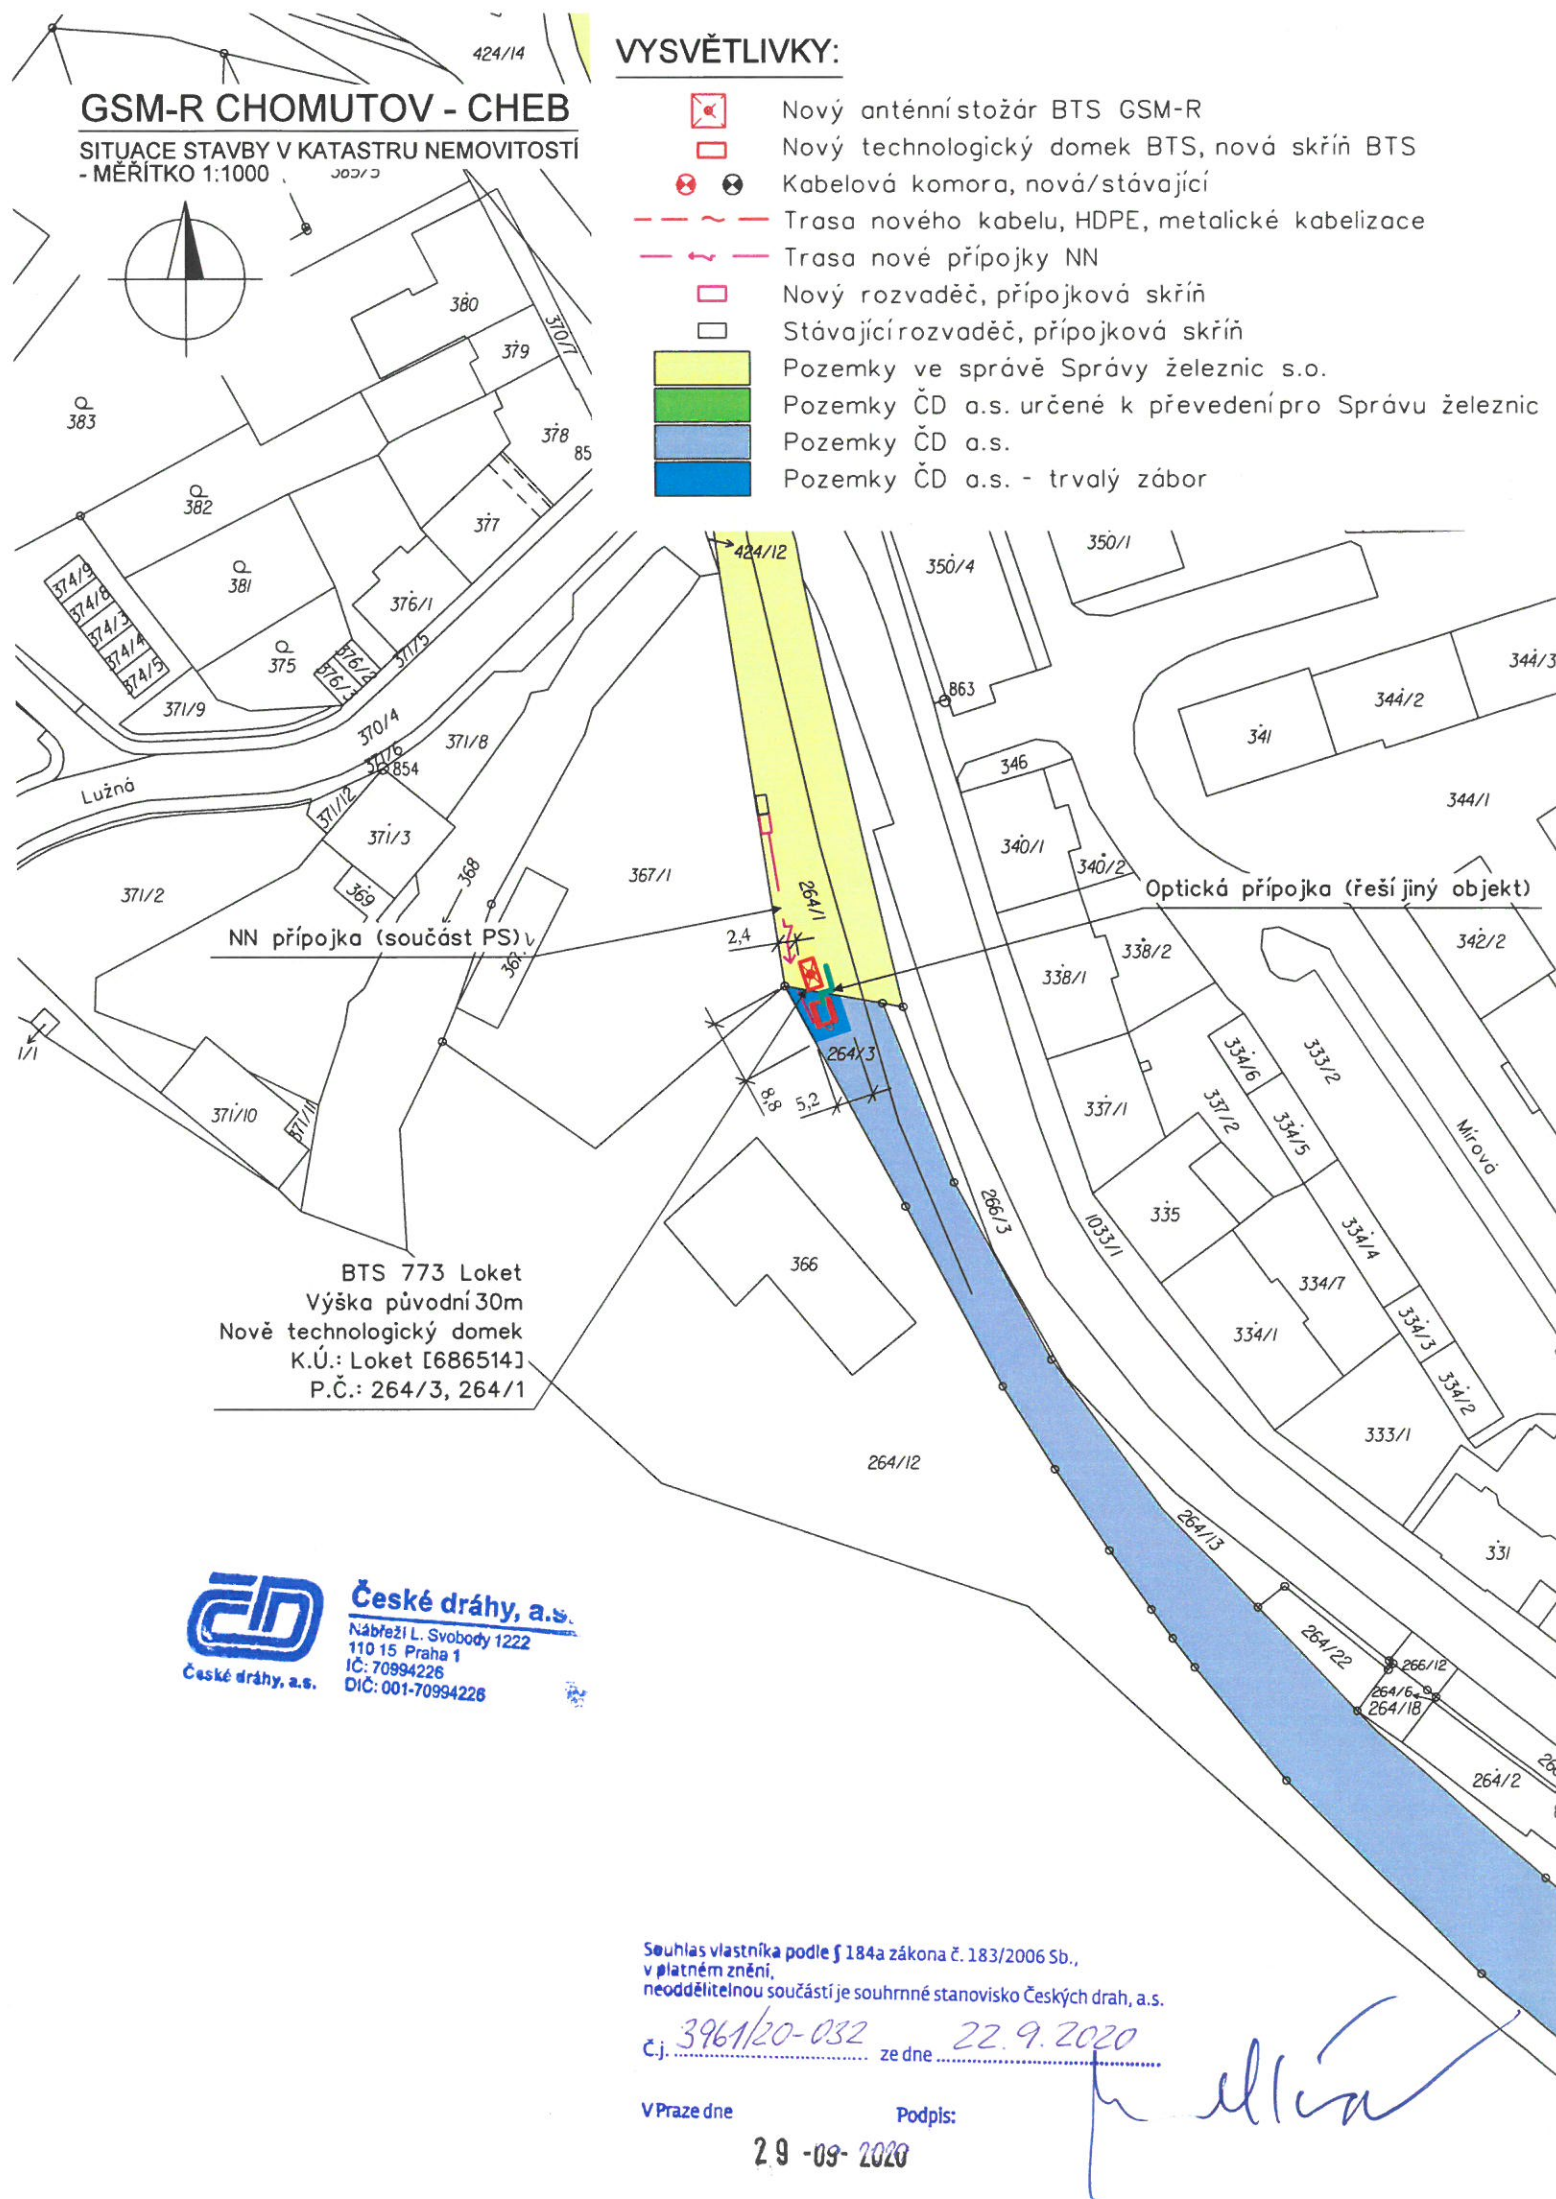

Ing. David Olša

pověřený řízením odboru správy a prodeje majetku

Příloha


2x originál výkresu





Číslo změny:	Obsah změny:	Datum změny:
01	-	-
02	-	-
03	-	-

Investor:  SPRÁVA ŽELEZNIC Správa železnic, státní organizace Dlážděná 1003/7, 110 00 Praha 1 Stavební správa západ Sokolovská 1955/278, 190 00 Praha 9	Objednatel:  kontron S&T Group Kontron Transportation s.r.o. Ke Štvanici 656/3 186 00 Praha 8
---	--

Správce:  SUDOP PRAHA	Hlavní inženýr projektu: ING. MARTIN ŠTROF Garant profese: ING. ONDŘEJ KRUPÍČKA
---	--

Středisko: ELEKTROTECHNIKY, TRAKCE, SDĚLOVACÍ A ZABEZPEČOVACÍ TECHNIKY			
Vedoucí střediska: ING. MARTIN RAIBR	Odpovědný projektant SO, IO, PS: ING. ONDŘEJ KRUPÍČKA	Vypracoval: ING. ONDŘEJ KRUPÍČKA	Kontroloval: ING. OLDŘICH HORA

Název akce: GSM-R CHOMUTOV - CHEB	Číslo smlouvy: 20 138 208
Část: PS 301 BTS 773 LOKET SITUACE STAVBY KATASTRÁLNÍ SITUACNÍ VÝKRES	Projektový stupeň: DUR
Název přílohy: SITUACE STAVBY V KATASTRU NEMOVITOSTÍ	Datum: 08/2020
	Číslo částí: C.2
	Měřítko: 1:1 000
	Počet formátů: 2xA4
	Číslo přílohy: C.2

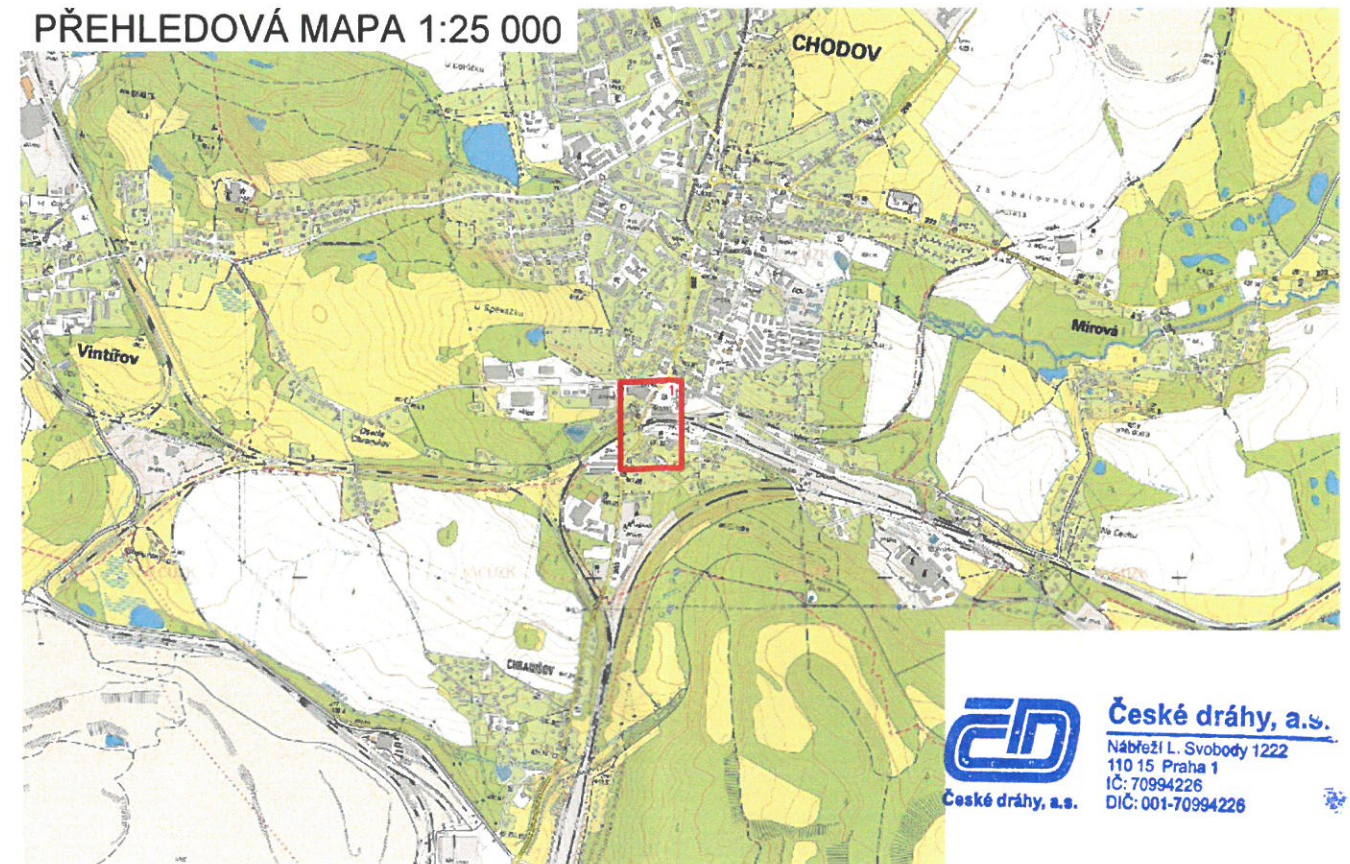
DOKUMENT LZE UŽÍVAT POUZE VE SMYSLU PŘÍSLUŠNÉ SMLOUVY O DÍLO. ŽÁDNÁ JEHO ČÁST NEMŮŽE BÝT DLE ZÁKONA č.121/2000 Sb. KOPIROVÁNA NEBO JINÝM ZPŮSOBEM ROZŠÍŘOVÁNA. BEZ SOUHLASU SUDOP PRAHA a.s.



VYSVĚTLIVKY:

- Nový anténístožár BTS GSM-R
- Nový technologický domek BTS, nová skříň BTS
- Kabelová komora, nová/stávající
- Trasa nového kabelu, HDPE, metalické kabelizace
- Trasa nové přípojky NN
- Nový rozvaděč, přípojková skříň
- Stávající rozvaděč, přípojková skříň
- Pozemky ve správě Správy železnic s.o.
- Pozemky ČD a.s. určené k převedení pro Správu železnic
- Pozemky ČD a.s.
- Pozemky ČD a.s. - trvalý zábor

PŘEHLEDOVÁ MAPA 1:25 000



ČD České dráhy, a.s.
Nábřeží L. Svobody 1222
110 15 Praha 1
IČ: 70994226
DIČ: 001-70994226

Číslo změny:	Obsah změny:	Datum změny:
01	-	-
02	-	-
03	-	-

Investor: SPRÁVA ŽELEZNIC Správa železnic, státní organizace Dlážděná 1003/7, 110 00 Praha 1 Stavební správa západ Sokolovská 1955/278, 190 00 Praha 9	Objednatel: kontron S&T Group Kontron Transportation s.r.o. Ke Štvanici 656/3 186 00 Praha 8
---	--

Správce: SUDOP PRAHA	Hlavní inženýr projektu: ING. MARTIN ŠTROF Garant profese: ING. ONDŘEJ KRUPÍČKA
---	--

Středisko: ELEKTROTECHNIKY, TRAKCE, SDĚLOVACÍ A ZABEZPEČOVACÍ TECHNIKY			
Vedoucí střediska: ING. MARTIN RAIBR	Odpovědný projektant SO, IO, PS: ING. ONDŘEJ KRUPÍČKA	Vypracoval: ING. ONDŘEJ KRUPÍČKA	Kontroloval: ING. OLDŘICH HORA

Název akce: GSM-R CHOMUTOV - CHEB		Číslo smlouvy: 20 138 208
Část: PS 203 BTS 763 CHODOV SITUACE STAVBY KATASTRÁLNÍ SITUACNÍ VÝKRES		Projektový stupeň: DUR
Název přílohy: SITUACE STAVBY V KATASTRU NEMOVITOSTÍ		Datum: 08/2020
Číslo přílohy: C.2		Počet formátů: 2xA4

Váš dopis čj. _____

Ze dne _____

13. 6. 2019

Naše čj. _____

908/2019-O3

Datum _____

3. 7. 2019

Vyřizuje _____

Bc. Pavlína Hrůzová
Generální ředitelství | Odbor investic
T 724336020

SŽDC, s.o.
Stavební správa západ
Sokolovská 278/1955
190 00 Praha 9

E hruzova@gr.cd.cz

Souhrnné stanovisko GŘ ČD, a.s. k dokumentaci pro územní rozhodnutí - aktualizace

„GSM-R Chomutov - Cheb“

Zpracování dokumentace je zařazeno v plánu investiční výstavby železniční dopravní infrastruktury na rok 2019 pod číslem ISPROFIN/ISPROFOND: 5003520096. Investorem stavby je Správa železniční dopravní cesty, státní organizace. CIN dle plánu jsou 300,000 mil. Kč.
Odpovědný projektant: SUDOP Praha a.s.

Dokumentace řeší výstavbu rádiového systému GSM-R a pokrytí signálem GSM-R v traťových úsecích:

Ústí nad Labem hl.n. – Kadaň-Prunéřov

Kadaň-Prunéřov – Cheb

Tršnice – Františkovy Lázně

Loket předměstí – Chodov

Droužkovice – odb. Dubina

Kadaň – Kadaň-Prunéřov

Karlovy Vary-Březová – Karlovy Vary dol. nádraží – Karlovy Vary

Hlavní technologickou částí stavby je výstavba základnových stanic BTS, rozšíření centrální spojovací a řídicí části a dohledového managementu. V rámci stavby se vybaví centrální systém licencemi pro nově připojované základnové stanice. Uživatelská část sítě se doplní uživatelskými terminály pro potřeby organizačních jednotek SŽDC a vozidlovými terminály na hnacích vozidlech SŽDC. Stavba neřeší vybavení jiných uživatelů mobilními stanicemi.

Stavba dále řeší výstavbu přenosového systému sítě MPLS s emulací E1 a pokládku optických kabelů. Výstavba sítě GSM-R zabezpečí mobilní rádiovou komunikaci, komunikaci dispečera s jedoucimi vozidly, datové přenosy a vytvoří podmínky pro následné nasazení zabezpečovacího systému ETCS úrovně 2.


Základnová BTS se obecně skládá z anténního stožáru, z anténního systému a z elektronického zařízení, které je umístěno v samostatném technologickém objektu.

Umístění základnových stanic BTS bylo zvoleno na základě výsledků výpočtů a následného měření pokrytí železniční tratě signálem sítě GSM-R. Poloha jednotlivých BTS byla upřesněna na základě výsledků místních šetření. Realizaci stavby lze provést ve více etapách po jednotlivých úsecích.

K aktualizaci stanoviska dochází z důvodu vydání upraveného vyjádření RSM Hradec Králové. Podkladem ke změně stanoviska je doložený souhlas s umístěním a realizací stavby od Sokolovské uhelné, a.s.

Souhrnné stanovisko GŘ-ČD, a.s. vydané dne 15. 5. 2019 pod č.j. 658/2018-O3 pozbývá tímto platnosti.

S umístěním stavby souhlasíme za předpokladu dodržení podmínek ve vyjádření RSM Hradec Králové, které tvoří přílohu.



Ing. Mgr. Hana Dluhošová, MBA
ředitelka odboru investic

Příloha

Stanovisko RSM Hradec Králové, č. j. 812akt/2019-HK ze dne 27. 06. 2019

Na vědomí (organizačním složkám)

ČD, a.s.
GŘ Praha, Odbor 32
Josef Urbanský
Nábřeží L. Svobody 1222
110 15 Praha 1

Vyřizuje

Iveta Tichá, DiS
Regionální správa majetku Hradec Králové
T0972 424 645
Etichai@rsm.cd.cz

Číslo jednací **812akt/2019-HK**
Datum 27.06.2019
Odpověď na čj.

Aktualizace č.1 dílčího stanoviska Českých drah, zastoupených Regionální správou majetku Hradec Králové v rámci územního rozhodnutí ke stavbě "GSM-R Chomutov - Cheb"

Objednatel: Správa železniční dopravní cesty, státní organizace (SŽDC, s.o.),
Oblastní ředitelství Ústí nad Labem Železničářská 1368/31, 400
03 Ústí nad Labem, IČ: 70994234, DIČ: CZ70994234

Zpracovatel PD: SUDOP PRAHA a.s., Středisko elektrotechniky, trakce,
sdělovací a zabezpečovací techniky, Olšanská 1a, 130 80
Praha 3 IČ: 257 93 349, DIČ: CZ 257 93 349

Dotč. pozem. v majetku ČD, a.s.:

k.ú. Citice p.p.č. 381/4
k.ú. Dalovice p.p.č. 476/3
k.ú. Dasnice p.p.č. 308/6
k.ú. Hájek p.p.č. 309
k.ú. Nová Víska p.p.č. 12/1 a p.p.č.81
k.ú. Dolní Chodov p.p.č. 1055/11
k.ú. Chomutov p.p.č. 3775/1
p.p.č. 3943
p.p.č. 3956
p.p.č. 3793/1
p.p.č. 3775/30 – bude zřízeno VB
k.ú.Pruněřovst.p.č. 1028 – bude zřízeno VB
k.ú. Kadaňp.p.č. 3323/18
k.ú. Rybáře p.p.č. 983/1
k.ú. Bohatice p.p.č. 510/1
k.ú. Miřetice p.p.č.728/3
k.ú. Dolní Pochlovice p.p.č. 78/3
k.ú. Liboc p.p.č. 12
k.ú. Loket p.p.č. 264/3
k.ú. Loučky u Lokte p.p.č. 332/17
k.ú. Nové Sedlo u Lokte p.p.č. 1174/1

p.p.č. 1174/21 - bude zřízeno VB
k.ú. Ostrov nad Ohří p.p.č. 1498/16
k.ú. Otovice u Karlových Var p.p.č. 599/14
k.ú. Sokolov p.p.č. 346/6
k.ú. Stará Role p.p.č. 1488/3
p.p.č. 1489/2
k.ú. Strážp.p.č. 30/9
k.ú. Tršnice p.p.č. 245/1
k.ú. Vojkovice p.p.č. 998/9
k.ú. Okounov p.p.č. 989/20
k.ú. Čistá u Svatavy 113/12

Posoudili jsme Vámi předloženou dokumentaci pro umístění stavby „GSM-R Cheb - Chomutov“. Dle doložené PD bude stavba realizována na parcelách, které jsou určeny v rámci UMV ŽST k převodu na SŽDC, s.o. i na parcelách, které v rámci převodu UMV ŽST zůstanou v majetku ČD, a.s. Na těchto parcelách budou uzavřeny smlouvy o smlouvách budoucích na zřízení věcného břemene, dle zákresu, který je přílohou tohoto vyjádření.

Se stavbou „GSM-R Cheb - Chomutov“ v rámci územního řízení stavby souhlasíme za podmínek:

1. Stavebník si zajistí vyjádření ČD-Telematiky, a.s. Bílinská 3449/30, 400 01 Ústí n.L. Podmínky vyjádření bude dodržovat v plném rozsahu.
2. Stavebník si zajistí souhlas ke zřízení stavby v obvodu a ochranném pásmu dráhy dle zákona o dráhách č. 266/94 Sb. v platném znění, který vydává pro předmětnou lokalitu Drážní úřad Praha, Wilsonova 800/3, 126 02 Praha.
3. Před zahájením stavebního řízení požadujeme uzavřít **Dohodu o podmínkách realizace stavby „GSM-R Cheb - Chomutov“**.
4. **Vydání souhlasu vlastníka s navrhovaným stavebním záměrem (§ 184 a) musí předcházet uzavření Dohody o podmínkách realizace stavby.**
5. Pro uzavření dohody o podmínkách realizace stavby žádáme doložit uvedení kontaktní osoby včetně telefonního čísla a emailové adresy a uvedení oprávněné osoby pro podpis smlouvy o právu provést stavbu ze strany SŽDC, s.o., včetně pověření nebo plné moci.
6. Požadované údaje zašlete na adresu ČD, a.s., Regionální správa majetku Hradec Králové, Riegrovo náměstí 914, 500 02 Hradec Králové. Kontaktní osobou pro realizaci smlouvy o právu provést stavbu je zpracovatel tohoto souhrnného stanoviska. Kontaktní údaje jsou uvedeny v záhlaví tohoto stanoviska.
7. Pro dočasné zábery pozemků ve vlastnictví ČD, a.s., včetně zařízení staveníště a přístupových cest musí být před zahájením stavebních prací uzavřena Nájemní smlouva mezi SŽDC, zhotovitelem a RSM Hradec Králové, a to za podmínek platných v době uzavírání Nájemní smlouvy na základě aktuálně platné dohody mezi ČD, a.s. a SŽDC s.o. a dle stavu vlastnictví dotčených nemovitostí v KN (a rozlišení ploch pozemků na typy „A“, „B“ a „C“). SŽDC, resp. zhotovitel (podle typu pozemku) předloží písemnou žádost o pronájem, která bude obsahovat situaci s vyznačením plochy pozemků ČD, a.s. nutných pro dočasný zábor, výkaz výměr a identifikační údaje nájemce. Kontaktní osoba - referent marketinku oddělení majetkového podnikání RSM p. Lenka Borská (tel. 720 967 052, e-mail: borska@rsm.cd.cz). Požadujeme po nájemci (SŽDC, hlavní zhotovitel stavby) zajistit, aby subdodavatelé stavebních prací v obvodu stavby nepoužívali další nepronajatý majetek (budovy, stavby, pozemky) ve vlastnictví ČD, a.s. Způsob předání a převzetí využitých pozemků bude upřesněn v Nájemní smlouvě. Doporučujeme pronájem projednat v dostatečném předstihu (min. 1 měsíc). U nájemních smluv bude požadováno nájemné v místě a čase obvyklé, přičemž minimální nájem za smlouvu bude ve výši 5000,- Kč, bez DPH.

7.1. Pro dočasný zábor pozemků ve vlastnictví ČD, a.s., které se nachází v plochách kódovaných v rámci ÚMVŽST k SŽDC (pozemek typu „A“) bude uzavřena Nájemní smlouva mezi hlavním

7.1. Pro dočasný zábor pozemků ve vlastnictví ČD, a.s., které se nachází v plochách kódovaných v rámci ÚMVŽST k SŽDC (pozemek typu "A") bude uzavřena Nájemní smlouva mezi hlavním zhotovitelem stavby a ČD RSM Hradec Králové, a to nejpozději do termínu protokolárního předání staveniště. Smlouva bude v účinnosti po dobu dočasného záboru, tj. ode dne protokolárního předání staveniště po dokončení stavby a protokolárního navrácení pozemku staveniště správci majetku (bez závad). Upozorňujeme, že v případě zjištění užívání staveniště bez příslušného protokolárního předání pozemků ČD a.s. budeme požadovat zpětnou úhradu za neoprávněné užívání pozemku (min. 5000,-Kč za každý zjištěný případ), případně i okamžité přerušení stavebních prací do doby sjednání nápravy.

7.2. Pro dočasný zábor pozemků ve vlastnictví ČD, a.s., které se nachází v plochách kódovaných v rámci ÚMVŽST k ponechání pro ČD, a.s. (pozemek typu "C") bude uzavřena Nájemní smlouva mezi SŽDC a ČD RSM Hradec Králové. Tato nájemní smlouva musí být uzavřena před uzavřením Dohody o podmínkách realizace stavby, a bude v účinnosti po dobu dočasného záboru, tj. ode dne protokolárního předání staveniště po dokončení stavby a protokolárního navrácení pozemku staveniště správci majetku (bez závad).

7.3. Pro trvalý zábor pozemků ve vlastnictví ČD, a.s., které jsou v rámci projektu UMV ŽST určeny k ponechání ve vlastnictví ČD, a.s., které však budou trvale dotčeny stavebnou (pozemek typu B), budou na jednotlivé zábery před zahájením stavby zřízena věcná břemena, a to formou smlouvy o smlouvě budoucí. Na náklady investora stavby bude po kolaudaci vyhotoven geometrický plán pro vymezení rozsahu věcného břemene včetně doložení GP v digitální podobě ve formátu dgn/dwg/vyk a doložení samostatného souboru souřadnicových bodů věcného břemene ve formátu txt.

Cena zřízení věcného břemene bude stanovena na základě znaleckého posudku zhotoveného na náklady investora. V rámci této stavby se jedná o pozemky: 3775/30, k.ú. Chomutov, st.p.č. 1028, k.ú. Pruněřov, a p.p.č. 1174/21, k.ú. Nové Sedlo u Lokte.

Zahájení i ukončení stavby žádáme oznámit písemně na naši adresu uvedenou v záhlaví dopisu minimálně 7 dní předem.

8. **K předání a převzetí staveniště** na majetku ČD,a.s. požadujeme přizvat zástupce RSM Hradec Králové (p. Petr Harbist, mobil: 724 834 738, email: harbist@rsm.cd.cz, nebo p. Miloslav Brustmann, mobil: 724 496 781, email: brustmann@rsm.cd.cz), se kterým bude projednán postup prací na pozemku v majetku ČD, a.s. a který písemně předá a po ukončení prací písemně potvrdí převzetí pozemku v našem majetku a správě. Protokol o zpětném převzetí bude podkladem pro udělení souhlasu k ukončení stavby.
9. V zájmovém území stavby se **nacházejí inženýrské sítě** v majetku ČD, a.s. Schematický zakres je součástí přílohy.
10. **Stavebník se zavazuje dodržet podmínky nájemníka na p.p.č. 1174/21, k.ú. Nové Sedlo u Lokte, viz příloha stanoviska.**
11. **Při realizaci stavby nesmí být dotčen (ani ochranný pásmem) p.p.č. 1498/28, k.ú. Ostrov p.p.č. 12/13, k.ú. Nová Víska.**
12. Požaduje, aby součástí zadávací dokumentace veřejné zakázky na výběr zhotovitele stavby byla uzavřená Dohoda o podmínkách realizace stavby.
13. Investor bude bezodkladně informovat ČD, a.s. o výběru zhotovitele stavby (po uzavření smluvního vztahu mezi investorem a zhotovitelem).
14. Stavba „**GSM-R Cheb - Chomutov**“ musí být provedena dle platných ČSN, zákonů a předpisů, včetně zákona o dráhách č. 266/94 Sb. a souvisejících technických vyhlášek za dodržení bezpečnostních předpisů, požárních předpisů, včetně předpisu Op16.

15. Stavebník bude při stavebních pracích chránit zájmy a práva vlastníka nemovitostí. Zejména zajistí, aby během výstavby docházelo při stavební činnosti zhotovitelů k minimálnímu a se zástupci ČD, a.s. předem projednanému omezení cestující veřejnosti (klientů ČD,a.s.) ve vztahu k udržení kvality kultury cestování. Náklady s tím spojené zahrne do nákladů stavby.
16. Po ukončení stavebních prací bude proveden úklid stavebního materiálu na pozemcích včetně úpravy terénu a stavu pozemků dotčených stavbou do čistého, řádně zarovnaného stavu (bez výmolů a kamenů), povrch nad výkopy bude zhutněn se zárukou 5 let na stabilitu povrchu. Protokol o převzetí bude podkladem pro udělení souhlasu k ukončení stavby.
17. Stavbou nesmí být nepříznivě ovlivněn majetek ČD, a.s., bezpečnost a plynulost železničního provozu. Nesmí být ohrožena bezpečnost cestující veřejnosti. V případě dotčení zařízení ve správě ČD, a.s. Regionální správy majetku Hradec Králové, nesmí být tato zařízení předmětnou akcí poškozena.
18. Po dokončení akce žádáme předložit na RSM Hradec Králové dokumentaci skutečného provedení stavby, která se dotýká majetku ČD, a.s..
19. Z hlediska požární ochrany je třeba dodržovat zákon č. 133/1985 Sb. o požární ochraně ve znění pozdějších předpisů a včetně odstupových vzdáleností v návaznosti na okolní objekty.
20. Likvidaci odpadu řešit v souladu s platnou legislativou, dle zákona č.185/2001 Sb. Nesmí dojít k ekologické zátěži majetku v naší správě. V případě potřeby kácení dřevin je nutné dle vyhlášky 189/2013 požádat o povolení příslušný úřad a o souhlas vlastníka pozemku RSM Hradec Králové, ČD, a.s., kontaktní osoba Petra Viletová, mobil: 601 130 663, email: viletova@rsm.cd.cz.

Případné změny bude třeba s námi projednat. Při písemném styku v předmětné záležitosti uvádějte laskavě vždy číslo jednací tohoto vyjádření.

Toto stanovisko má platnost 2 roky ode dne vydání a je podkladem pro souhrnné vyjádření ČD, a.s. k územnímu řízení, které vydává odbor 03 GŘ (odbor investiční), nenahrazuje Souhrnné vyjádření SŽDC, s.o. Oblastního ředitelství Ústí nad Labem, Železničářská 1386/31, 400 03 Ústí nad Labem, ani vyjádření ČD-Telematiky a.s. SKS Ústí nad Labem, Klíšská 977/77, 400 01 Ústí nad Labem.

S pozdravem



Regionální správa majetku
Hradec Králové

Riegrovo náměstí 914
520 02 Hradec Králové



Václav Fikr

ředitel Regionální správy majetku Hradec Králové

Příloha

Výkres situace stavby v místě požadovaných VB

Orientační zákres inženýrských sítí

Stanovisko nájemníka p.p.č. 1174/21, k.ú. Nové Sedlo u L.



Správa železniční dopravní cesty

Správa železniční dopravní cesty, státní organizace

Oblastní ředitelství Ústí nad Labem

Železničářská 1386/31

400 03 Ústí nad Labem

Váš dopis zn.:

Ze dne: 02.02.2018

Naše zn.: 13030/2018 SZDC OŘ UNL - NPI

Vyřizuje: Jan Kazda

Telefon: 972 424 416

Mobil: 724 496 765

E-mail: Kazda@szdc.cz

Datum: 12.03.2018

SUDOP PRAHA a.s.

Irena Zadinová

Špitálské náměstí 1a 3517

400 01 Ústí nad Labem

VYJÁDŘENÍ

vydané Oblastním ředitelstvím Ústí nad Labem

k inženýrským sítím ve správě OŘ Ústí nad Labem v zájmovém území stavby "**GSMR-R Ústí n.L. - Oldřichov u D./Úpořiny - Most - Cheb**"

BTS v oblasti Karlovy Vary:

Nové Sedlo tunel, Ostrov, Perštejn, Rybníky, Sokolov, Stará Role, Staré Sedlo, Stráž n.O., Tršnice, Vojkovice, Zátíší

žadatel : SUDOP PRAHA a.s., Irena Zadinová, Špitálské náměstí 1a 3517, 400 01 Ústí nad Labem

Pro vydání stanoviska k existenci inženýrských sítí byla podána elektronická žádost a situace se zakreslenými zájmovými územími. Jedná se o území stavby „GSMR-R Ústí n.L. - Oldřichov u D./Úpořiny - Most - Cheb“.

Toto vyjádření zahrnuje území pro umístění BTS Nové Sedlo tunel, Ostrov, Perštejn, Rybníky, Sokolov, Stará Role, Staré Sedlo, Stráž n.O., Tršnice, Vojkovice, Zátíší.

K výskytu inženýrských sítí byla poskytnuta vyjádření odborných správ železniční dopravní infrastruktury, ze kterých vyplynuly následující sdělení, podmínky a připomínky:

OŘ Ústí nad Labem:

- **Správa budov a bytového hospodářství (SBBH) :**

V uvedených lokalitách bez sítí SBBH (v žst. Ostrov možná kolize s rozvodem vody VAK Karlovy Vary viz. situace).

- **Správa sdělovací a zabezpečovací techniky (SSZT) :**

V přílohách jsou kabelové plány sítí SSZT v prostorách BTS Tršnice, Ostrov, Perštejn, Stráž, Vojkovice a Stará Role. Sítě je nutno vytyčit.

BTS Nové Sedlo - tunel, Sokolov, Rybníky, Staré Sedlo a Zátíší bez připomínek.

- **Správa elektrotechniky a energetiky (SEE) :**

Upozorňujeme, že s výjimkou žst. Stará Role se ve všech zájmových místech nachází trakční vedení AC 25 kV 50 Hz. Toto upozornění je nutno respektovat s dodržáním příslušných technických předpisů a technických norem. Pro práci v blízkosti trakčního vedení je nutno dodržovat ČSN EN 50110-1 ed. 3, TNŽ 34 3109, ČSN 34 1500 ed. 2, Bp 1 a další související předpisy.

V zájmových místech se nachází podzemní kabelové sítě nn, případně vn 6 kV 75 Hz, které jsou orientačně uvedeny v přílohách tohoto vyjádření. Pro přesné zjištění polohy kabelových tras je nutné provést jejich vytyčení. Vytyčení kabelových tras zajistí na základě písemné objednávky SŽDC, s.o., OŘ SEE Ústí nad Labem. Objednávku je nutno doručit min. 14 dní předem na adresu SŽDC, s.o., Oblastní ředitelství Ústí nad Labem, Železničářská 1386/31, 400 03 Ústí nad Labem. Kontaktní osobou na vytyčení rozvodů nn pro BTS Perštejn, Stráž n.O., Vojkovice n.O., Ostrov n.O., Rybníky, Stará Role, Zátíší a Sokolov je pan Josef Kolář, OE Karlovy Vary, tel. 972 442 580. Kontaktní osobou na vytyčení rozvodů nn pro BTS Tršnice je pan Luděk Dušek, OE Cheb, tel. 972 443 436. Kontaktní osobou na vytyčení rozvodů vn 6 kV 75 Hz pro BTS Nové Sedlo - tunel, Staré Sedlo a Sokolov je pan Michal Schwarz, NS Cheb, tel. 724 505 700.

S ohledem na množství a datový objem příloh byly tyto po předchozí dohodě zaslány přímo na e-mail Zadinová Irena <irena.zadinova@sudop.cz>

- **Správa mostů a tunelů (SMT) :**

Upozorňujeme, že ve dvou zájmových úsecích se nachází objekty SMT:

BTS Perštejn - Propustek km 151,948 (betonový trubní, šířka 14,4m ; výška 1,7m ; světlost 0,5m)

BTS Stráž nad Ohří - Propustek km 158,170 (kamenný deskový ; šířka 20,4m ; výška 2,7m ; světlost 0,63 m)

Stavební činností nesmí dojít k porušení stavebního stavu objektů..

- **Správa tratí (ST) :**

V zájmových oblastech nejsou u ST KV evidovány konkrétní sítě, vždy je ale nutné respektovat případná odvodnění.

Správa železniční energetiky (SŽE) :

Odběrné zařízení (GSM-R) se v rámci projektu stavby upraví pro osazení měření spotřeby el. energie. Z rozpočtu stavby budou nakoupeny a nainstalovány takové typy elektroměrů, které jsou schváleny v Technických podmínkách připojení k LDSŽ, které jsou dostupné na www.szdc.cz v sekci „Energetika“ a to včetně komunikačních jednotek. Přesný typ elektroměrů, komunikátorů apod. musí být písemně schválen (postačuje forma e-mailu) zaměstnancem SŽE, kterým je u SŽE Hradec Králové, Územní správa Ústí nad Labem mistr elektroměrové služby p. Kamil Sedlmayer (mob. 602887606, e-mail: Sedlmayer@szdc.cz). Rozvaděče elektro musí být projektovány s dostatečnou prostorovou rezervou pro osazení zařízení pro přenos údajů o naměřené spotřebě el. energie na energetický dispečink SŽE. Před závěrečným předáním stavby do provozu požaduje SŽE předat veškeré dokumenty od měřicího a přenosového zařízení (protokoly o ověření elektroměru) a to včetně popisu (přiřazení kde je který elektroměr konkrétně fyzicky osazen). K jednotlivým odběrným místům požadujeme předat revizní zprávy potvrzené revizním technikem s oprávněním „D“.

Podmínky, připomínky a požadavky, uvedené ve vyjádření OŘ Ústí nad Labem ke spravovaným sítím, je třeba akceptovat při vyhotovení dokumentace a taktéž při realizaci stavby. Vyjádření neobsahuje sítě TÚDC a ČD Telematika.

S pozdravem

vz. 
Ing. Martin Kašpar
náměstek ředitele Oblastního ředitelství
Ústí nad Labem pro provoz infrastruktury

Správa železniční dopravní cesty,
státní organizace
Oblastní ředitelství Ústí nad Labem
Železničářská 1386/31, 400 03 Ústí nad Labem
IČ: 70994234, DIČ: CZ70994234
(165)

Přílohy : zákresy inženýrských sítí 6x SSZT a 1x SBBH, žadateli zaslány elektronicky