LEGENDA MATERIÁLŮ:

- NASYPANÁ ZEMINA
- PŮVODNÍ ZEMINA
- PŮVODNÍ ÚPRAVA TERÉNU
- KONSTRUKCE Z PROSTÉHO BETONU C–12/15
- KONSTRUKCE ZE ŽELEZOBETONU C–25/30–ZÁKLAD
- KONSTRUKCE ZE ŽELEZOBETONU C–60/75–STOŽÁR

LEGENDA ÚPRAV POVRCHŮ:

- PŮVODNÍ BARVA STOŽÁRU (ŠEDÁ)

BEZPEČNÝ PŘÍSTUP K ANTÉNÁM

PŘED VÝSTUPEM PO ŽEBŘÍKU SE PRACOVNÍK UCHYTÍ DO BEZPEČNOSTNÍ LIŠTY UPROSTŘED ŽEBŘÍKU.
NA PLOŠINĚ SE PRACOVNÍK NEJPRVE ZAJISTÍ NA BEZPEČNOSTNÍ KRUHOVOU OBRUČ A PAK SE UVOLNÍ Z LIŠTY.
± 0,000 =–0,100 POD ÚROVNÍ ÚT

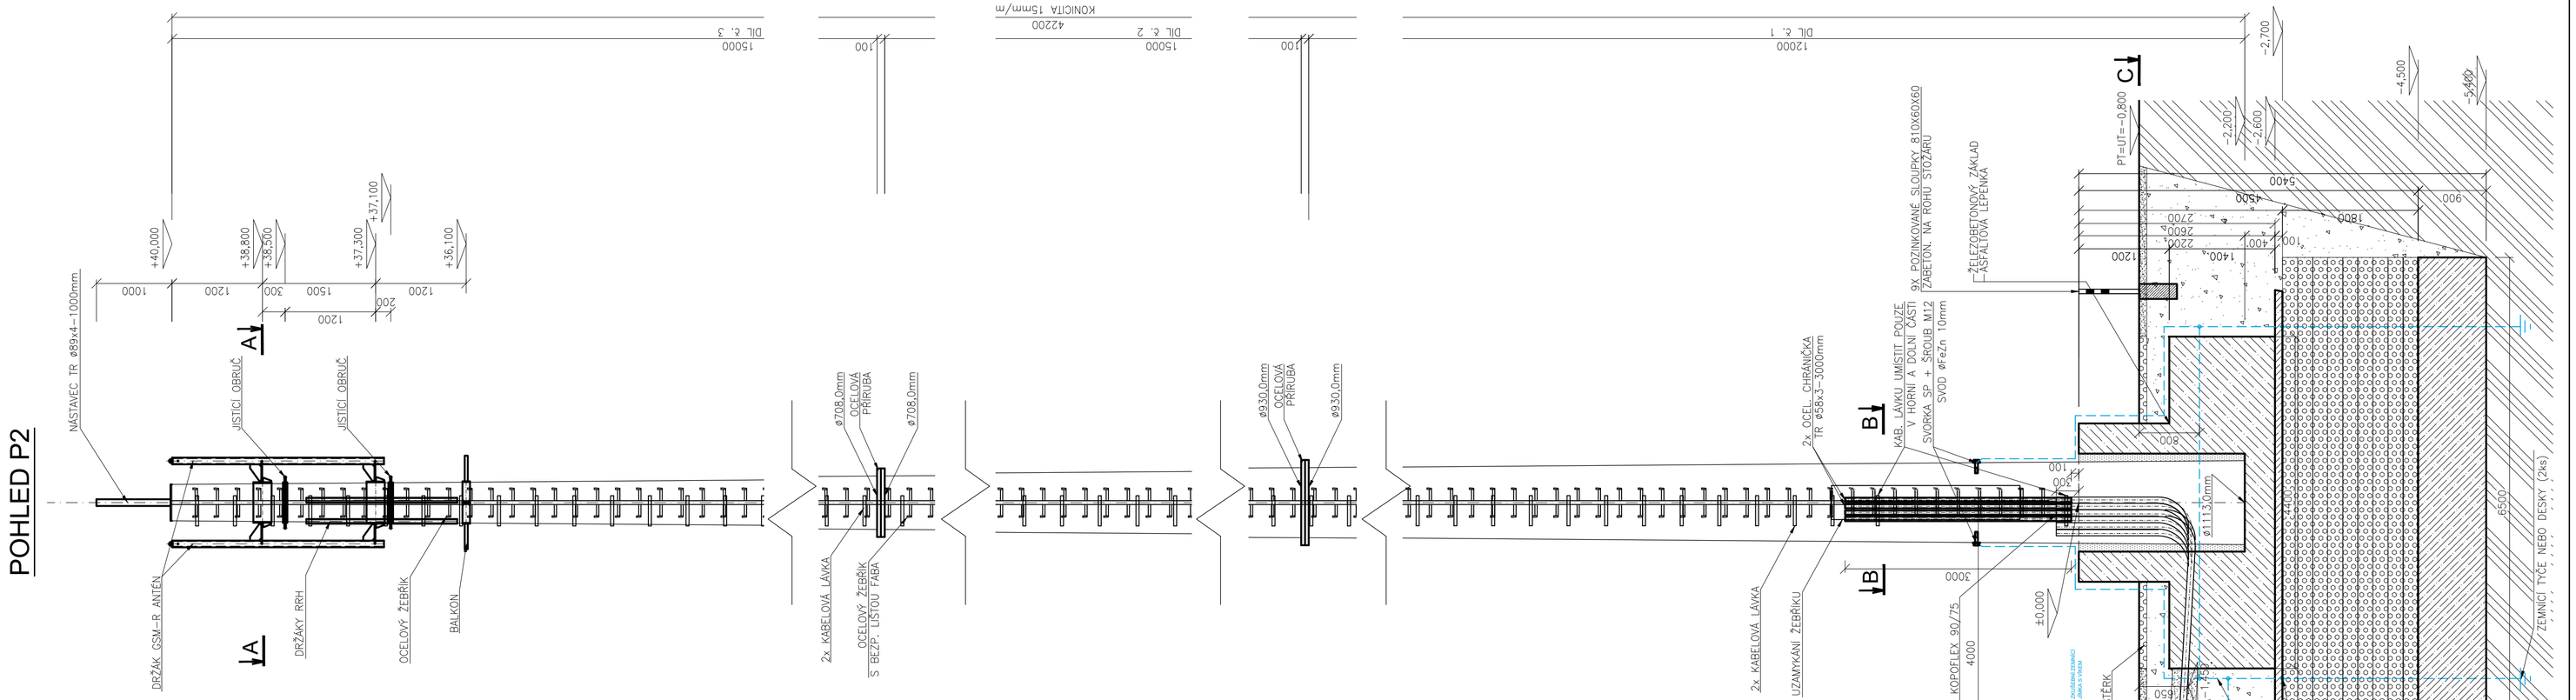
POHLED P2
MÁSTAVEC TR ø89x4–1000mm
JÍSTÍCÍ OBRUČ
DRŽÁK GSM–R ANTÉN
DRŽÁKY RRH
OCELOVÝ ŽEBŘÍK
BALKON
2x KABELOVÁ LÁVKA
S BEZP. LIŠTOU FABA
ø708,0mm
OCELOVÁ PŘÍRUBA
ø930,0mm
2x OCEL. CHRANIČKA TR ø58x3–3000mm
KAB. LÁVKU UMÍSTIT POUZE V HORNÍ A DOLNÍ ČÁSTI
SVORKA SP + ŠROUB M12
SVOD øFeZn 10mm
9X POZINKOVANÉ SLOUPKY 810X60X60
ŽABETON. NA ROHU STOŽÁRU
ŽELEZOBETONOVÝ ZÁKLAD
ASFALTOVÁ LEPENKA
PT=UT=–0,800
6x KOPOFLEX 90/75
4000
UZEMNĚNÍ PÁSEK FeZn 30x4 mm
POD OBRUBY ZÁKLADU
V PATĚ ZÁKLADU
POVRCHOVÁ ÚPRAVA
ZEMINOU DLE
ČSN 73 6133
ŠTĚRK
POVRCHOVÁ ÚPRAVA
ASFALTEM DLE
ČSN 73 6133
POVRCHOVÁ ÚPRAVA
ZELENÍ