



VÝŠKOVÝ SYSTÉM Bpv SOUŘADNICOVÝ SYSTÉM S-JTSK ±0,000 = xxx,xx m n. m.

Číslo změny:	Obsah změny:	Datum změny:
01	-	-
02	-	-
03	-	-

Investor:  Správa železnic, státní organizace Dlážděná 1003/7, 110 00 Praha 1	Objednatel:  Kontron Transportation s.r.o. Ke Štvanici 656/3 186 00 Praha 8
--	---





Generální projektant:  SUDOP PRAHA a.s. Olšanská 1a, 130 80 Praha 3 tel.: +420 267 094 111 e-mail: praha@sudop.cz	Hlavní inženýr projektu: ING. MARTIN ŠTROF Garant profese: ING. ONDŘEJ KRUPÍČKA
--	--

Projektant:  IXPROJEKTA s.r.o. Heršpická 813/5 639 00 Brno – Štýřice e-mail: info@ixprojekta.com	Garant profese: ING. ROMAN SKOTÁK
---	---

Středisko: ELEKTROTECHNIKY, TRAKCE, SDĚLOVACÍ A ZABEZPEČOVACÍ TECHNIKY			
Vedoucí střediska: ING. MARTIN RAIBR	Odpovědný projektant SO, IO, PS: ING. PETR JAKOUBEK	Vypracoval: ING. ADÉLA JUŘÍČKOVÁ	Kontroloval: ING. JIŘÍ ŠÍPR

Název akce:		Číslo smlouvy: 20 138 208
GSM-R CHOMUTOV - CHEB		Projektový stupeň: PDPS/RDS
Část: ŽELEzniční SDĚLOVACÍ ZAŘÍZENÍ PS 115 BTS 760 KARLOVY VARY STAVEBNÍ ČÁST		Datum: 08/2020
Název přílohy:		Číslo části: D.2.1
		Měřítko: -
		Počet formátů: 4xA4
TECHNOLOGICKÝ DOMEK		Číslo přílohy: 115.3.06

DOKUMENT LZE UŽÍVAT POUZE VE SMYSLU PŘÍSLUŠNÉ SMLOUVY O DÍLO. ŽÁDNÁ JEHO ČÁST NEMŮŽE BYT DLE ZÁKONA č.121/2000 Sb. KOPIJOVÁNA NEBO JINÝM ZPŮSOBEM ROZŠÍŘOVÁNA. BEZ SOUHLASU SUDOP PRAHA a.s.

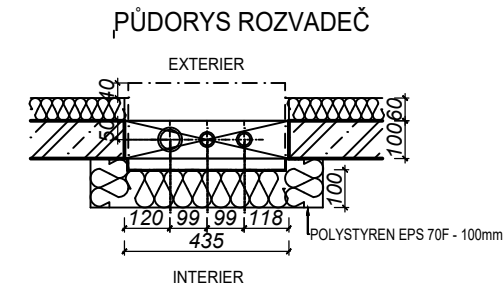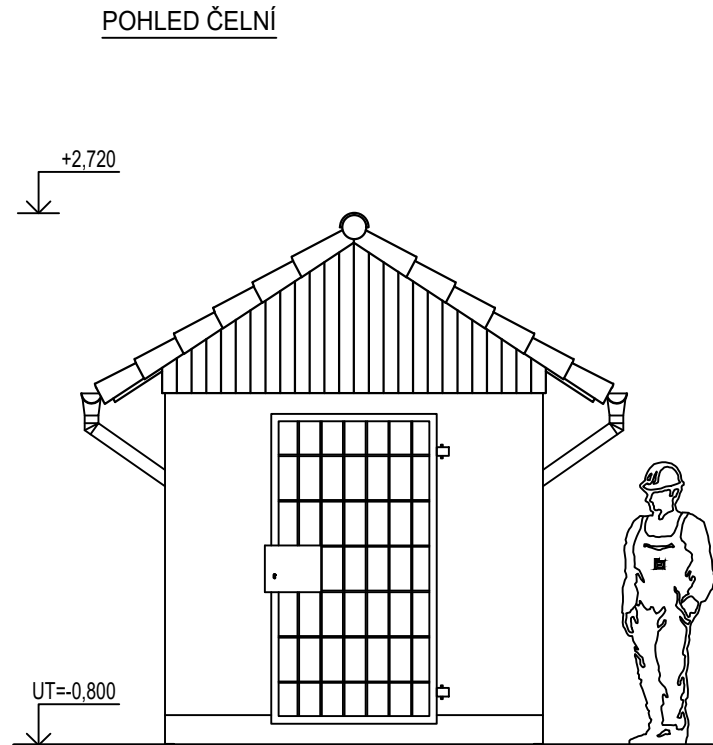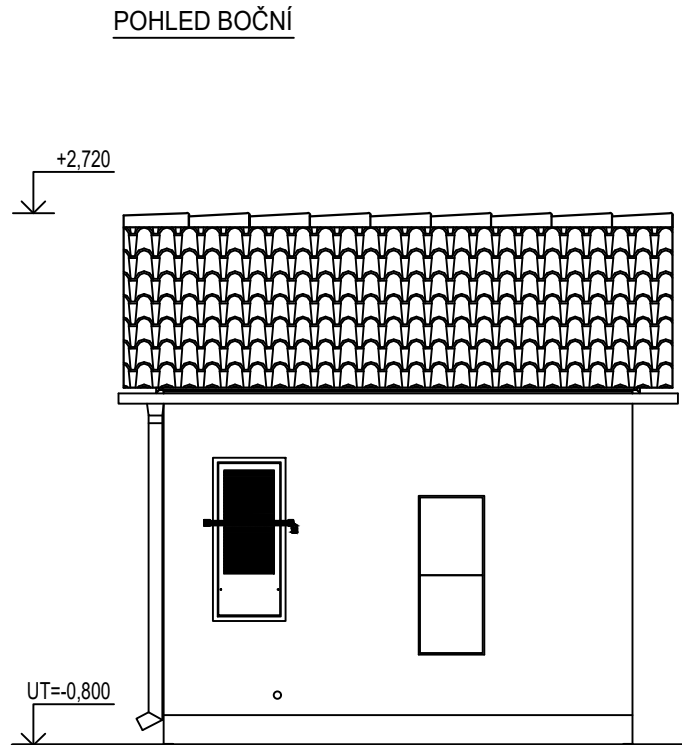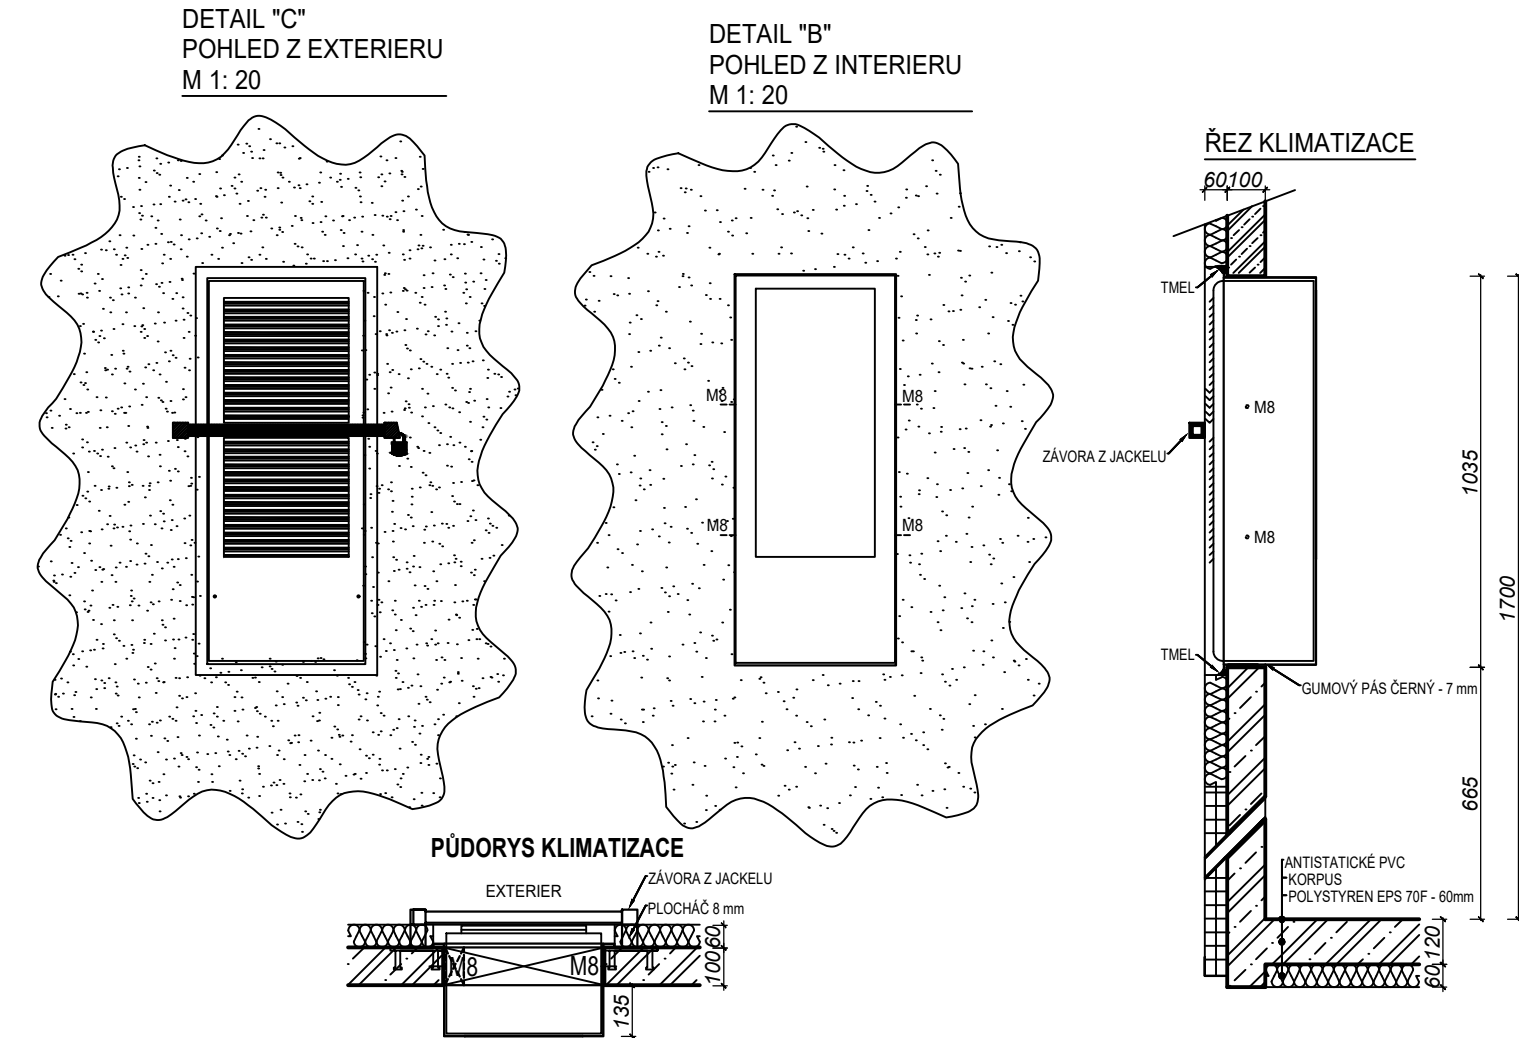

LEGENDA MATERIÁLŮ

- beton C35/45 - XC4, XF1
krytí výztuže vnější líc 30 mm, vnitřní líc 20mm
- tepelná izolace
- zásyp zhuštěným štěrskem 8/16
- zásyp zhuštěným štěrskem
zhuštěno po vrstvách na $E_{def} = 20$ MPa
- zásyp zeminou
- pískové lože
- prostý beton C20/25
- rostlý terén

POZNÁMKA

- technologický domek je typový výrobek dle katalogu firmy BETONBAU
- vybavení TO: elektroinstalace, hromosvod, klimatizace, rozv. nn
- TD osadit zeleným zámkem

- DODÁVKA I MONTÁŽ TECHNOLOGICKÉHO DOMKU
JE PŘEDMĚTEM ČÁSTI č.2 TOHOTO PS (PS 115.2)