


PS 201 BTS 761 KARLOVY VARY - DVORY

CELKOVÉ BLOKOVÉ SCHÉMA ZAPOJENÍ BTS

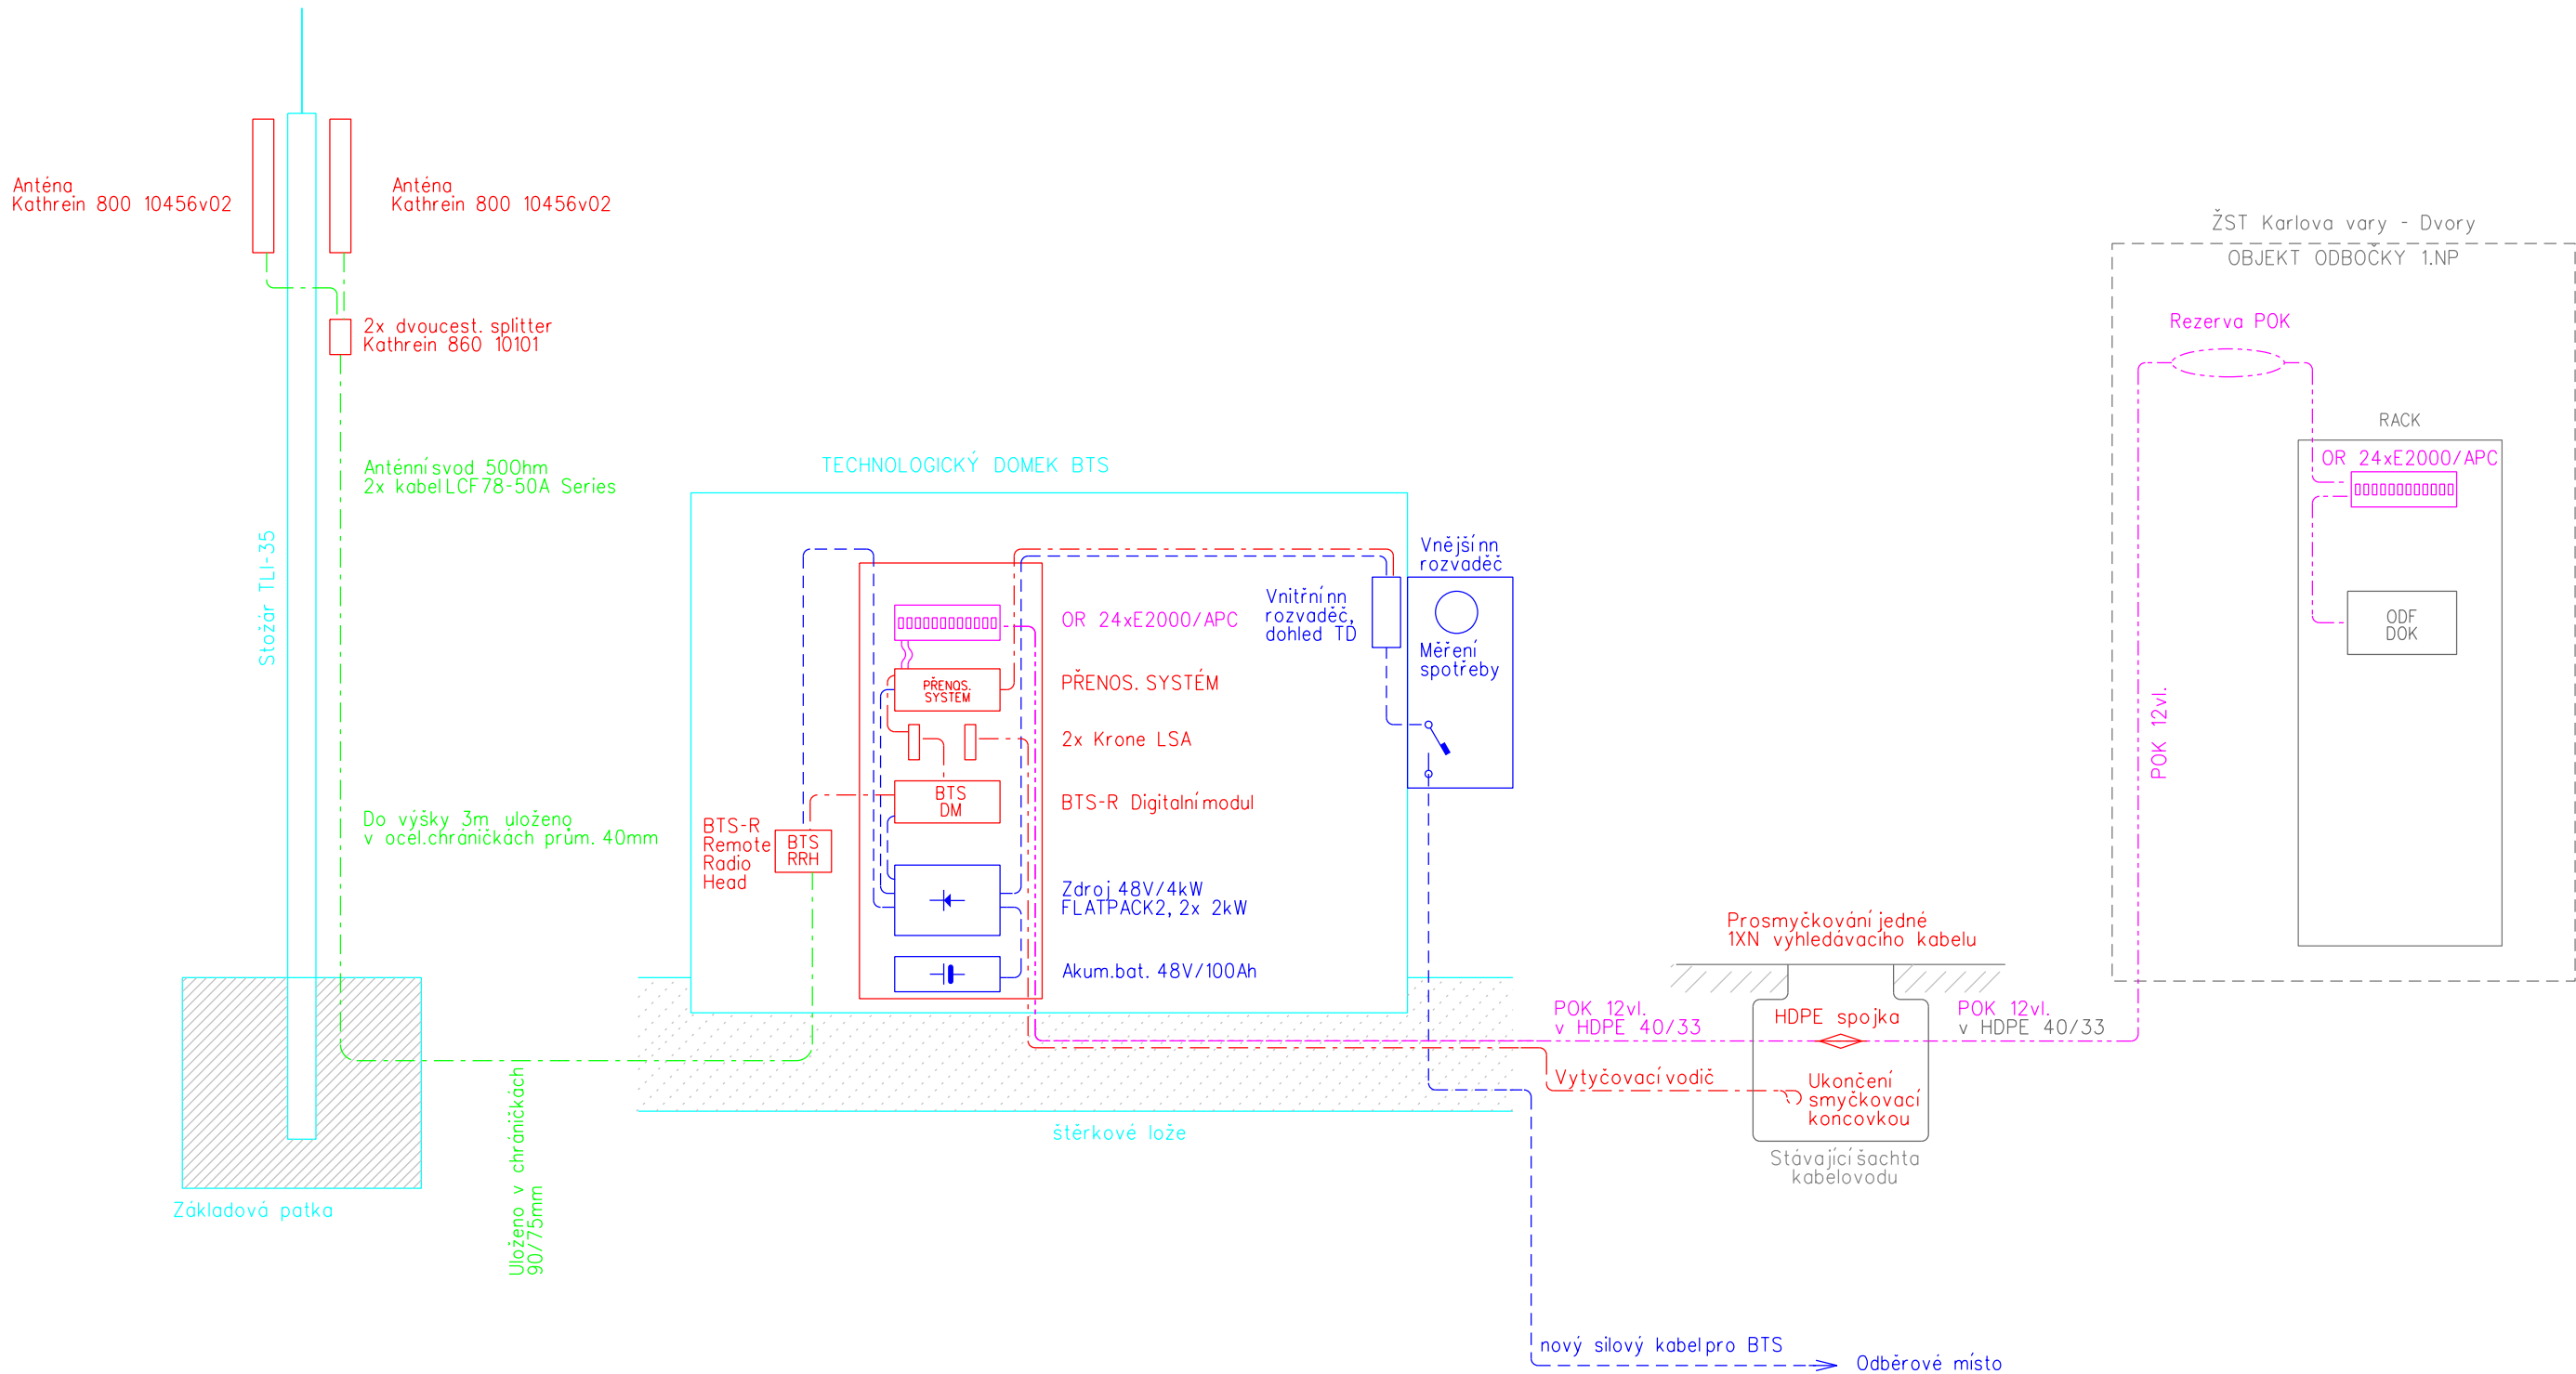


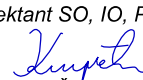
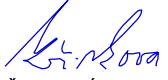

- VYSVĚTLIVKY:
- Zařízení stávající
 - Zařízení přemístované
 - Sdělovací zařízení a propojení
 - Silové a napájecí zařízení a propojení
 - Stavební část
 - Metalické a datové kabely a patchcords
 - Optické kabely a patchcords
 - Stávající optický kabel
 - Koaxiální kabely
 - Silové a napájecí kabely

VÝŠKOVÝ SYSTÉM Bpv SOUŘADNICOVÝ SYSTÉM S-JTSK ±0,000 = xxx,xx m n. m.

Číslo změny:	Obsah změny:	Datum změny:
01	-	-
02	-	-
03	-	-

Investor:	Správa železnic, státní organizace Dlážděná 1003/7, 110 00 Praha 1	Objednatel:
		
	Stavební správa západ Sokolovská 1955/278, 190 00 Praha 9	Kontron Transportation s.r.o. Ke Štvanici 656/3 186 00 Praha 8

Generální projektant:	SUDOP PRAHA a.s. Olšanská 1a, 130 80 Praha 3 tel.: +420 267 094 111 e-mail: praha@sudop.cz	Hlavní inženýr projektu:
		ING. MARTIN ŠTROF
		Garant profese:
		ING. ONDŘEJ KRUPÍČKA

Středisko: ELEKTROTECHNIKY, TRAKCE, SDĚLOVACÍ A ZABEZPEČOVACÍ TECHNIKY			
Vedoucí střediska:	Odpovědný projektant SO, IO, PS:	Vypracoval:	Kontroloval:
			
ING. MARTIN RAIBR	ING. ONDŘEJ KRUPÍČKA	KATEŘINA KŘIVKOVÁ	ING. OLDŘICH HORA

Název akce:	Číslo smlouvy:	
	20 138 208	
GSM-R CHOMUTOV - CHEB Část: ŽELEZNIČNÍ SDĚLOVACÍ ZAŘÍZENÍ PS 201 BTS 761 KARLOVY VARY - DVORY SPOLEČNÁ ČÁST	Projektový stupeň:	
	PDPS/RDS	
	Datum:	
Název přílohy:	08/2020	
	Číslo části:	
	D.2.2.1.1	
	Měřítko:	Počet formátů:
		3xA4
		Číslo přílohy:
		2