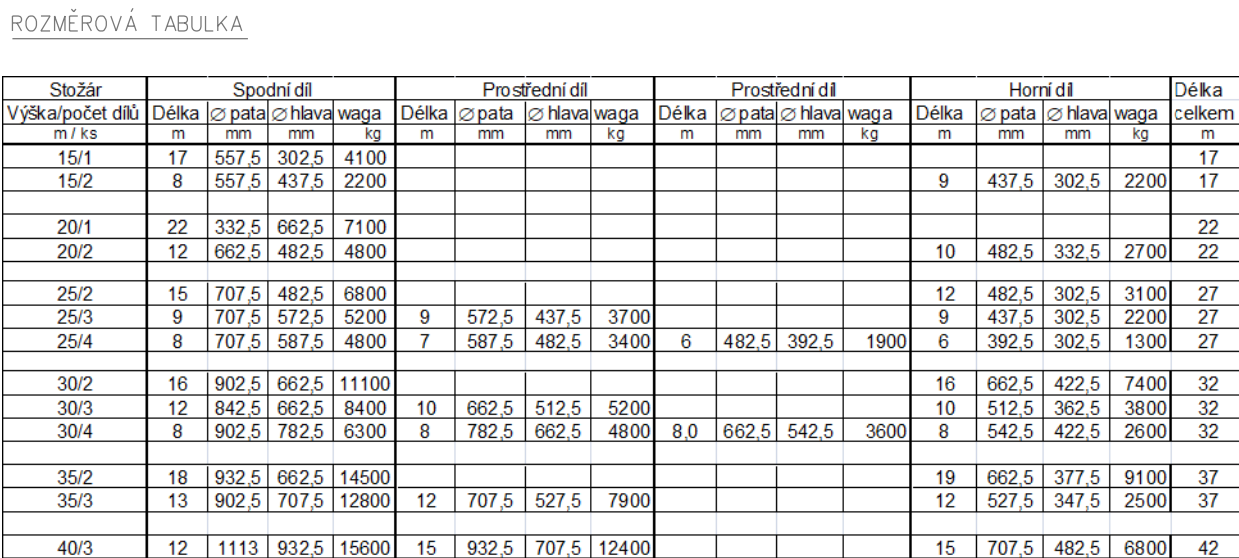




## CELKOVÁ SESTAVA


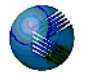

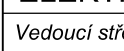



### LEGENDA MATERIÁLŮ

- |   |  |
|---|--|
|  | - Původní zemina   |
|  | - Zrušený zásep zeminou                                    |
|  | - Štěr   |
|  | - Betonová zdávka C-25/30- XC3                             |
|  | - Pásek (prosadá zemina)                                   |
|  | - Konstrukce ze železobetonu C-25/30- XC3 (základ stoubrů) |
|  | - Konstrukce ze železobetonu C-60/75 (stojár)              |
|  | - Konstrukce z prostého betonu C-12/15 (podklad)           |
|  | - Konstrukce z prostého betonu C-20/25                     |

Pozn.:  
Technologický domek BTS je součástí technologické a sdělovací části dokumentace - část 2.

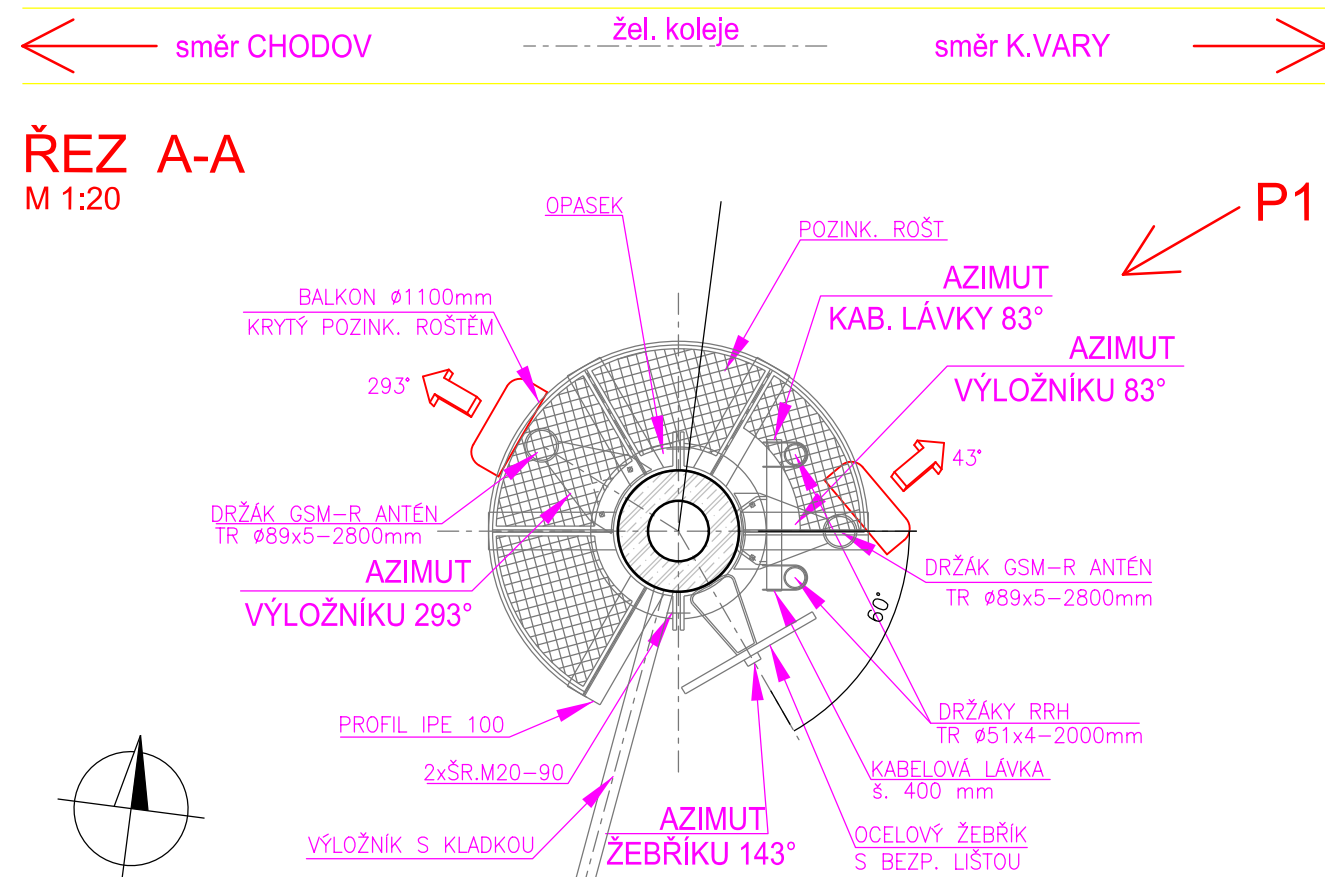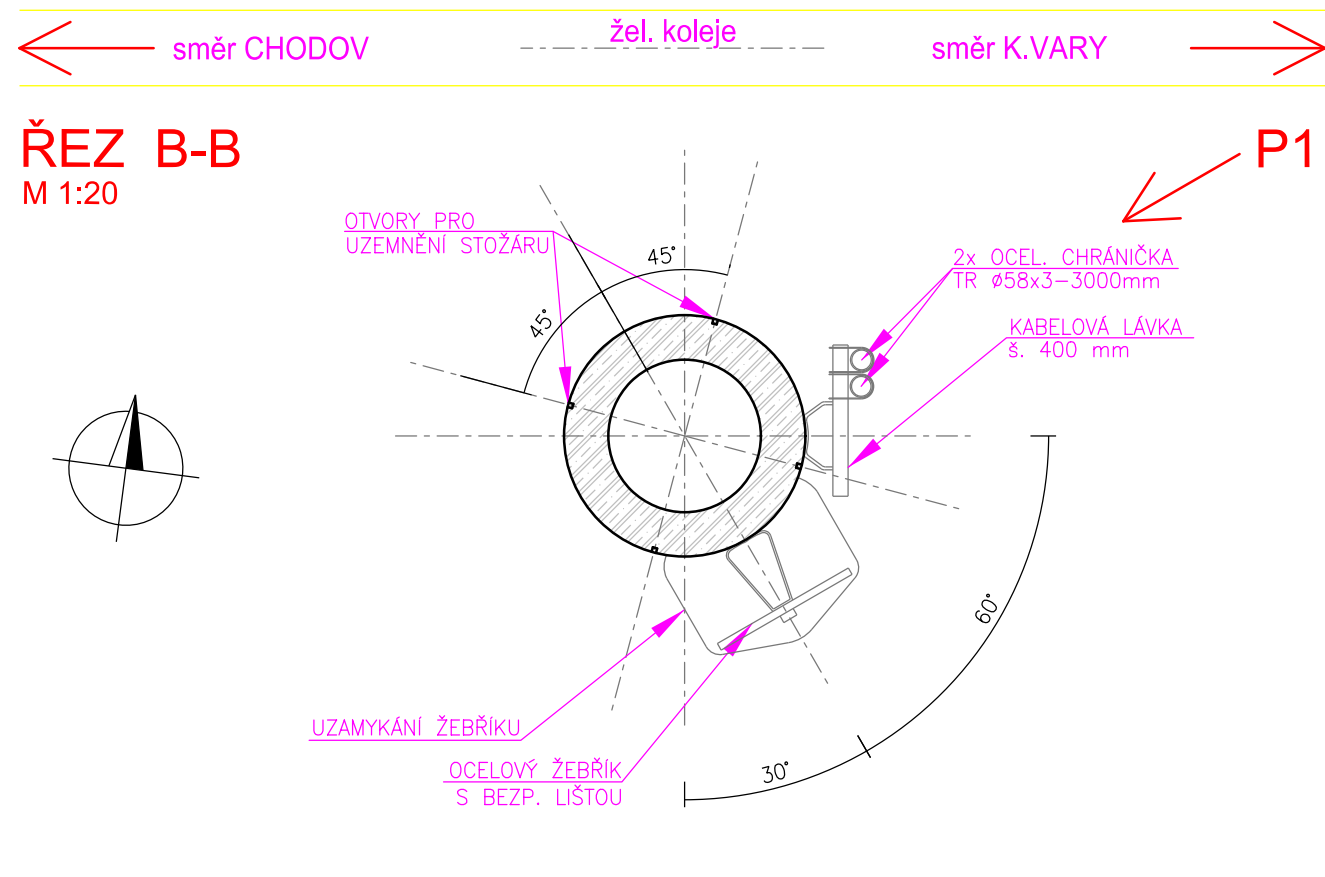

VÝŠKOVÝ SYSTÉM Bpv		SOUŘADNICOVÝ SYSTÉM S-JTSK		±0,000 = xxx,xx m n. m.	
Číslo změny:	Obsah změny:				Datum změny:
01	-				
02	-				
03	-				
Investor:		Správa Železnic, státní organizace Dlážděná 1003/7, 110 00 Praha 1		Objednatel:	
 <b>SPRÁVA ŽELEZNIC</b>		 <b>kontron S&amp;T Group</b>		Kontrola Transportací s.r.o. Ka Švarcvi 656/3 100 00 Praha 8	
		Stavěbní správa západ Sokolovská 1955/278, 190 00 Praha 9			
Generální projektant:					
 <b>SUDOPRAHA</b>		SUDOPRAHA a.s. Olšanská 1, 130 80 Praha 5 tel.: +420 267 094 111 e-mail: praha@sudop.cz		Hlavní inženýr projektu: ING. MARTIN ŠTROF Garant profese: ING. ONDŘEJ KRUPČKA	
Středisko:					
ELEKTROTECHNIKY, TRAKCE, SDĚLOVACÍ A ZABEZPEČOVACÍ TECHNIKY					
Vedoucí střediska:		Odpovědný projektant SO, IO, PS		Kontroloval:	
 ING. MARTIN RAIBR		 ING. ONDŘEJ KRUPČKA		 ING. OLDŘICH HORA	
		Vyrabovala: KATEŘINA KRÁVKOVÁ			
Název úkolu:					
GSM-R CHOMUTOV - CHEB				Číslo smlouvy: 20 138 208	
				Projektový stupeň: PDPS/RDS	
Část: ŽELEzniČNÍKÁŘSKÝ ZAŘÍZENÍ PS 201 BTS 761 KARLOVY VARY - DVORY STAVEBNÍ ČÁST				Datum: 08/2020	
Název přílohy:				Číslo části: D.2.2.1.3	
				Měřítko: 1:50, 1:20 12x44	
CELKOVÁ SESTAVA				Číslo přílohy: 4	

DOKUMENT LZE UŽÍVAT POUZE VE SMYSLU PŘÍLOŽNÉ SMLOUVY O DÍLO. ŽÁDNÁ JEHO ČÁST NEMŮŽE BÝT DLE ZÁKONA č. 121/2000 Sb. KOPÍROVÁNA NEBO JINÝM ZPŮSOBEM ROZŠÍŘOVÁNA BEZ SOHLASU VYDÁVATELE.