


LEGENDA MATERIÁLŮ

	- Půdní zeminu
	- Zhutněný zásep zeminou
	- Štěr
	- Betonová závluka C-25/30-XC3
	- Písek (prostá zeminu)
	- Konstrukce ze železobetonu C-25/30- XC3 (základ stlažer)
	- Konstrukce ze železobetonu C-60/75 (stlažer)
	- Konstrukce z prostého betonu C-12/15 (podklad)
	- Konstrukce z prostého betonu C-20/25

Pozn.: Technologický domek BTS je součástí technologické a sdělovací části dokumentace - část 2.

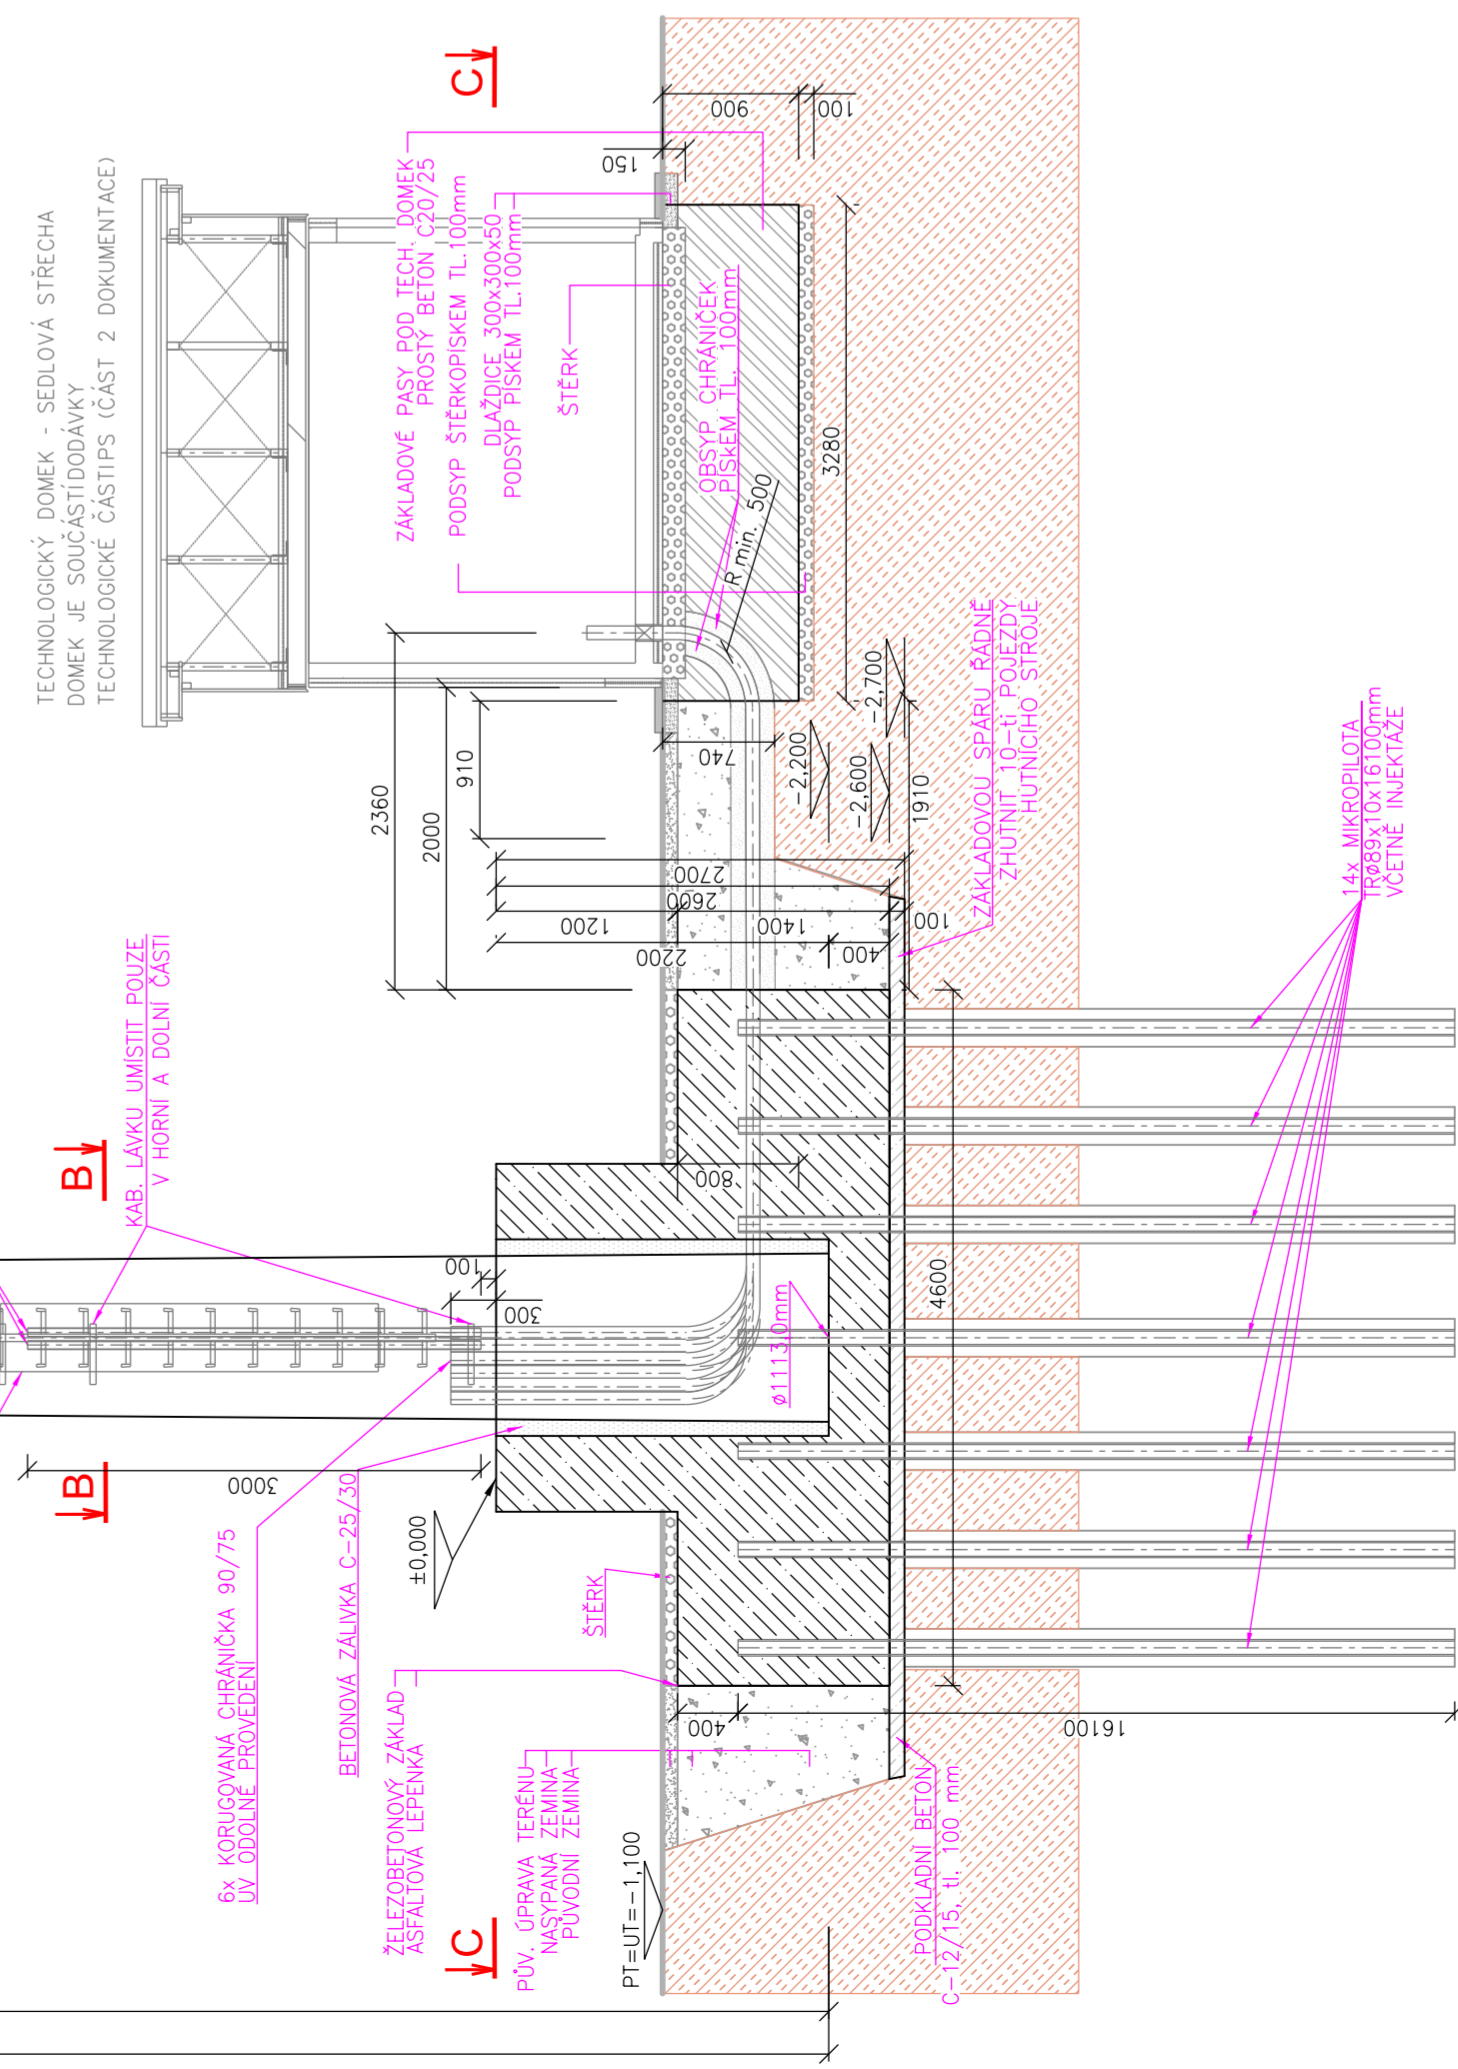


VÝŠKOVÝ SYSTÉM BpV		SOUŘADNICOVÝ SYSTÉM S-JTSK	±0,000 = xxx,xx m n. m
Číslo změny:	Obsah změny:	Datum změny:	
01	-	-	
02	-	-	
03	-	-	

Investor:  **SPRÁVA ŽELEZNIC** Správa železnic, státní organizace
Dlážděná 1003/7, 110 00 Praha 1

Objednatel:  **kontron** Kontron Transportation s.r.o.
S&T Group Ke Švanici 656/3
186 00 Praha 8

Stavební správa západ
Sokolovská 1955/278, 190 00 Praha 9

<p>Generální projektant:</p>  <p>SUDOP PRAHA</p>	<p>SUDOP PRAHA a.s. Olšanská 1a, 130 80 Praha 3 tel.: +420 267 094 111 e-mail: praha@sudop.cz</p>	<p>Hlavní inženýr projektu: ING. MARTIN ŠTŘOF</p> <p>Garant profese: ING. ONDŘEJ KRUPÍČKA</p>
--	---	---

<p>Středisko:</p> <p>ELEKTROTECHNIKY, TRAKCE, SDĚLOVACÍ A ZABEZPEČOVACÍ TECHNIKY</p>			
<p>Vedoucí střediska:</p> <p>ING. MARTIN RAIBR</p>	<p>Odpovědný projektant SO, IO, PS:</p> <p>ING. ODRĚJ KRUPČKA</p>	<p>Vypracoval:</p> <p>KATEŘINA KRÁVKOVÁ</p>	<p>Kontroloval:</p> <p>ING. OLDŘICH HORA</p>

Název akce:	Číslo smlouvy: 20 138 208		
GSM-R CHOMUTOV - CHEB Část ŽELEZNIČNÍ SDĚLOVACÍ ZAŘÍZENÍ PS 203 BTS 763 CHODOV STAVEBNÍ ČÁST	Projektový stupeň: PDPS/RDS		
	Datum: 08/2020		
	Číslo části: D.2.2.3.3		
	Měřítko: 1:50, 1:20	Počet formátů: 12xA4	
Název přílohy:	Číslo přílohy:		4
CELKOVÁ SESTAVA			