

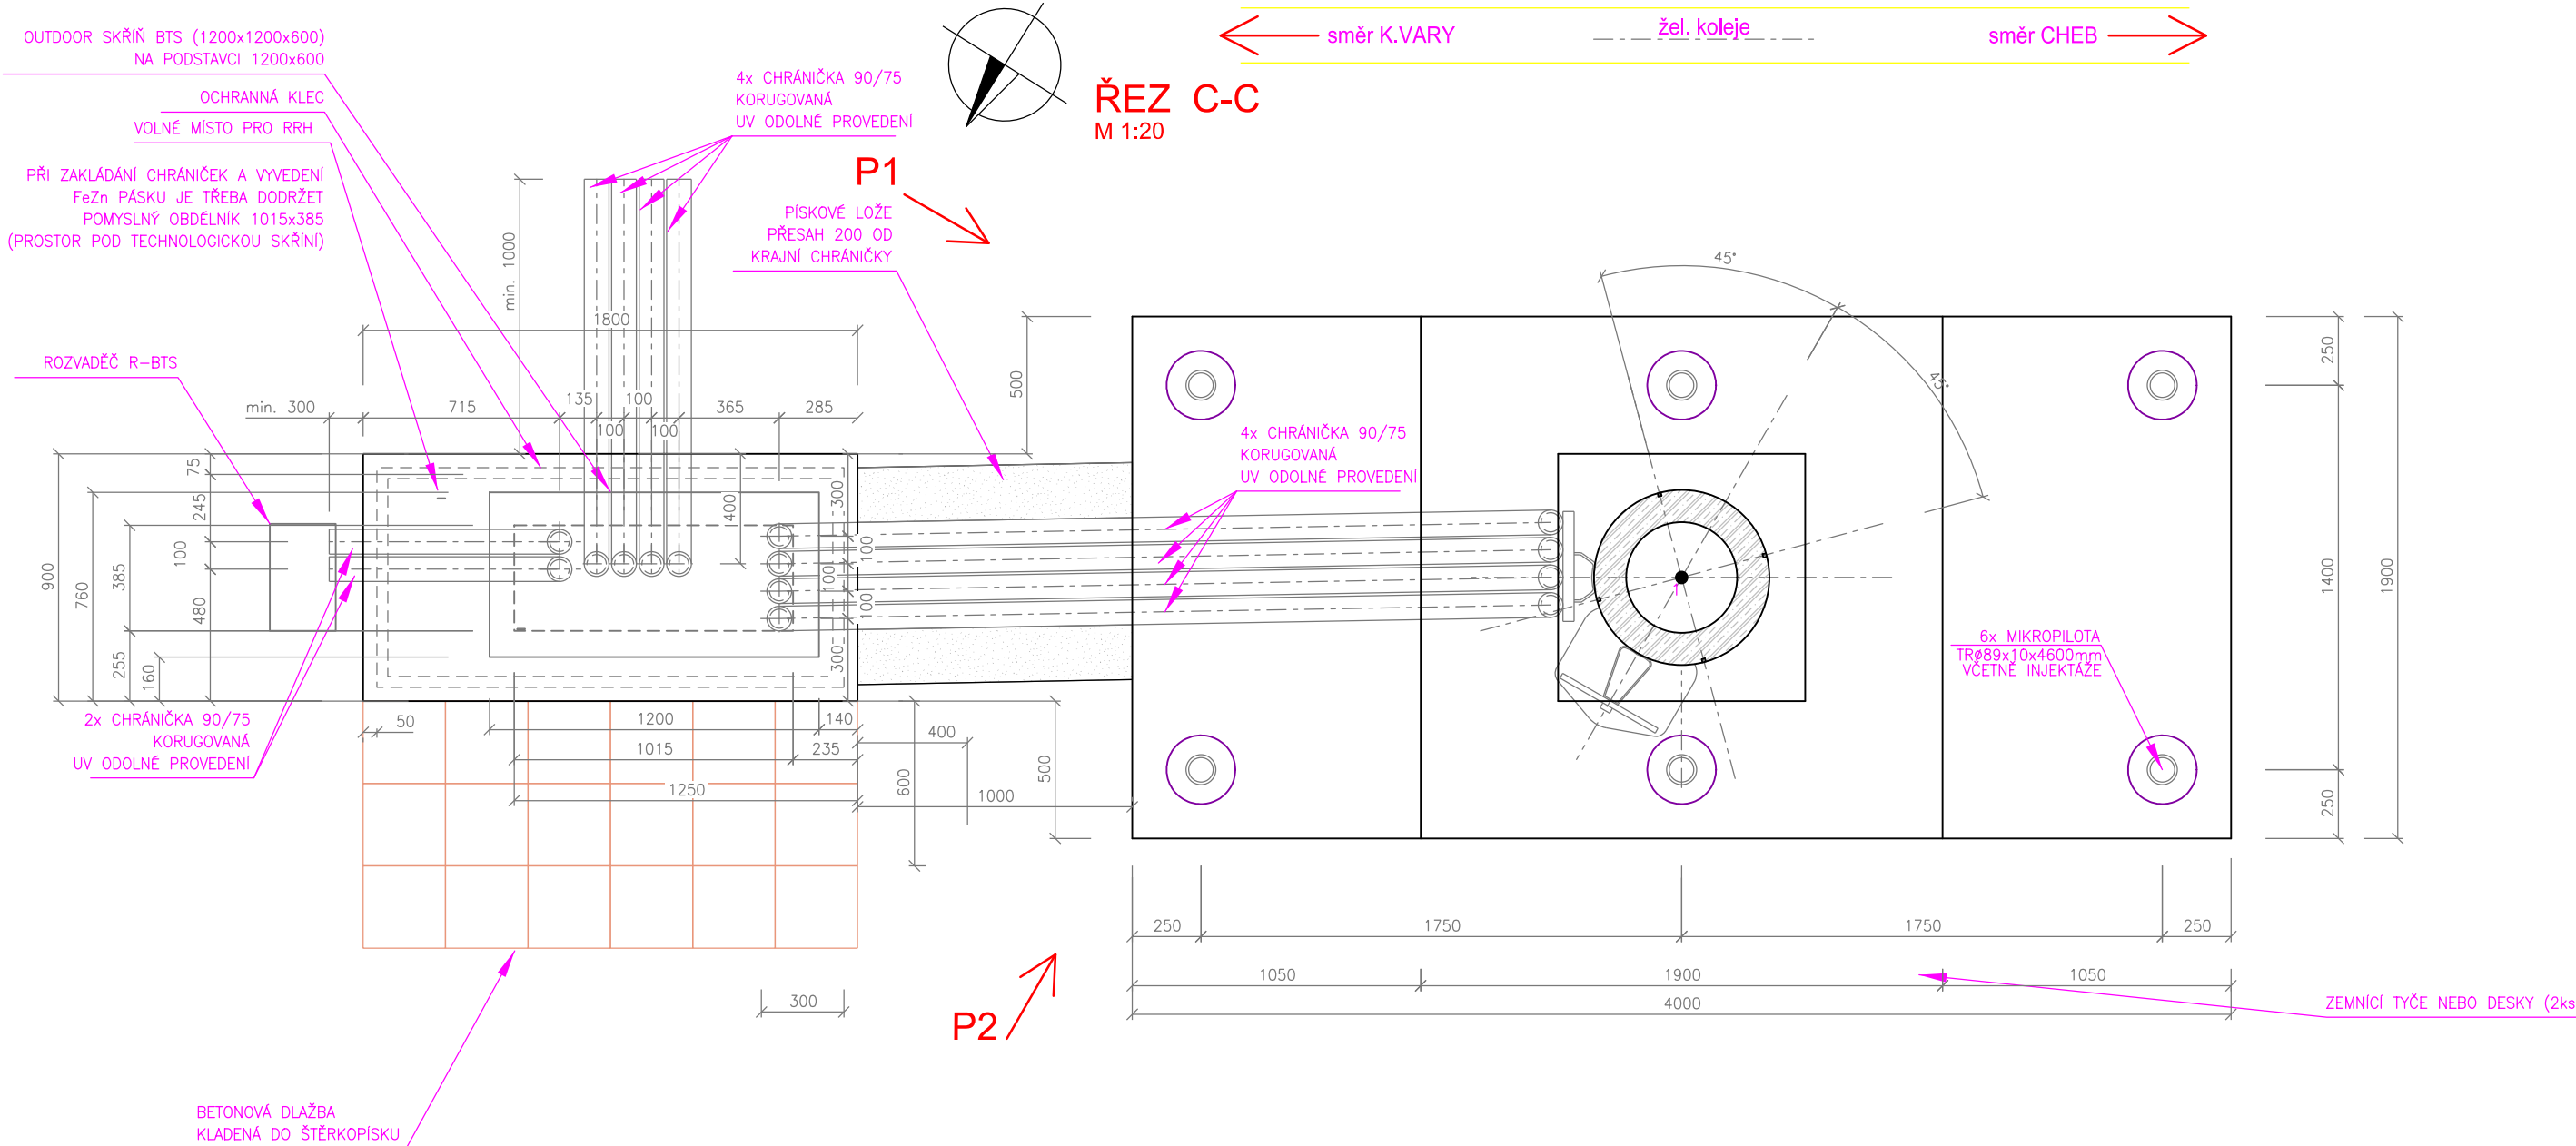


CELKOVÁ SESTAVA

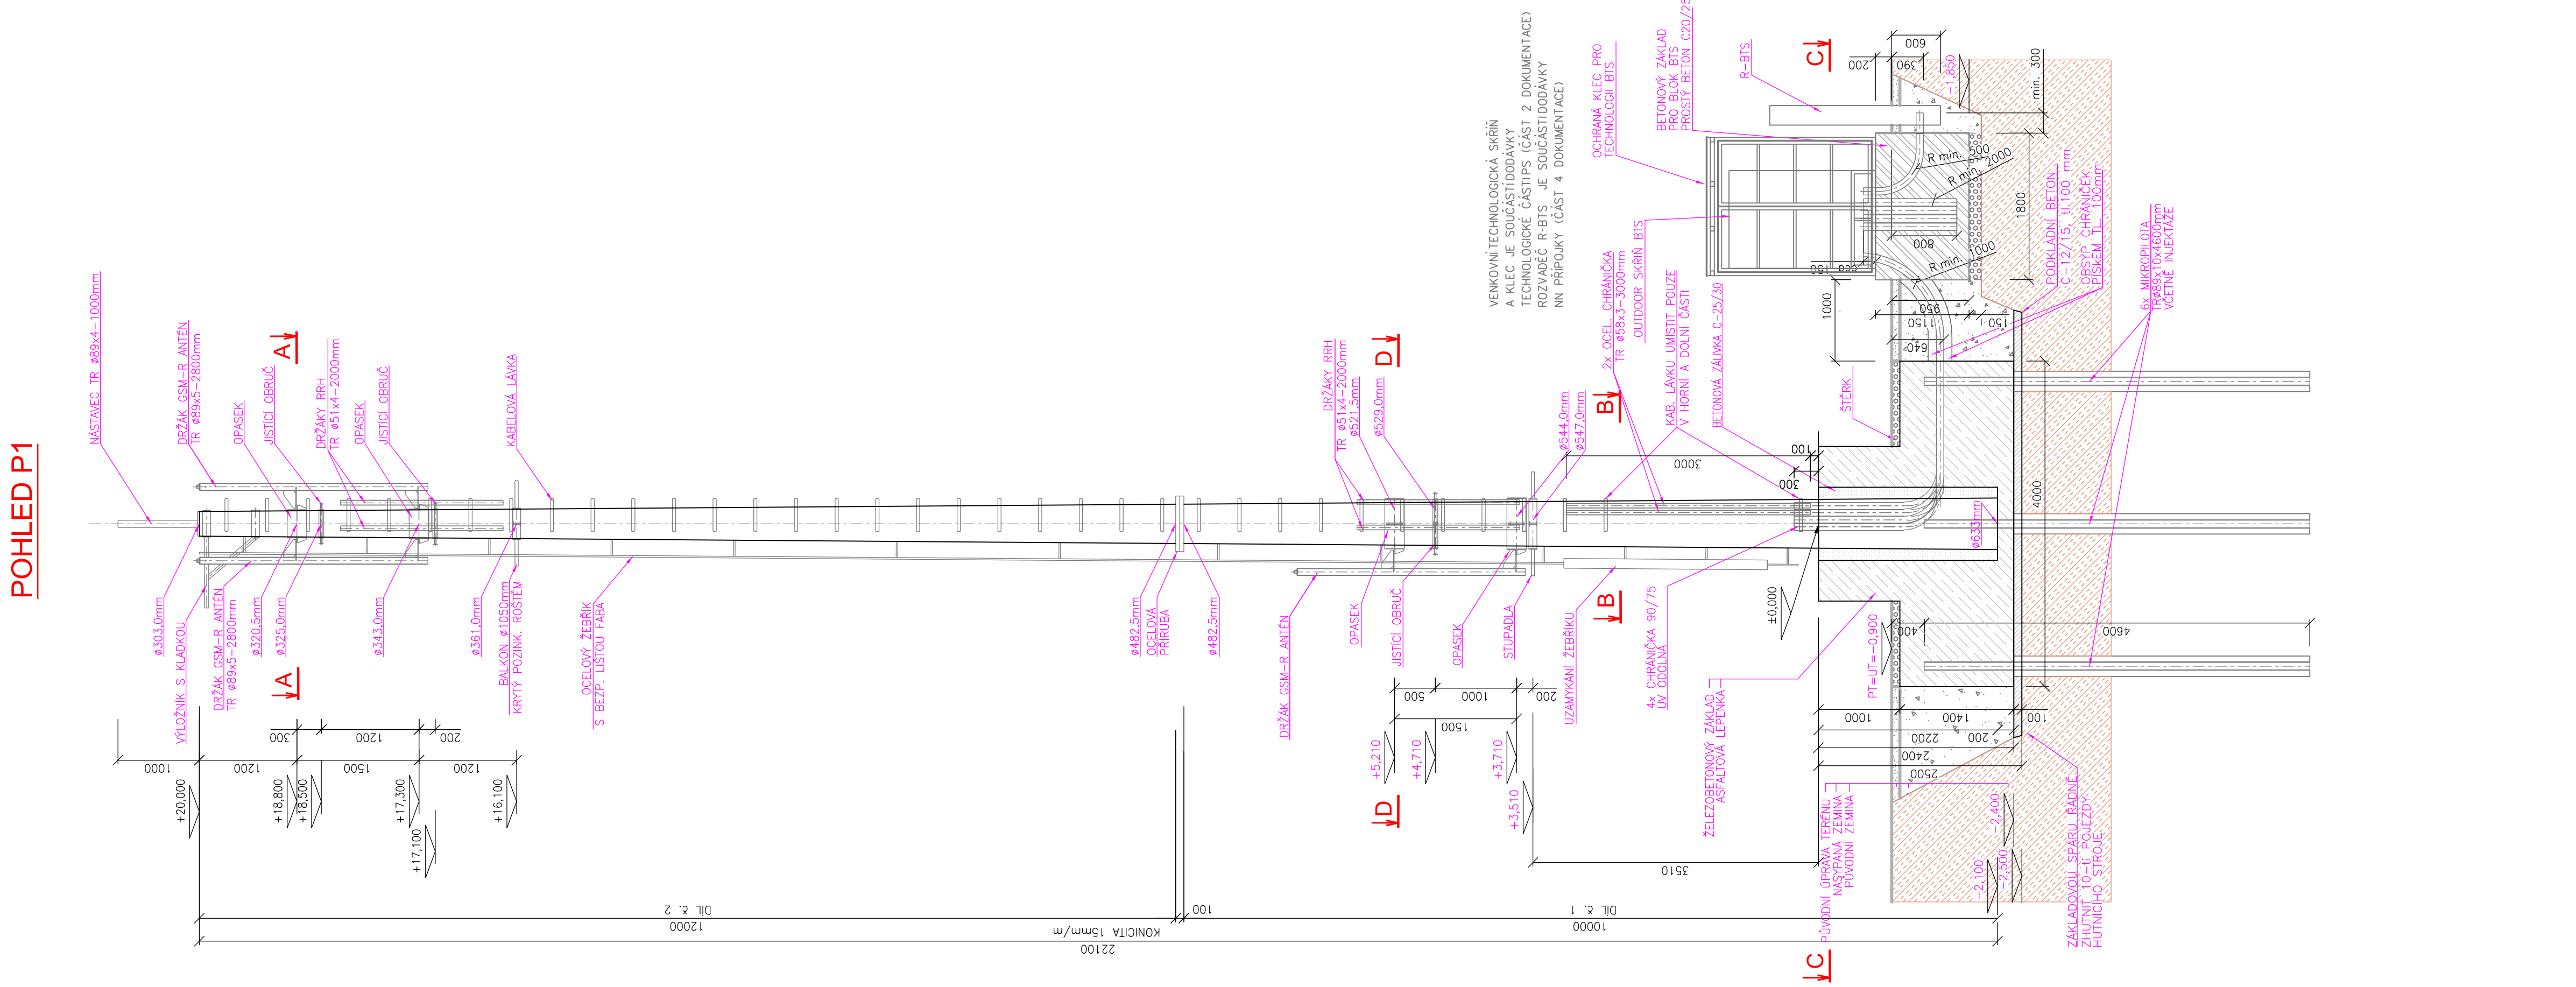

POZNÁMKA
Venkovní přístrojová skříň včetně klece
je součástí technologické a sdělovací části dokumentace

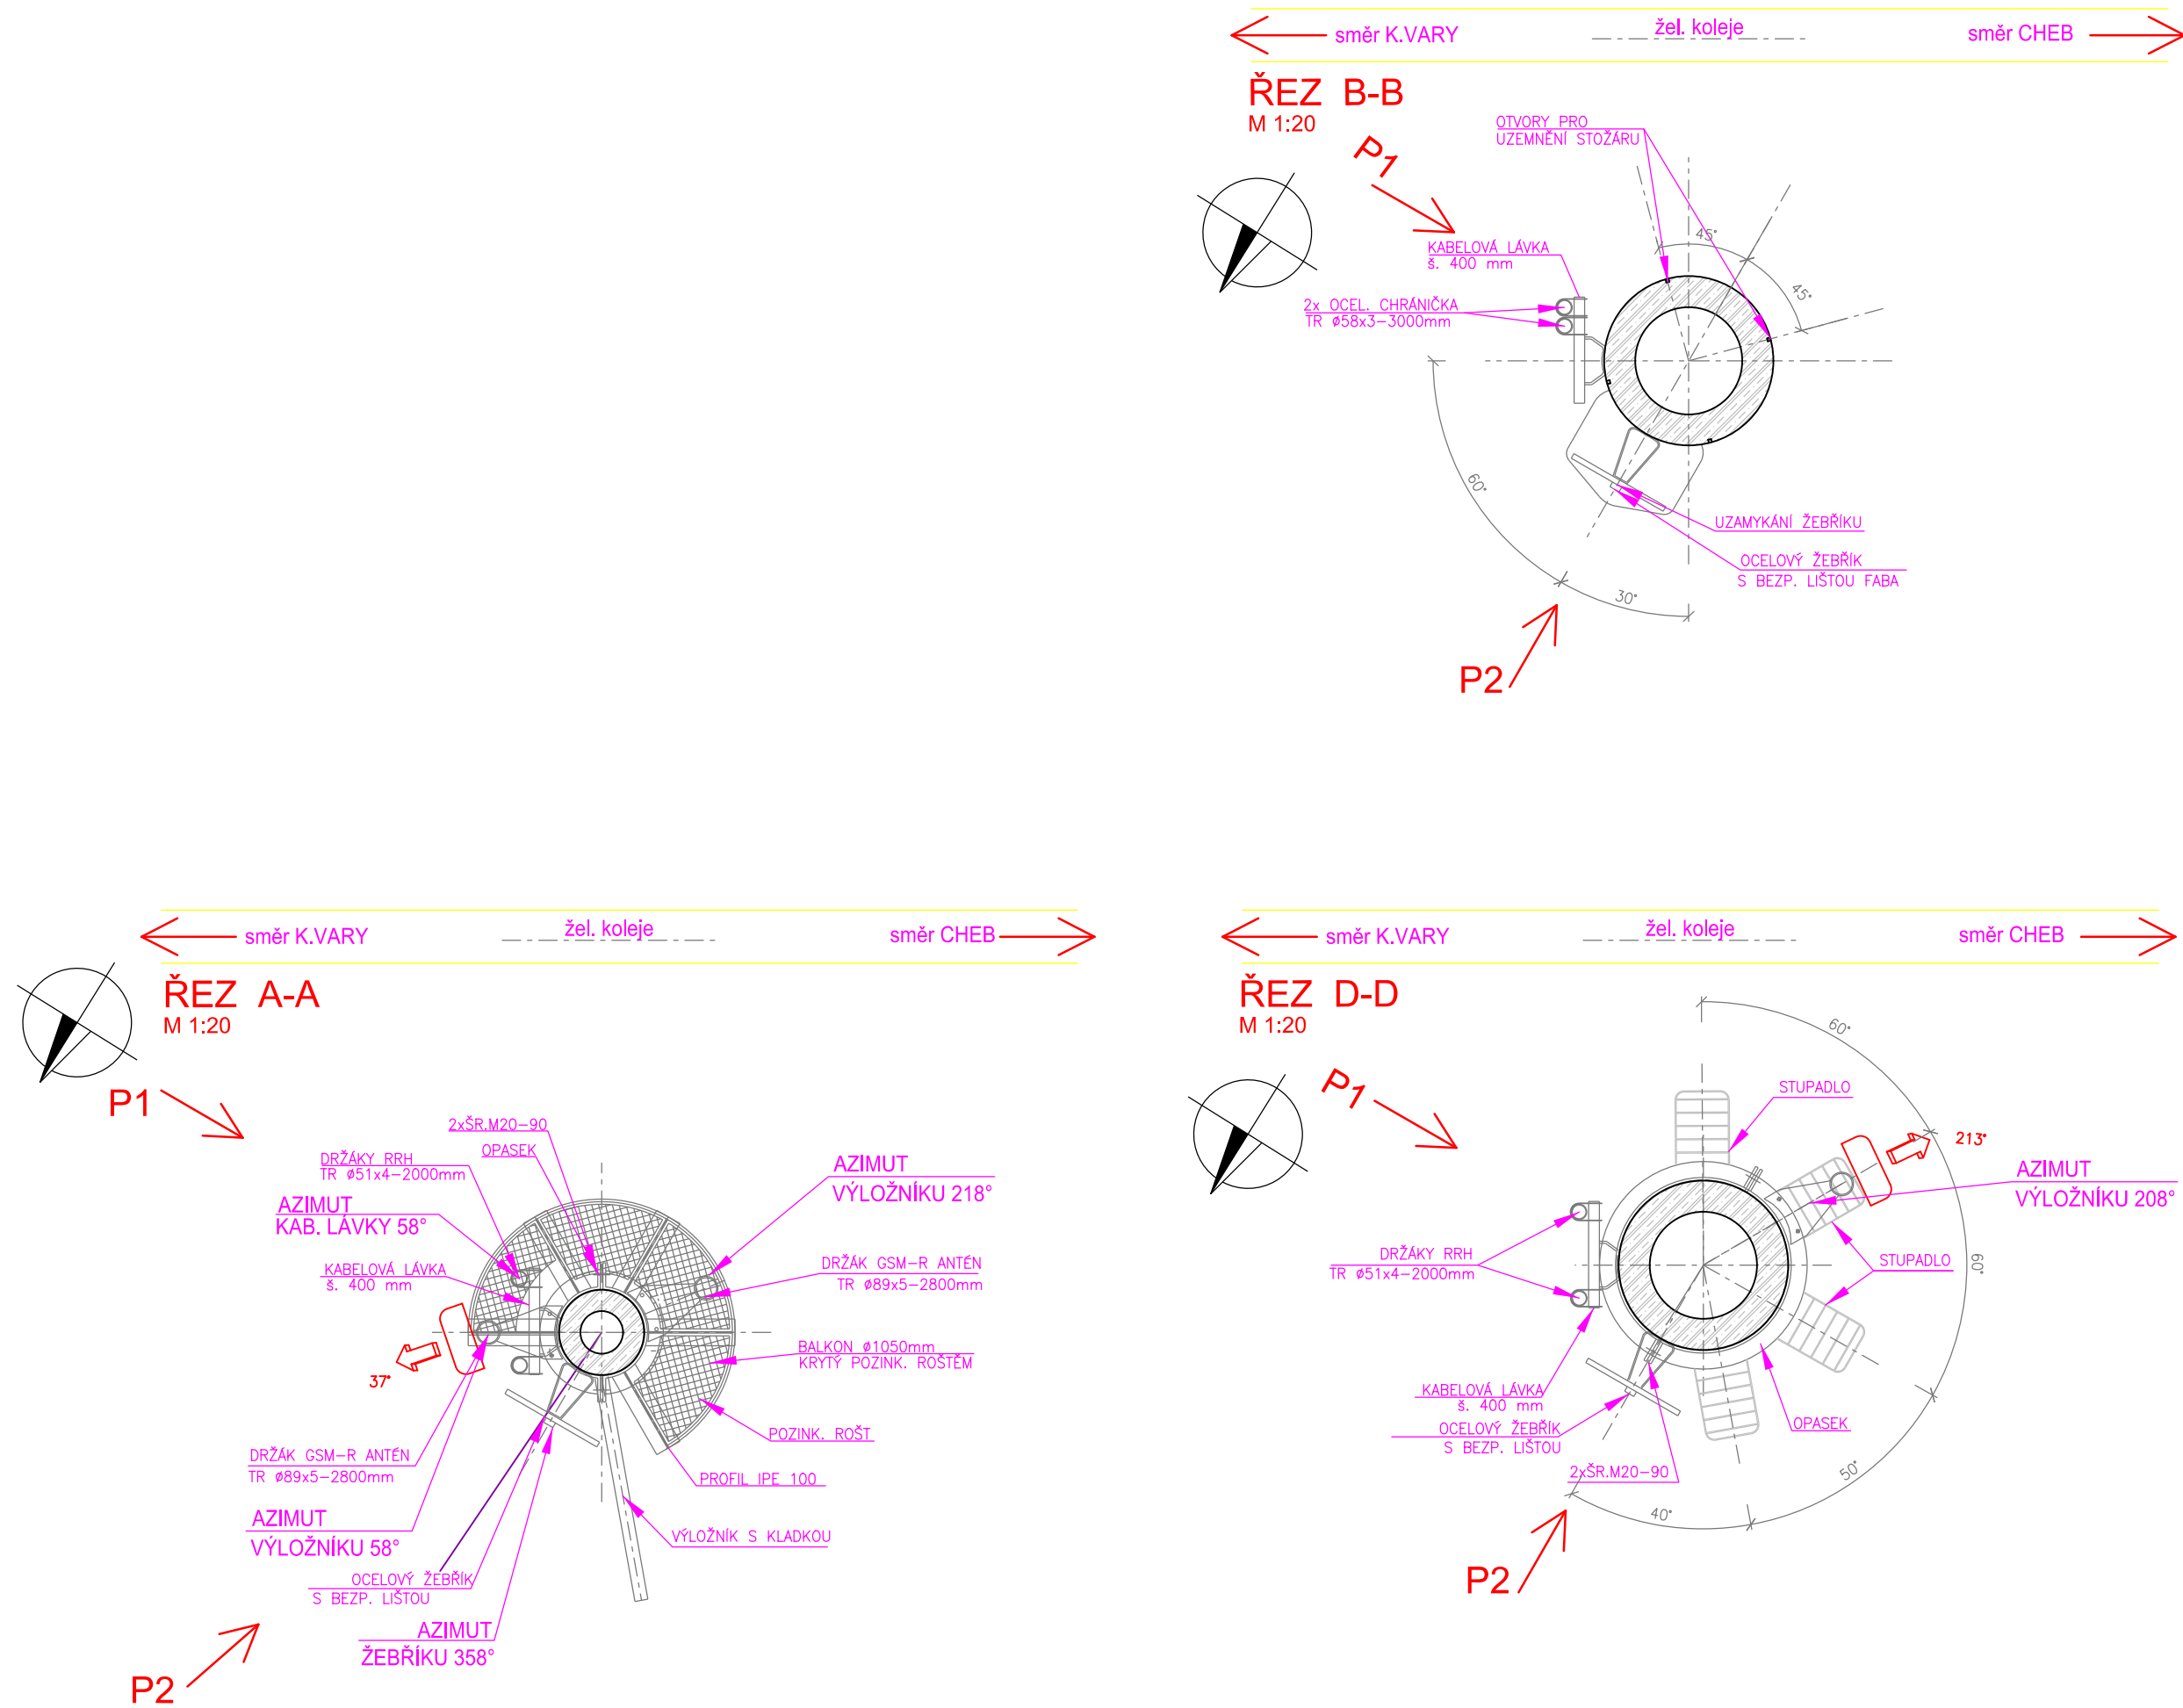

[illegible]


LEGENDA MATERIÁLŮ





- | | |
|--|--|
| | - Původní zemina |
| | - Zhrutný zúsep zeminou |
| | - Štěrka |
| | - Betonová závlka C-25/30- XC3 |
| | - Písek (prostá zemina) |
| | - Konstrukce ze železobetonu C-25/30- XC3 (základ stožárů) |
| | - Konstrukce ze železobetonu C-60/75 (stožár) |
| | - Konstrukce z prostého betonu C-12/15 (podklad) |
| | - Konstrukce z prostého betonu C-20/25 |

VÝŠKOVÝ SYSTÉM Bpv SOUŘADNICOVÝ SYSTÉM S-JTSK ±0,000 = xxx,xx m n. m.

| Číslo změny: | Obsah změny: | Datum změny: |
|--------------|--------------|--------------|
| 01 | - | - |
| 02 | - | - |
| 03 | - | - |

| | |
|---|--|
| <p>Investor:</p>  <p>SPRÁVA ŽELEZNIC</p> <p>Správa železnic, státní organizace Dlažďená 1003/7, 110 00 Praha 1</p> <p>Stavební správa západ Sokolovská 1955/278, 190 00 Praha 9</p> | <p>Objednatel:</p>  <p>kontron S&T Group</p> <p>Kontron Transportation s.r.o. Ke Štvanici 656/3 186 00 Praha 8</p> |
|---|--|

| | |
|---|---|
| <p>Generální projektant:</p>  <p>SUDOP PRAHA a.s. Olšanská 1a, 130 80 Praha 3 tel.: +420 267 094 111 e-mail: praha@sudop.cz</p> | <p>Hlavní inženýr projektu: ING. MARTIN ŠTROF</p> <p>Garant profese: ING. OUDŘEJ KRUPÍČKA</p> |
|---|---|

| | | | |
|---|--|---|--|
| Středisko: ELEKTROTECHNIKY, TRAKCE, SĎĚLOVACÍ A ZABEZPEČOVACÍ TECHNIKY | | | |
| Vedoucí střediska:  ING. MARTIN RAIB | Odpovědný projektant SO, IO, PS:  JAN VLK | Vypracoval:  JAN VLK | Kontroloval:  ING. OLDŘICH HORA |

| | |
|---------------------------------|------------------------|
| Název akce: | Číslo smlouvy: |
| | 20 138 208 |
| GSM-R CHOMUTOV - CHEB | Projekový stupeň: |
| | PDPS/RDS |
| Část: | Datum: |
| ŽELEZNIČNÍ SDĚLOVACÍ ZAŘÍZENÍ | 08/2020 |
| PS 204 BTS 764 NOVÉ SEDLO-TUNEL | Číslo části: |
| TECHNOLOGICKÁ A SDĚLOVACÍ ČÁST | D.2.2.4.3 |
| Název přílohy: | Mřížka: Počet formátů: |
| | 150x1, 20 10xA4 |
| CELKOVÁ SESTAVA | Číslo přílohy: |
| | 4 |

DOKUMENT LZE UŽÍVAT POUZE VE SMYSLU PŘÍSLUŠNÉ SMLOUVY O DÍLO, ZAČÁNA JEHO ČÁST NEMŮŽE BYT DLE ZÁKONA č.121/2000 Sb. KOPÍROVANA NEBO JINYM ZPŮSOBEM ROZŠÍŘOVÁNA. BEZ SOUHLASU SUDOP PRAHA a.s.