


PŘEHLEDOVÉ SCHÉMA

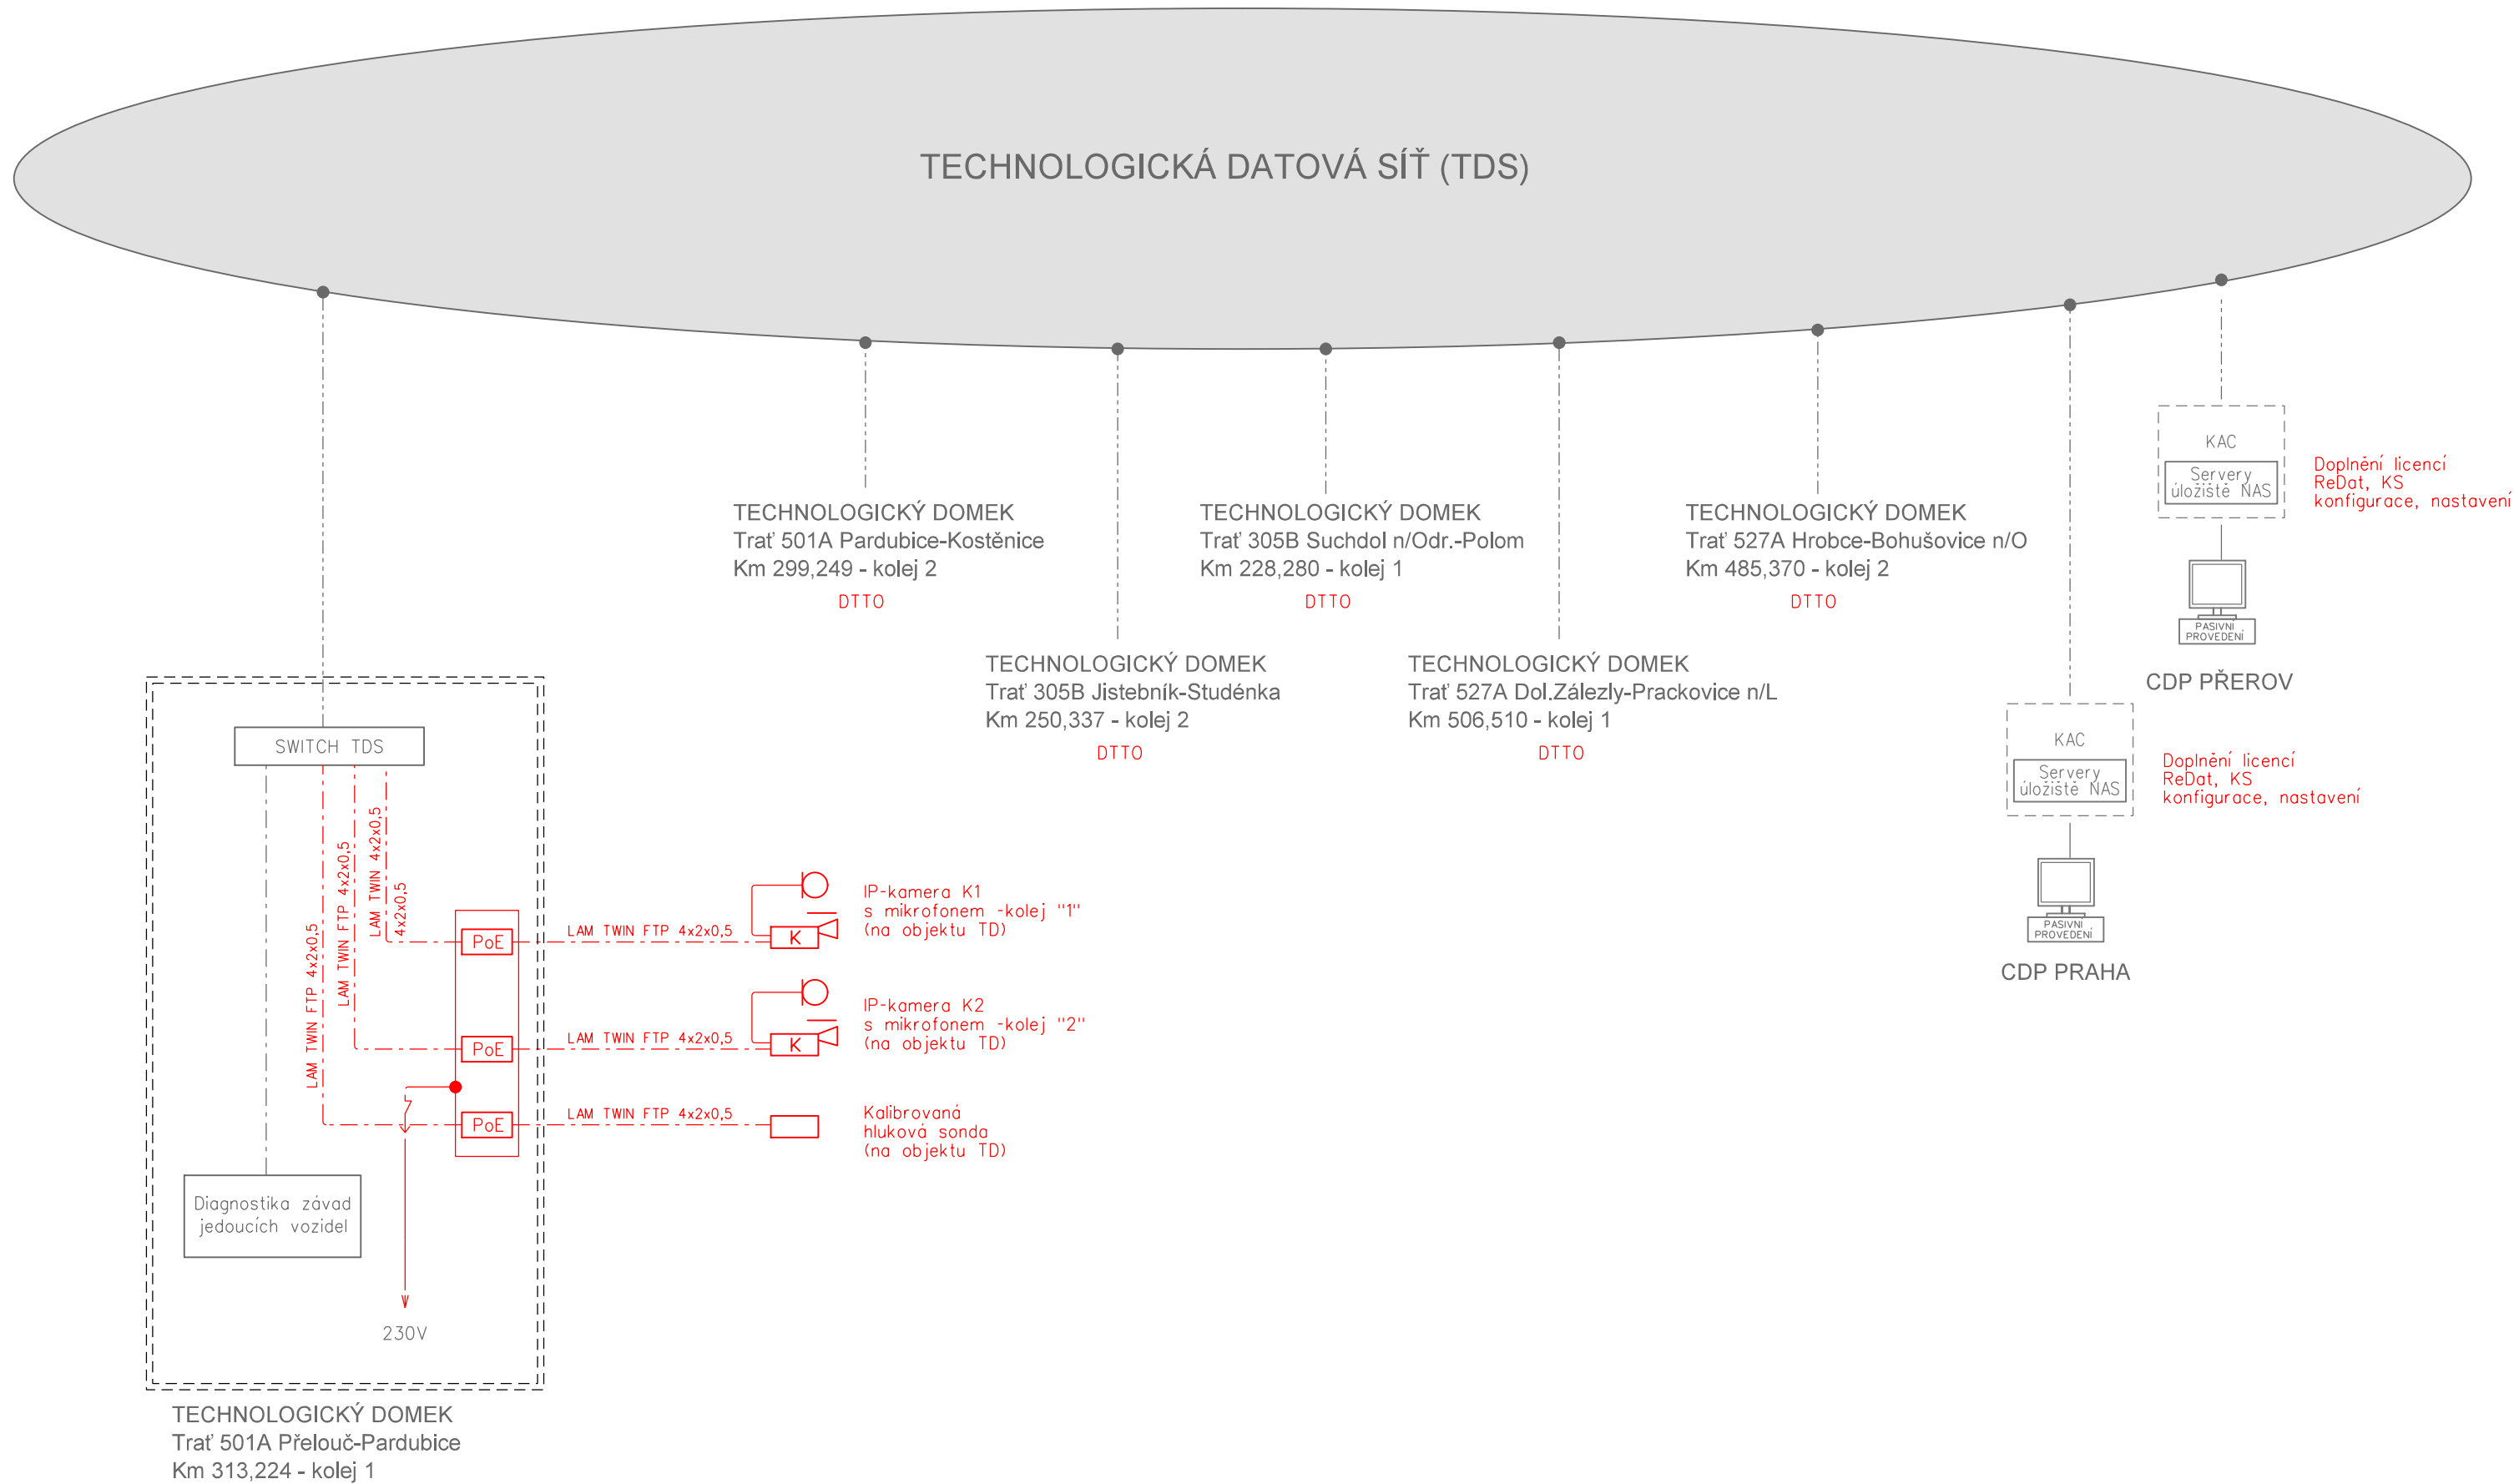

VÝŠKOVÝ SYSTÉM Bpv SOUŘADNICOVÝ SYSTÉM S-JTSK ±0,000 = xxx,xx m n. m.

Číslo změny:	Obsah změny:	Datum změny:
01	-	-
02	-	-
03	-	-

Investor:	SPRÁVA ŽELEZNIC	Správa železnic, státní organizace Dlážděná 1003/7, 110 00 Praha 1
		Stavební správa západ Sokolovská 278/1955, 190 00 Praha 9

Generální projektant:	SUDOP PRAHA a.s. Olšanská 1a, 130 80 Praha 3 tel.: +420 267 094 111 e-mail: praha@sudop.cz	Hlavní inženýr projektu: ING. MARTIN ŠTROF
		Garant profese: ING. MARTIN ŠTROF

Středisko:	ELEKTROTECHNIKY, TRAKCE, SDĚLOVACÍ A ZABEZPEČOVACÍ TECHNIKY		
Vedoucí střediska:	Odpovědný projektant SO, IO, PS:	Vypracoval:	Kontroloval:
ING. MARTIN RAIBR	ING. MARTIN ŠTROF	ING. MARTIN ŠTROF	ING. OLDŘICH HORA

Název akce:		Číslo smlouvy:	
TECHNOLOGICKÁ AKTUALIZACE A KONCEPČNÍ NOVELIZACE ZÁZNAMOVÉHO PROSTŘEDÍ ŽDC		20 222 208	
		Projektový stupeň:	
Část: DOPROVODNÁ DOKUMENTACE TECHNOLOGICKÁ ČÁST ŽELEZNIČNÍ SDĚLOVACÍ ZAŘÍZENÍ		DD	
		Datum:	
		04/2020	
		Číslo části:	
		D.1.2	
Název přílohy:		Měřítko:	Počet formátů:
PŘEHLEDOVÉ SCHÉMA		-	3xA4
		Číslo přílohy:	
		2	