


km 104,533 000 LK
M 1:100



M 1:100

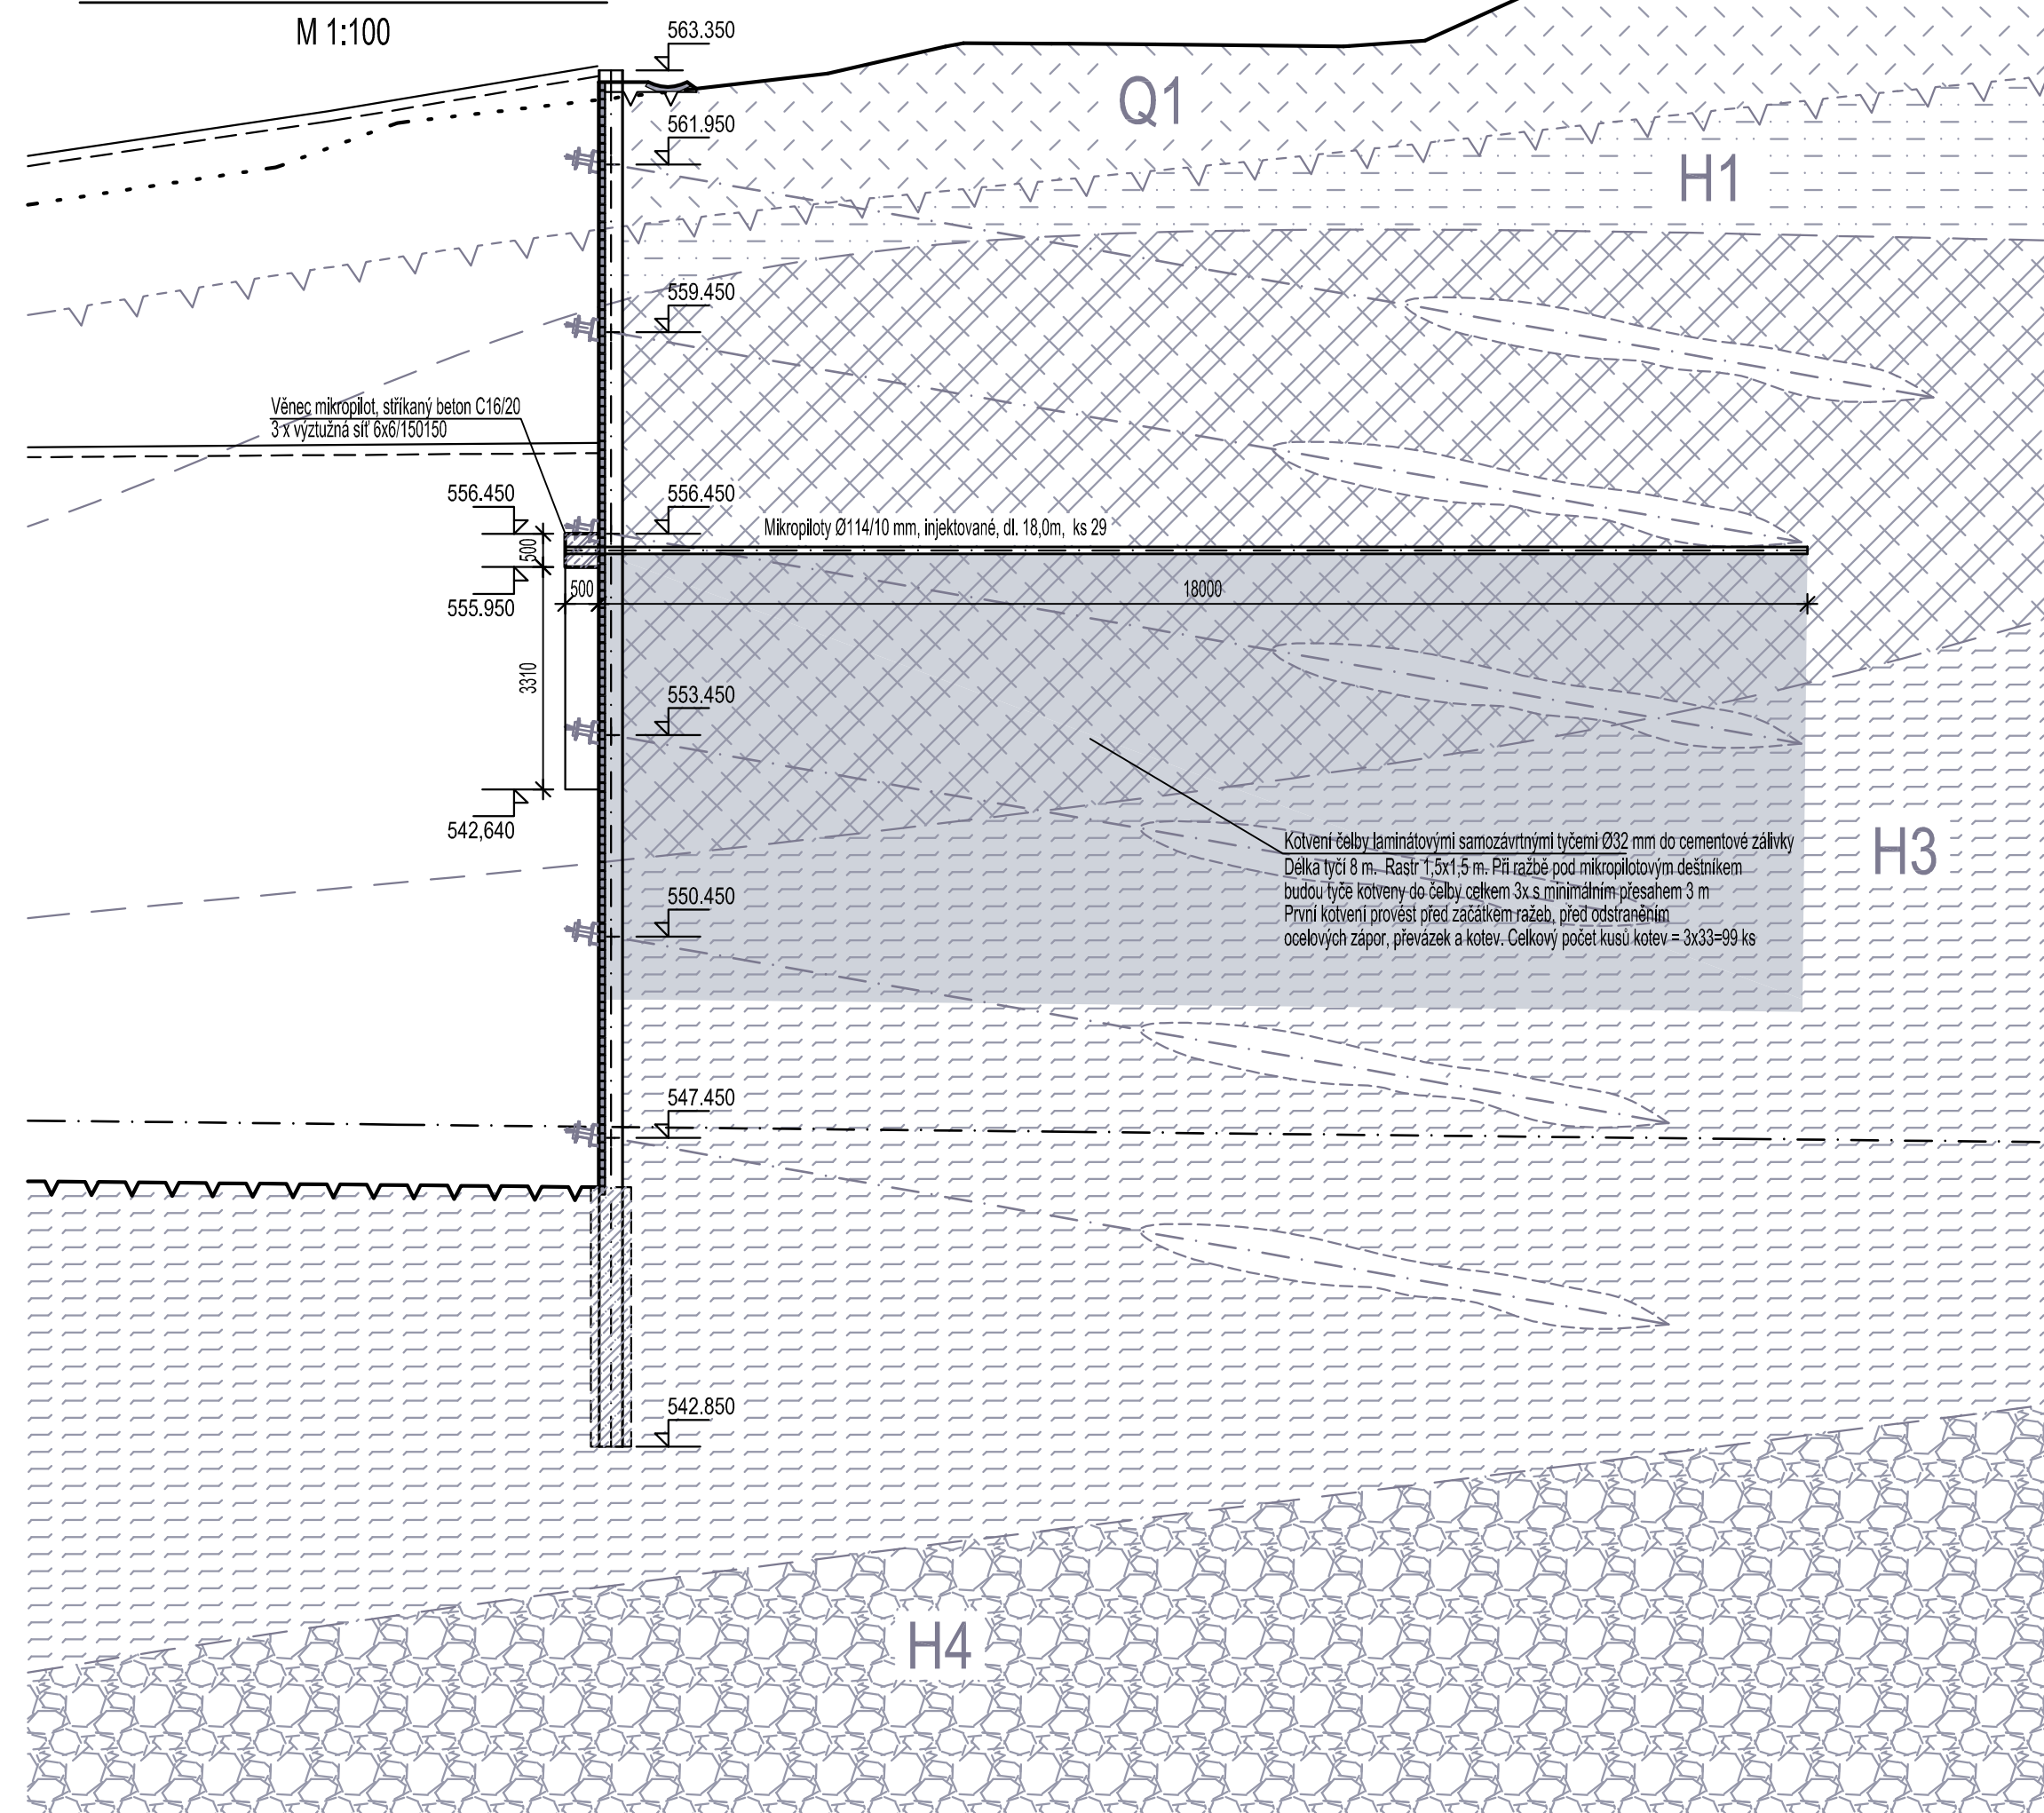

OZN.	X	Y
0	0	0
1	-5.79	5.242
2	-5.524	5.665
3	-5.392	6.067
4	-4.901	6.446
5	-4.548	6.8
6	-4.169	7.126
7	-3.891	7.336
8	-3.343	7.689
9	-2.901	7.923
10	-2.443	8.123
11	-1.971	8.288
12	-1.488	8.417
13	-.997	8.51
14	-.5	8.566
15	0	8.585
16	.5	8.566
17	.997	8.51
18	1.488	8.417
19	1.971	8.288
20	2.443	8.123
21	2.901	7.923
22	3.343	7.689
23	3.891	7.336
24	4.169	7.126
25	4.548	6.8
26	4.901	6.446
27	5.392	6.067
28	5.524	5.665
29	5.789	5.242

Q1 - PÍSCITÉ ZEMINY, STŘEDNĚ ULEHLÉ AŽ ULEHLÉ
Q2 - ŠTERKOVITÉ ZEMINY, STŘEDNĚ ULEHLÉ
H1 - PROTEROZOIKUM (PARARULY A MIGMATITY), KONZISTENCE PEVNÁ AŽ TVRDÁ
H2 - PROTEROZOIKUM (PARARULY A MIGMATITY), UJEDINĚLE VLOŽKY KREMENE, APLITU A PEGMATITU, EXTRÉMNĚ VELKÁ HUSTOTA DISKONTINUIT
H3 - PROTEROZOIKUM (PARARULY A MIGMATITY), UJEDINĚLE VLOŽKY KREMENE, APLITU A PEGMATITU, VELMÍ VELKÁ HUSTOTA DISKONTINUIT
H4 - PROTEROZOIKUM (PARARULY A MIGMATITY), UJEDINĚLE VLOŽKY KREMENE, APLITU A PEGMATITU, VELMÍ VELKÁ AŽ VELKÁ HUSTOTA DISKONTINUIT

LEGENDA

- v-v- SKALNÍ PODKLAD
- GEOTECHNICKÉ ROZHRANÍ
- USTÁLENÁ HLADINA PODZEMNÍ PUKLINOVÉ VODY
- /// STŘÍKANÝ BETON C16/20



Operační program
Doprava



Evropská unie
Investice do vaší budoucnosti
Evropský fond pro regionální rozvoj
Fond soudržnosti

Číslo změny:	Obsah změny:	Datum změny:
01	Zapracování připomínek projednání	06/2013
02	Aktualizace	01/2017
03	Úprava v rámci soutěže, stav k 2017.06.28	06/2017

Investor:



Správa železniční dopravní cesty, s.o.
Dlážděná 1003/7, 110 00 Praha 1

Sdružení pro projekt Modernizace trati Sudoměřice - Votice:



METROPROJEKT

Vedoucí sdružení:



SUDOP PRAHA a.s.	Hlavní inženýr projektu:
------------------	--------------------------

Olšanská 1a, 130 80 Praha 3 tel.: +420 267 094 111 fax: +420 224 230 316 e-mail: praha@sudop.cz	ING. MILOŠ KRAMĚŠ <i>Garant profese:</i> ING. MICHAEL GRAMBI
--	--

Zpracovatel části:



METROPROJEKT Praha a.s.

nám I. P. Pavlova 1786/2, 120 00 Praha 2
generální ředitel: Ing. David Krása
telefon: +420 296 154 105
e-mail: metropojekt@metropojekt.cz

Vedoucí střediska:

Odpovědný projektant SO, IO,

vypracoval:	
-------------	--

Kontroloval:	5561
--------------	------

Název akce:

Číslo smlouvy:

MODERNIZACE TRATI SUDOMĚŘICE - VOTICE

Projektový stupeň: **PROJEKT**

Část:

Datum:	
--------	--

SO 73-25-01 TUNEL DEBOŘEČ, HLOUBENÁ ČÁST - VJEZDOVÝ PORTÁL

01 / 2013

SO 73-25-02 TUNEL DEBOREC, RAZENA ČAST

Číslo časti: 5 1 3 3 5 1 3 0

SU 73-25-03 TUNEL DEBO
Názov ožlôhny:

E.1.7.7 - E.1.7.9	
Môžítka:	Ročet formátu:

Viezdový portál P1

1:100	8 xA4
-------	-------

VYPRACOVÁNÍ PROJEKTU STAVBY "MODERNIZACE TRATI SUDOMĚŘICE - VOTICE" JE SPOLUFINANCOVÁNA Z PROSTŘEDKŮ TECHNICKÉ POMOCI POMOCÍ ČSD V MAXIMÁLNÍ VÝŠI 1,5