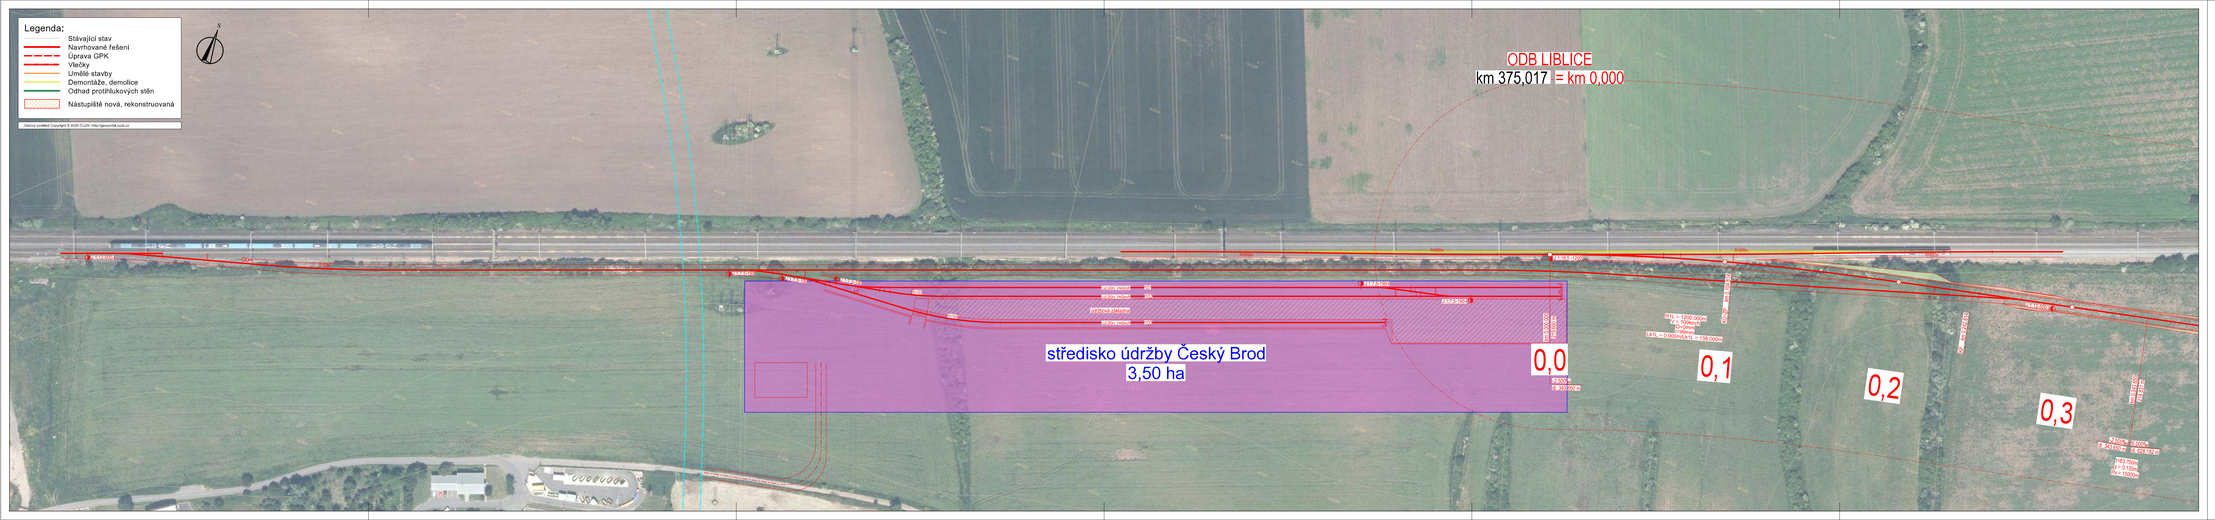


Studie proveditelnosti vysokorychlostní trati

# Praha - Brno - Břeclav

VÝŠKOVÝ SYSTÉM Bpv SOUŘADNICOVÝ SYSTÉM S-JTSK

| Číslo změny: | Obsah změny: | Datum změny: |
|---|---|---|
| 01 | - | - |
| 02 | - | - |
| 03 | - | - |

Investor:
SPRÁVA ŽELEZNIC
Správa železnic, státní organizace
Dlážděná 1003/7
110 00 Praha 1

Objednatel:
SPRÁVA ŽELEZNIC
Správa železnic, státní organizace
Dlážděná 1003/7
110 00 Praha 1

Společnost "SP + SŽJ_VRT Praha - Brno - Břeclav_SP", Správce a Společník 1:
SUDOP PRAHA a.s.
Olšanská 1a, 130 80 Praha 3
tel.: +420 267 094 111
e-mail: praha@sudop.cz

Hlavní inženýr projektu: ING. MARTIN VACHTL
Garant profese: -

Společnost "SP + SŽJ_VRT Praha - Brno - Břeclav_SP", Společník 2:
SUDOP EU a.s.
Olšanská 1a, 130 80 Praha 3
tel.: +420 267 094 111
e-mail: info@sudopeu.cz

Zpracovatel části:
SUDOP PRAHA a.s.
Olšanská 1a, 130 80 Praha 3
tel.: +420 267 094 111
e-mail: praha@sudop.cz

| Vedoucí střediska: | Odpovědný projektant SO, IO, PS: | Vypracoval: | Kontroloval: |
|---|---|---|---|
| ING. ANDREA PLÍŠKOVÁ | ING. MARTIN VACHTL | JAN HETZER | ING. MATĚJ MAREŠ |

Název akce:
**Studie proveditelnosti vysokorychlostní trati Praha - Brno - Břeclav**

Číslo smlouvy: 17-320.205

Projektový stupeň: Studie proveditelnosti

Část: B Výkresová část

Datum: 12/2020

Číslo části: B

Název přílohy:
**Situace; varianta SK4 + PK-4; ODB LIBLICE**

Měřítko: 1:1 000

Počet formátů: 7 x A4

Číslo přílohy: **B.8.1.12**

DOKUMENT JE CHRÁNĚN PODLE VŠ NAVRŽENÁ PŘÍSLUŠNÉ SMLOUVY O DÍLO, ŽÁDNÁ JEHO ČÁST NEMŮŽE BÝT VE JMÉNO ČÍSLOVÁNÍ BEZ SOUHLASU SUDOP PRAHA a.s.