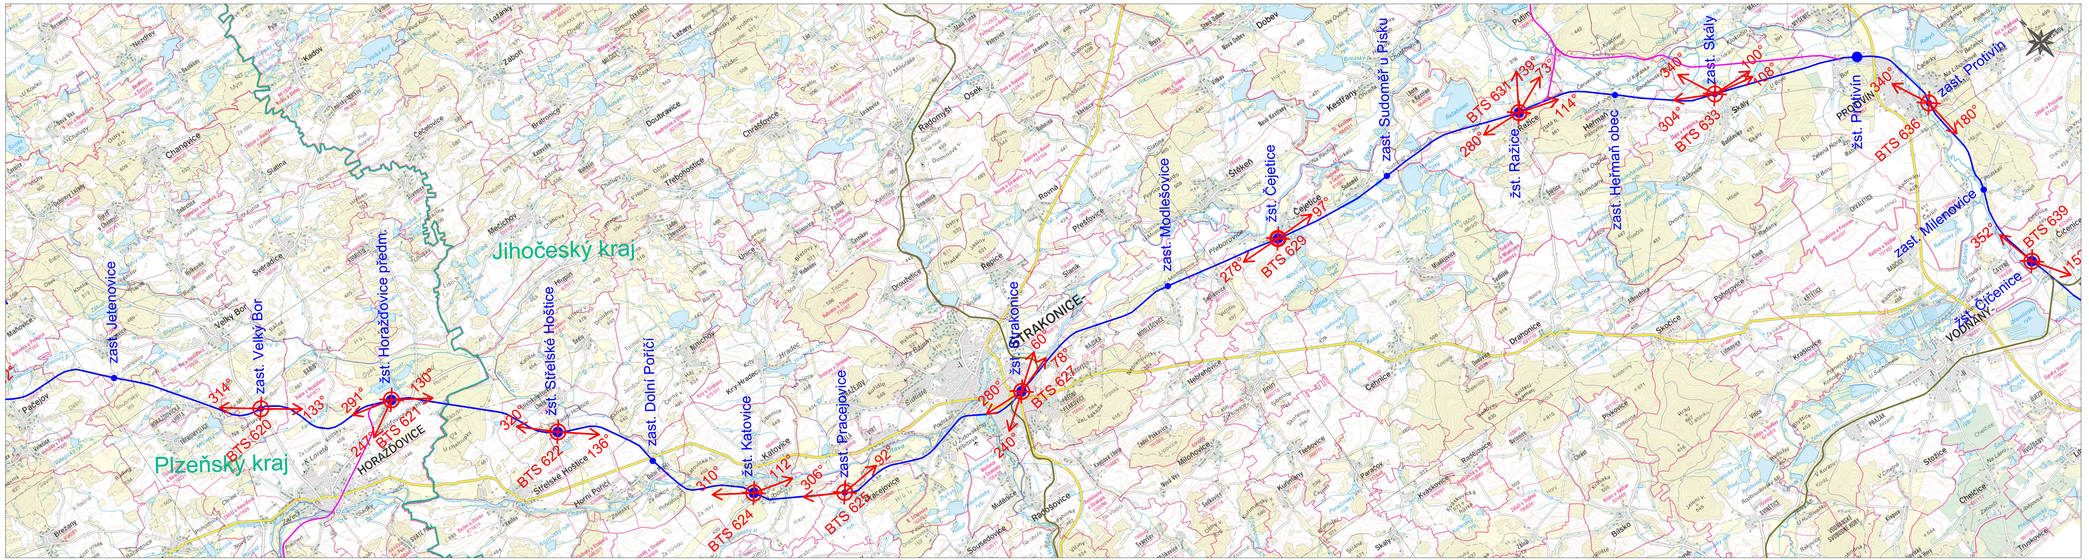

LEGENDA:

- železniční zastávka
- železniční stanice
- základnová stanice BTS
- stáv. základnová stanice BTS (doplnění)
- základnová stanice BTS realizovaná v jiné stavbě
- předmětná trať
- odbočná/navazující trať - automatický vstup do oblasti ETCS
- odbočná/navazující trať - manuální vstup do oblasti ETCS

Č. ZMĚNY	DATUM	POPIS REVIZE	ČÍSLO SOUPRAVY:

HLAVNÍ INŽENÝR	Ing. Roman Skoták	IXPROJEKTA s.r.o. Bidláky 837/20 639 00 Brno - Šlapanice	
ODPOVĚDNÝ PROJ.	Ing. Roman Skoták		
VYPRACOVAL	Ing. Roman Skoták		
KONTROLOVAL	Ing. Jiří Šipr		
ČÍS. ZAKÁZKY	16034		
INVESTOR	SŽDC, s.o., Dlážděná 1003/7, 110 00 Praha 1	KRAJ/OKRES	Plzeňský, JČ
OBJEDNAVATEL	SŽDC, s.o., Dlážděná 1003/7, 110 00 Praha 1	LOKALITA	-
NÁZEV OBJEKTU	GSM-R Plzeň – České Budějovice	FORMÁT	6x A4
	C. SITUACE STAVBY	MĚŘÍTKO	1:50 000
		DATUM	01/2017
		STUPEŇ	PD
NÁZEV PŘÍLOHY:	**Celková situace 1:50 000, Pačejov – Čičenice**	ČÁST DOKUM.:	PŘÍLOHA:
		C.1	**01**