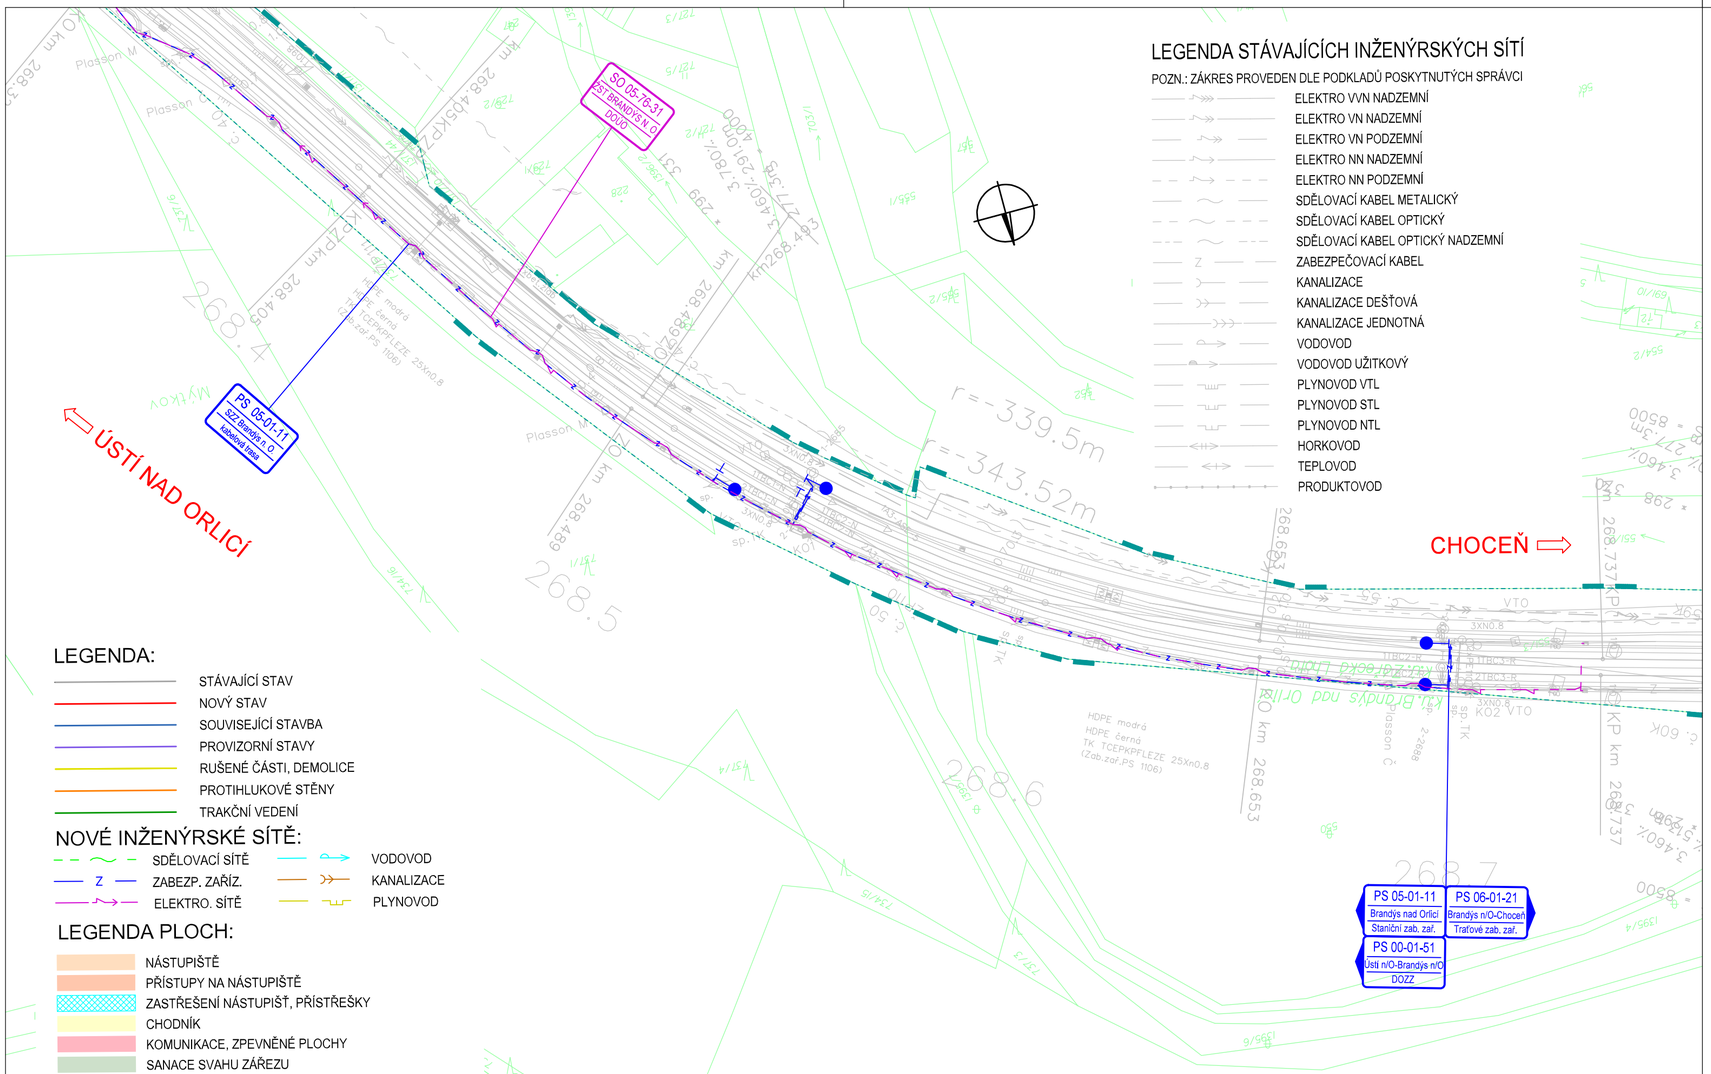

LEGENDA STÁVAJÍCÍCH INŽENÝRSKÝCH SÍTÍ

POZN.: ZÁKRES PROVEDEN DLE PODKLADŮ POSKYTNUTÝCH SPRÁVCI

- ELEKTRO VVN NADZEMNÍ
- ELEKTRO VN NADZEMNÍ
- ELEKTRO VN PODZEMNÍ
- ELEKTRO NN NADZEMNÍ
- ELEKTRO NN PODZEMNÍ
- SDĚLOVACÍ KABEL METALICKÝ
- SDĚLOVACÍ KABEL OPTICKÝ
- SDĚLOVACÍ KABEL OPTICKÝ NADZEMNÍ
- ZABEZPEČOVACÍ KABEL
- KANALIZACE
- KANALIZACE DEŠŤOVÁ
- KANALIZACE JEDNOTNÁ
- VODOVOD
- VODOVOD UŽITKOVÝ
- PLYNOVOD VTL
- PLYNOVOD STL
- PLYNOVOD NTL
- HORKOVOD
- TEPLOVOD
- PRODUKTOVOD

LEGENDA:

- STÁVAJÍCÍ STAV
- NOVÝ STAV
- SOUVISEJÍCÍ STAVBA
- PROVIZORNÍ STAVY
- RUŠENÉ ČÁSTI, DEMOLICE
- PROTIHLUKOVÉ STĚNY
- TRAKČNÍ VEDENÍ

NOVÉ INŽENÝRSKÉ SÍTĚ:

- SDĚLOVACÍ SÍTĚ
- Z ZABEZP. ZAŘÍZ.
- ELEKTRO. SÍTĚ
- VODOVOD
- KANALIZACE
- PLYNOVOD

LEGENDA PLOCH:

- NÁSTUPIŠTĚ
- PŘÍSTUPY NA NÁSTUPIŠTĚ
- ZASTŘEŠENÍ NÁSTUPIŠŤ, PŘÍSTŘEŠKY
- CHODNÍK
- KOMUNIKACE, ZPEVNĚNÉ PLOCHY
- SANACE SVAHU ZÁŘEZU
- TĚŽENÝ ŠTĚRK PRANÝ (KAČÍREK)
- OBJEKTY
- ZDI

sfdi
STÁTNÍ FOND DOPRAVNÍ INFRASTRUKTURY

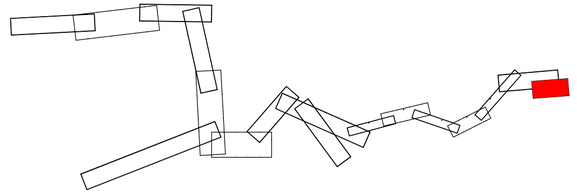

C.3

VÝŠKOVÝ SYSTÉM Bpv SOUŘADNICOVÝ SYSTÉM S-JTSK

Číslo změny:	Obsah změny:	Datum změny:
01	-	-
02	-	-
03	-	-

Objednatel:
SŽDC
Správa železniční dopravní cesty, statni organizace
Dlážděná 1003/7
110 00 Praha 1

Generální projektant:
SUDOP PRAHA
SUDOP PRAHA a.s.
Olšanská 1a, 130 80 Praha 3
tel.: +420 267 094 111
e-mail: praha@sudop.cz

Hlavní inženýr projektu: ING. MIROSLAV KRSEK
Garant profese: -

Středisko: PROJEKTOVÉ STŘEDISKO HRADEC KRÁLOVÉ

Vedoucí střediska:	Odpovědný projektant SO, IO, PS:	Vypracoval:	Kontroloval:
ING. PAVEL HORÁČEK	-	ING. LENKA NĚMCOVÁ	ING. MIROSLAV KRSEK

Název akce:
Ústí n. O. - Brandýs n. O. - původní stopa, BC

Číslo smlouvy: 18-264.250
Projektový stupeň: DSP

Část:
Koordinační situační výkres

Datum: 08/2019
Číslo části: C.3

Název přílohy:
Situace, km 268,4 - 268,7

Měřítko: 1:1000
Počet formátů: 3 x A4
Číslo přílohy: **16**

DOKUMENT LZE UŽÍVAT POUZE VE SMYSLU PŘÍSLUŠNÉ SMLOUVY O DÍLO. ŽÁDNÁ JEHO ČÁST NEMŮŽE BÝT DLE ZÁKONA č.121/2000 Sb. KOPÍROVÁNA NEBO JINÝM ZPŮSOBEM ROZŠIŘOVÁNA BEZ SOUHLASU SUDOP PRAHA a.s.