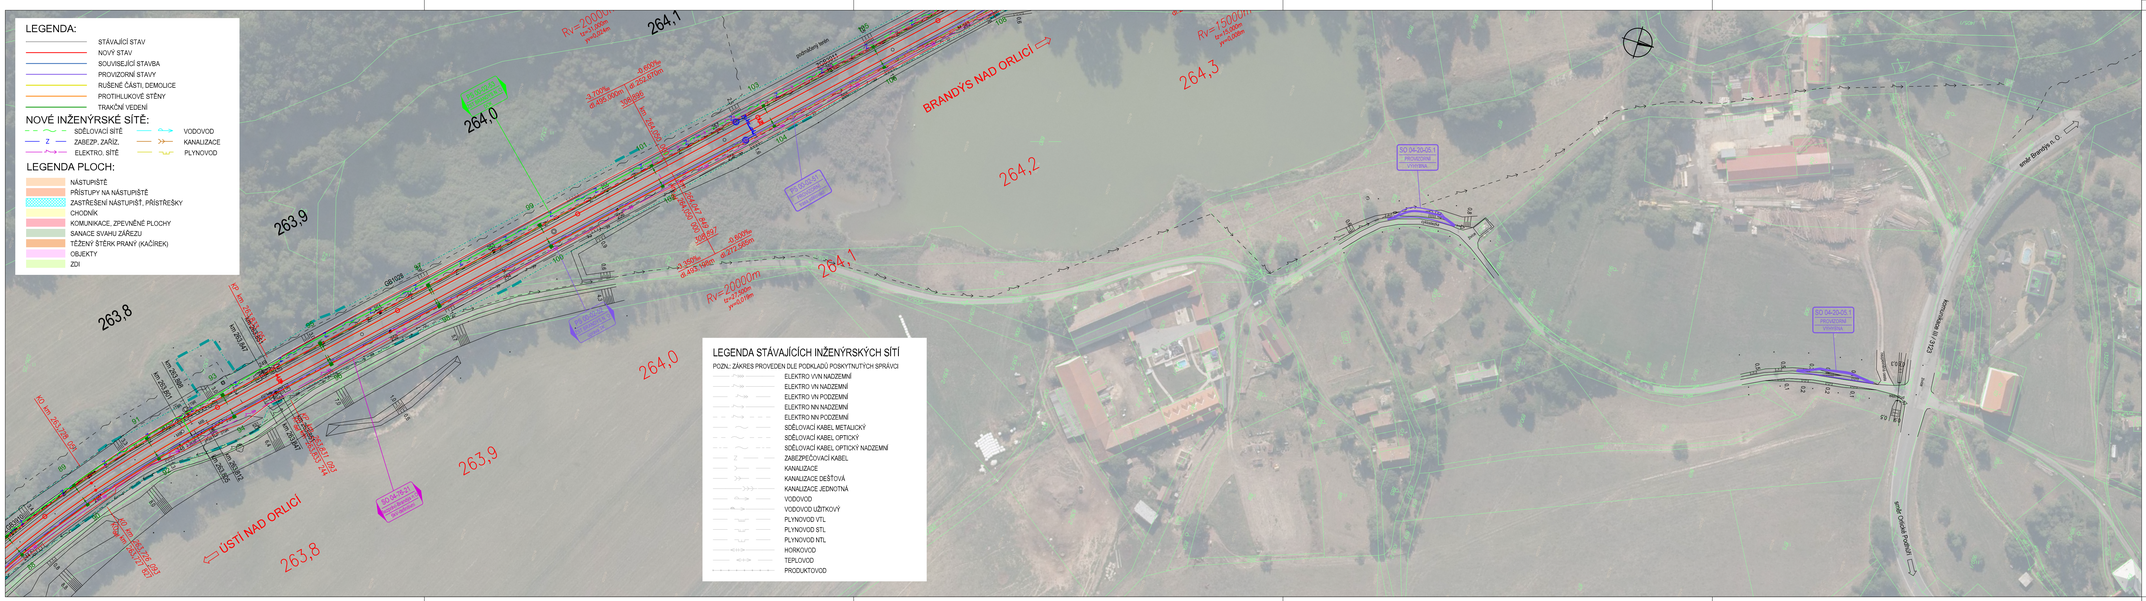

sfdi
STÁTNÍ FOND DOPRAVNÍ INFRASTRUKTURY

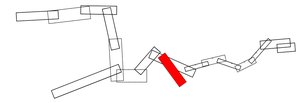

C.3

VÝŠKOVÝ SYSTÉM Bpv SOUŘADNICOVÝ SYSTÉM S-JTSK

Číslo změny:	Obsah změny:	Datum změny:
01	-	-
02	-	-
03	-	-

Objednatel:
SŽDC
Správa železniční dopravní cesty, státní organizace
Dlážděná 1003/7
110 00 Praha 1

Generální projektant:
SUDOP PRAHA
SUDOP PRAHA a.s.
Olšanská 1a, 130 80 Praha 3
tel.: +420 267 094 111
e-mail: praha@sudop.cz

Hlavní inženýr projektu: ING. MIROSLAV KRSEK
Garant profese: -

Středisko:
PROJEKTOVÉ STŘEDISKO HRADEC KRÁLOVÉ

Vedoucí střediska:	Odpovědný projektant SO, IO, PS:	Vypracoval:	Kontroloval:
ING. PAVEL HORÁČEK	-	ING. LENKA NĚMCOVÁ	ING. MIROSLAV KRSEK

Název akce:
Ústí n. O. - Brandýs n. O. - původní stopa, BC

Číslo smlouvy: 18-264.250
Projektový stupeň: DSP

Část:
Koordinační situační výkres

Datum: 08/2019
Číslo části: C.3

Název přílohy:
Situace, km 263,8 - 264,2, výhybny

Měřítko: 1:1000
Počet formátů: 6 x A4
Číslo přílohy: 17

DOKUMENT LZE ÚČINNÝ POUZE VE SMYSLU PŘÍSLUŠNÉ SMLOUVY O DÍLO ZNĚNÍ JEHO ČÁST NEMŮŽE BÝT ZCELA ZNAMA A U-1/1/2000 Sb. KOPÍROVÁNÍ NEBO JINÝM ZPŮSOBEM REGEMNOVÁNA, BEZ SOUHLASU SUDOP PRAHA a.s.