SO 31-34-02 ŽST PARDUBICE-ROSICE NAD LABEM, ŽELEZNIČNÍ MOST V KM 2,769 - PODCHOD PRO CESTUJÍCÍ

ŘEZ E-E, 1:100

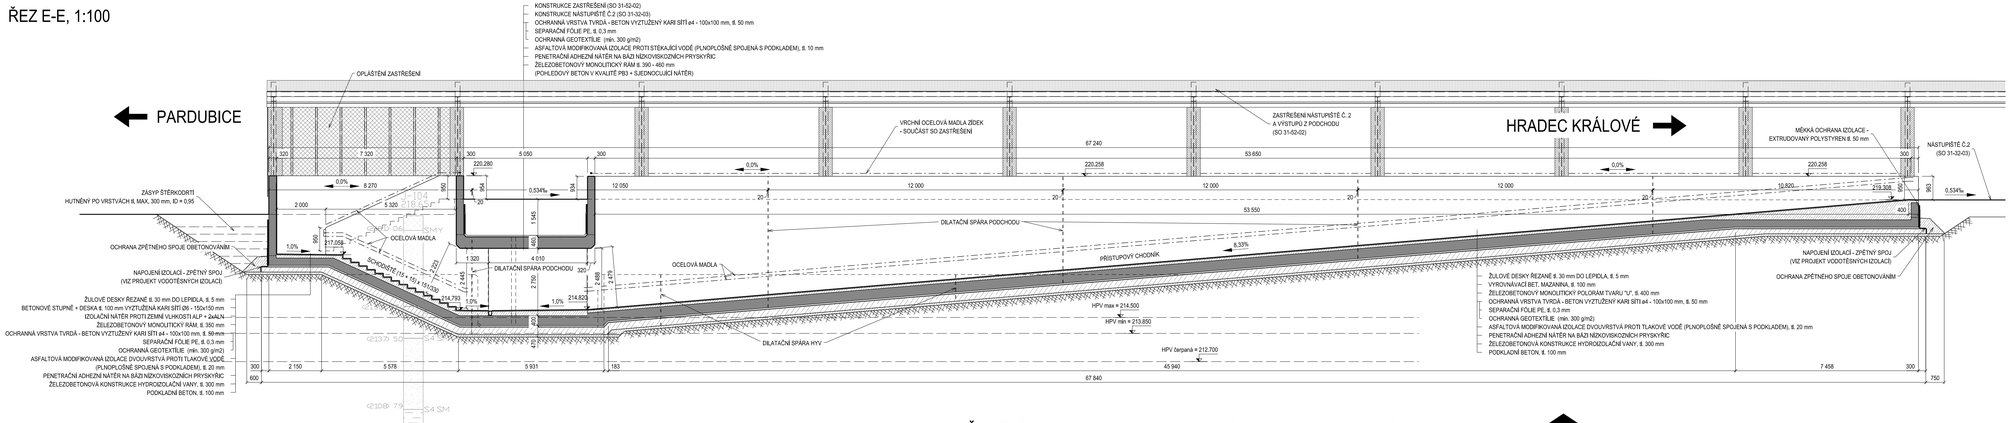

ŘEZ F-F, 1:100

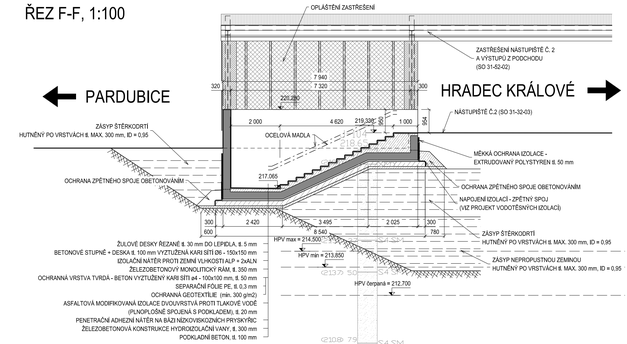

ŘEZ G-G, 1:100

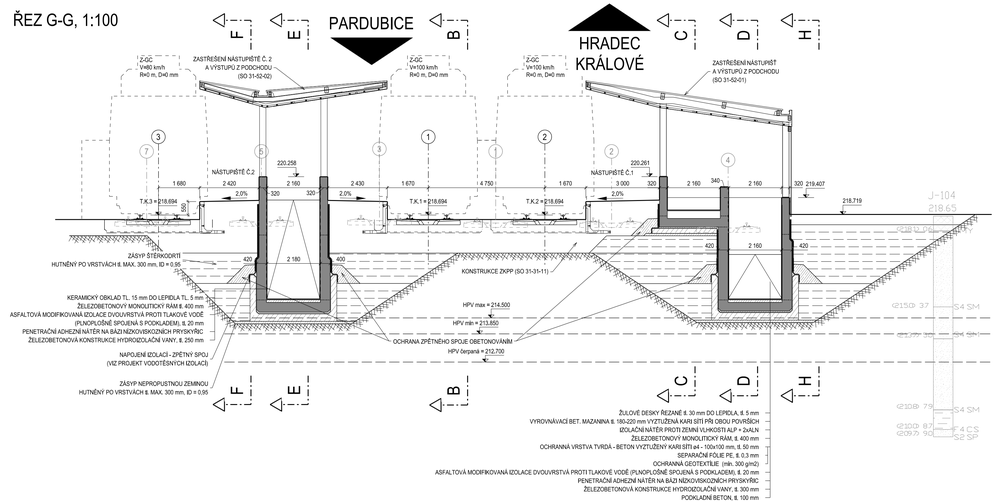

STAVEBNÍ MATERIÁL

KONSTRUKCE	BETON/OCEL	VÝZTUŽ
NOSNÁ KONSTRUKCE	C30/37 XC3, XD1, XF2, XA1 - Cl 0,40 - D_ 16mm - S4, MAX. PRŮSAK 20mm	B500 B
HYDR. VANA	C30/37 XC2, XA1 - Cl 0,40 - D_ 22mm - S4, MAX. PRŮSAK 35mm	B500 B
TVRDÁ OCHR. IZOLACE	C25/30 XC2, XF1 - Cl 0,40 - D_ 16mm - S3, MAX. PRŮSAK 35mm	B500 B (KARI)
VÝPLŇ, A VYROV. BETON	C25/30 XF2 - Cl 0,40 - D_ 8mm - S3, MAX. PRŮSAK 35mm	B500 B (KARI)
OCHR. ZPĚTNÉHO SPOJE	C25/30 XF2 - Cl 0,40 - D_ 8mm - S3, MAX. PRŮSAK 35mm	
PODKLADNÍ BETON	C12/15 X0 - Cl 1,0 - D_ 22mm - S3	
MADLA	S235 JR+AR, EXC2	

sfdi
STÁTNÍ FOND DOPRAVNÍ INFRASTRUKTURY

SO 31-34-02
ČÁST D.2.1.4.1

PO PŘIPOMÍNKÁCH 05/2020

VÝŠKOVÝ SYSTÉM Bpv SOUŘADNICOVÝ SYSTÉM S-JTSK

Číslo změny:	Obsah změny:	Datum změny:
01	-	-
02	-	-
03	-	-

Objednatel:
SPRÁVA ŽELEZNIC
Správa železnic, státní organizace
Dlážděná 1003/7, 110 00 Praha 1
Stavební správa východ
Nerudova 1, 772 58 Olomouc

Zhotovitel: Účastníci Společnosti "SP+SEU_Pardubice - Stěblová_DSP"
SUDOP PRAHA SUDOP EU

Správce: SUDOP PRAHA
SUDOP PRAHA a.s.
Olšanská 1a, 130 80 Praha 3
tel.: +420 267 094 111
e-mail: praha@sudop.cz

Vedoucí týmu: ING, PAVEL KUBÁT

Asistent vedoucího týmu: ING, MONIKA POSPÍCHALOVÁ

Specialista profese: ING, JIŘÍ JIRÁSKO

Středisko: PROJEKTOVÉ STŘEDISKO PLZEŇ

Vedoucí střediska: ING, OTA HELLER

Odpovědný projektant SO, IO, PS: ING, LUKÁŠ MLNAŘÍK

Vypracoval: ING, LUKÁŠ MLNAŘÍK

Kontroloval: ING, ROBERT ZÁPOTOCKÝ

Název akce:
MODERNIZACE TRATI HRADEC KRÁLOVÉ - PARDUBICE - CHRUDIM,
3. STAVBA, ZDVOUKOLEJNĚNÍ PARDUBICE-ROSICE NAD LABEM - STĚBLOVÁ

Číslo smlouvy: 19-041,250

Projektový stupeň: DSP + PDPS

Část:
D.2.1.4.1 ŽELEZNIČNÍ MOSTY
SO 31-34-02 ŽST PARDUBICE-ROSICE NAD LABEM, ŽELEZNIČNÍ MOST V KM 2,769 - PODCHOD PRO CESTUJÍCÍ

Datum: 06/2020

Číslo části: D.2.1.4.1

Název přílohy:
ŘEZY E-E, F-F, G-G

Měřítko: 1:100

Počet formátů: 10 x A4

Číslo přílohy: **2.4.5**

DOKUMENT LZE UŽÍVAT POUZE VE SMYSLU PŘÍSLUŠNÉ SMLOUVY O DÍLO, ŽÁDNÁ JEHO ČÁST NEMŮŽE BÝT DLE ZÁKONA Č.121/2000 SB. KOPÍROVÁNA NEBO JINÝM ZPŮSOBEM REPRODUKOVÁNA. BEZ SOUHLASU SUDOP PRAHA a.s.