


ŘEZ H-H, 1, 1:100

↓ PARDUBICE

HRADEC KRÁLOVÉ

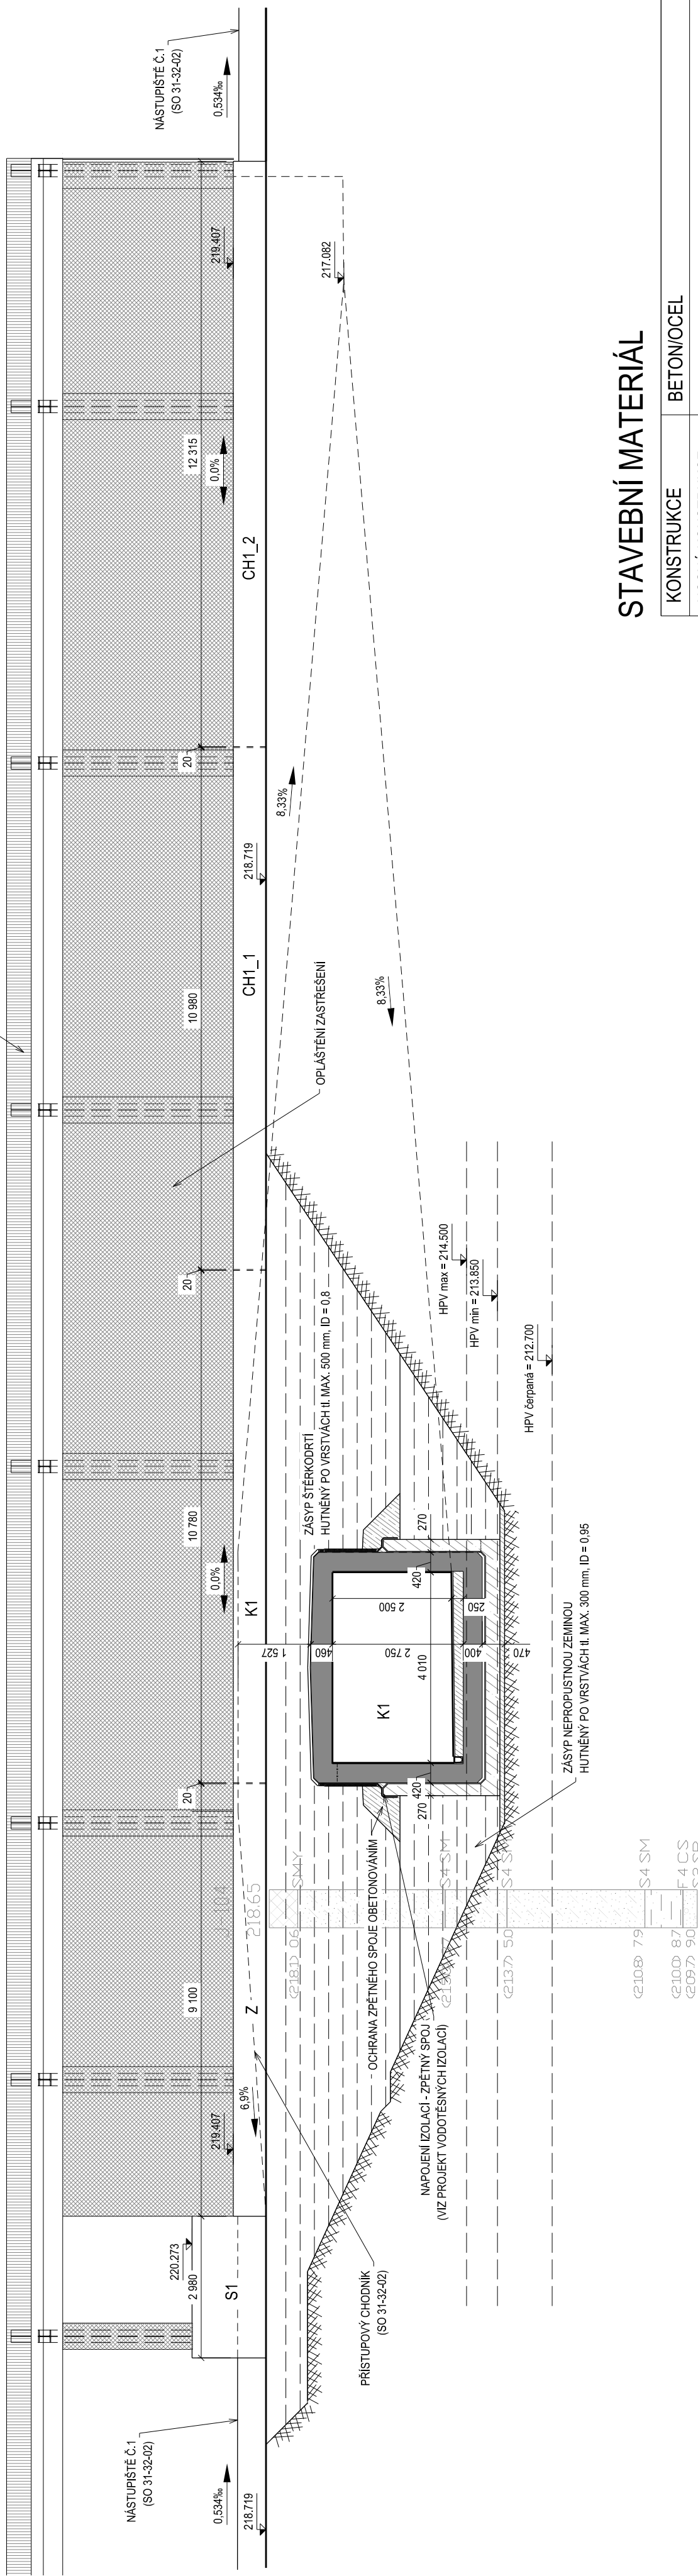

STAVEBNÍ MATERIÁL

KONSTRUKCE	BETON/OCEL	VÝTLUŽ
NOSNÁ KONSTRUKCE	C30/37 XC3, XD1, XF2, XA1 - C1 0,40 - D _{max} 16mm - S4, MAX. PRŮSAK 20mm	B500 B
HYDR. VANA	C30/37 XC2, XA1 - C1 0,40 - D _{max} 22mm - S4, MAX. PRŮSAK 35mm	B500 B
TVRĐÁ OCHR. IZOLACE	C25/30 XC2, XF1 - C1 0,40 - D _{max} 16mm - S3, MAX. PRŮSAK 35mm	B500 B (KARI)
VÝPLŇ, A VÝROV. BETON	C25/30 XF2 - C1 0,40 - D _{max} 8mm - S3, MAX. PRŮSAK 35mm	B500 B (KARI)
OCHR. ZPĚTNÉHO SPOJE	C25/30 XF2 - C1 0,40 - D _{max} 8mm - S3, MAX. PRŮSAK 35mm	
PODKLADNÍ BETON	C12/15 X0 - C1 0,0 - D _{max} 22mm - S3	
MADLA	S235 JR+AR, EXC2	

ŘEZ H-H

OKUMENT LZE UŽÍVAT POUZE VE SMYSLU PŘÍSLUŠNÉ SMLOUVY O DILO. ŽÁDNÁ JEHO ČÁST NEMŮŽE BÝT DLE ZÁKONA č. 121/2000 Sb. KOPIJOVÁNA NEBO JINÝM ZPŮSOBEM ROZŠÍŘOVÁNA. BEZ SOUHLASU SUDOP PRAHA a.s.