


SO 32-34-02 PARDUBICE-ROSICE NAD LABEM - STÉBLOVÁ, ŽELEZNIČNÍ MOST V KM 4,800 - PODCHOD PRO CESTUJÍCÍ A PĚŠÍ  
ŘEZ A-A, 1:100

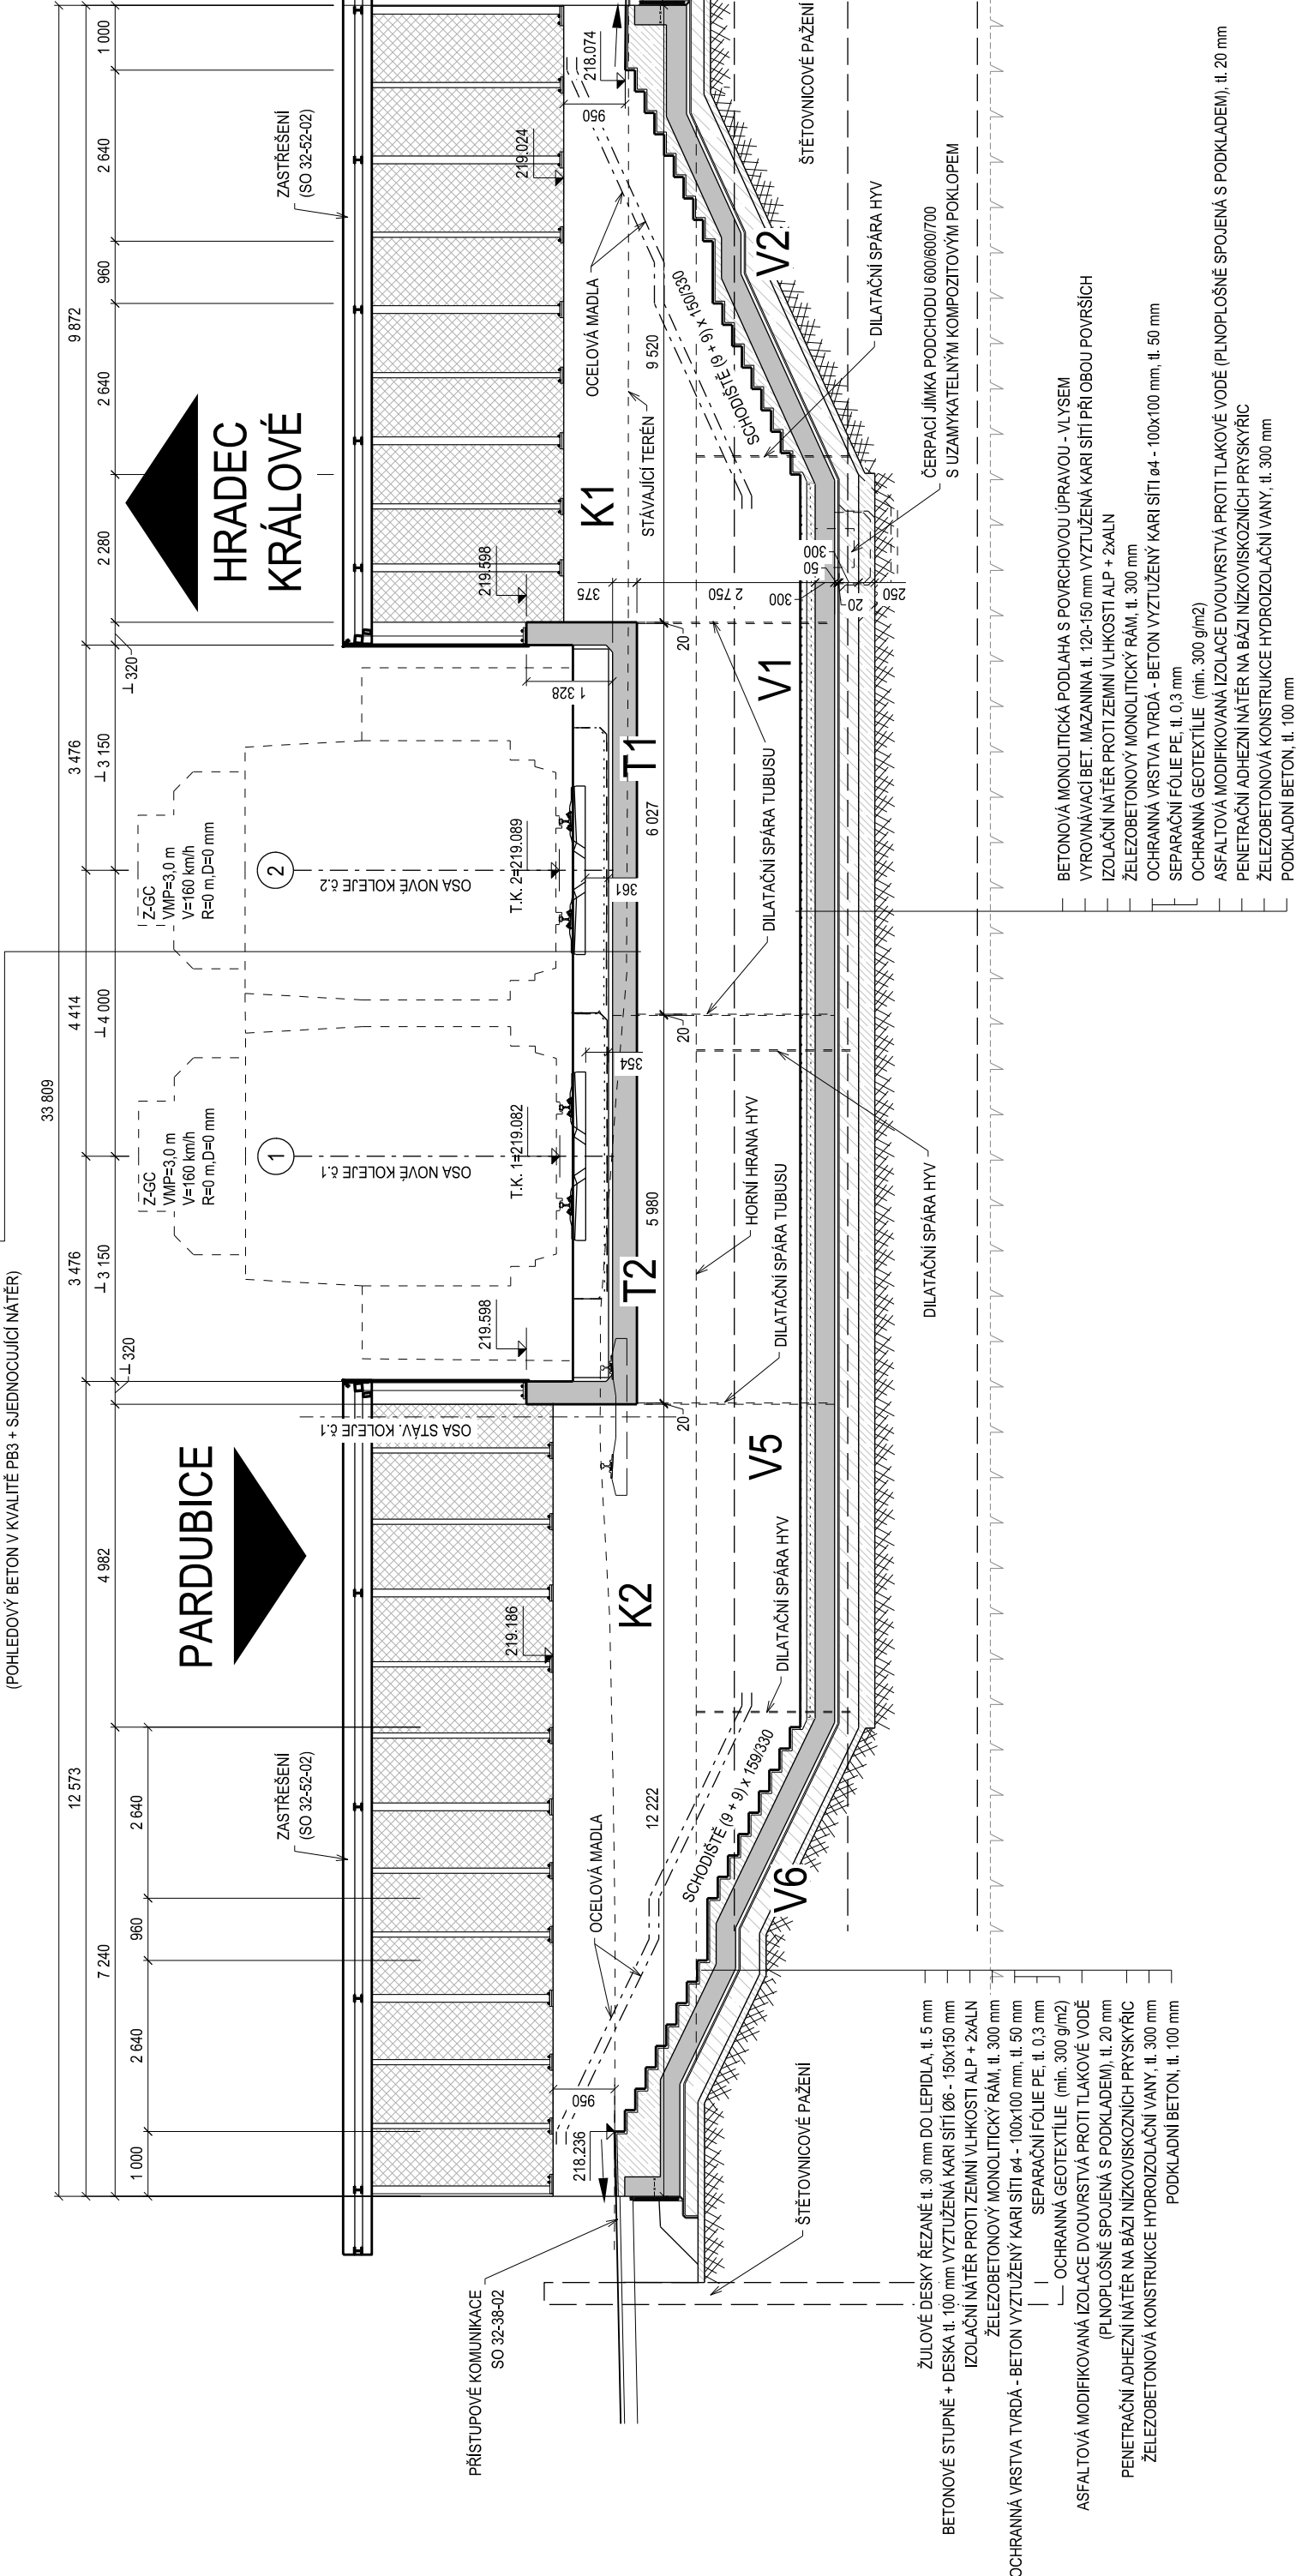

STAVEBNÍ MATERIÁL

KONSTRUKCE	BETON/OCEL	VÝZTUŽ
TUBUS	C30/37 XC3, XD1, XF2, XA1 (F.1.2) - CI 0,40 - D <sub>max</sub> 16mm - S4, MAX. PRŮSAK 20mm	B500 B
HYDR. VANA	C30/37 XC2, XA1 (F.1.2) - CI 0,40 - D <sub>max</sub> 22mm - S4, MAX. PRŮSAK 35mm	B500 B
TVRDÁ OCHR. IZOLACE	C25/30 XC2, XF1 (F.1.1) - CI 0,40 - D <sub>max</sub> 16mm - S3, MAX. PRŮSAK 35mm	B500 B (KARI)
VÝPLŇ. A VYROV. BETON	C25/30 XF2 (F.1.2) - CI 0,40 - D <sub>max</sub> 8mm - S3, MAX. PRŮSAK 35mm	B500 B (KARI)
PODLAHA TUBUSU	C25/30 XF2 (F.1.2) - CI 0,40 - D <sub>max</sub> 8mm - S3, MAX. PRŮSAK 35mm	B500 B (KARI)
OCHR. ZPĚTNÉHO SPOJE	C25/30 XF2 (F.1.2) - CI 0,40 - D <sub>max</sub> 8mm - S3, MAX. PRŮSAK 35mm	
PODKLADNÍ BETON	C12/15 X0 - CI 1,0 - D <sub>max</sub> 22mm - S3	
MEZEROVITÝ BETON	C12/15 X0 - CI 1,0 - D <sub>max</sub> 22mm - S3	
MADLA	S235 JR+AR, EXC2	



SO 32-34-02  
ČÁST D.2.1.4.1

PO PŘIPOMÍNKÁCH 05/2020

VÝŠKOVÝ SYSTÉM BpV      SOUŘADNICOVÝ SYSTÉM S-JTSK

Číslo změny:	Obsah změny:	Datum změny:
01	-	-
02	-	-
03	-	-

<b>Objednatel:</b>  Správa železnic, státní organizace Dlažďená 1003/7, 110 00 Praha 1	<b>Stavební správa východ</b> Nerudova 1, 772 58 Olomouc
---	---

<b>Zhotovitel:</b> Účastníci Společnosti "SP+SEU_Pardubice - Stéblová_DSP"  
--

<b>Správce:</b>  SUDOP PRAHA a.s. Olšanská 1a, 130 80 Praha 3 tel.: +420 267 094 111 e-mail: praha@sudop.cz	<b>Vedoucí týmu:</b> ING. MONIKA POSPÍCHALOVÁ <b>Specialista profese:</b> ING. JIŘÍ JIRÁSKO
--	--

<b>Středisko:</b> PROJEKTOVÉ STŘEDISKO PLZEŇ	<b>Vedoucí střediska:</b> ING. OTA HELLER	<b>Vypracoval:</b> ING. LUKÁŠ MLNÁŘÍK	<b>Kontroloval:</b> ING. ROBERT ZAPOTOČKÝ
---	--	--	--

<b>Název akce:</b> MODERNIZACE TRATI HRADEC KRÁLOVÉ - PARDUBICE - CHRUDIM, 3. STAVBA, ZDVOUKOLEJNĚNÍ PARDUBICE-ROSICE NAD LABEM - STÉBLOVÁ	<b>Číslo smlouvy:</b> 19-041.250
<b>Části:</b> D.2.1.4.1 ŽELEZNIČNÍ MOSTY SO 32-34-02, PAR-ROSICE N. L. - STÉBLOVÁ, ŽELEZNIČNÍ MOST V KM 4,800 - PODCHOD PRO CESTUJÍCÍ A PĚŠÍ	<b>Projektový stupeň:</b> DSP + PDPS
<b>Název přílohy:</b>	<b>Datum:</b> 06/2020
	<b>Číslo části:</b> D.2.1.4.1
	<b>Měřítko:</b> 1:100
	<b>Číslo přílohy:</b> 4 x A4
	<b>ŘEZ A-A</b>