


PARDUBICE

HRADEC
KRÁLOVÉ

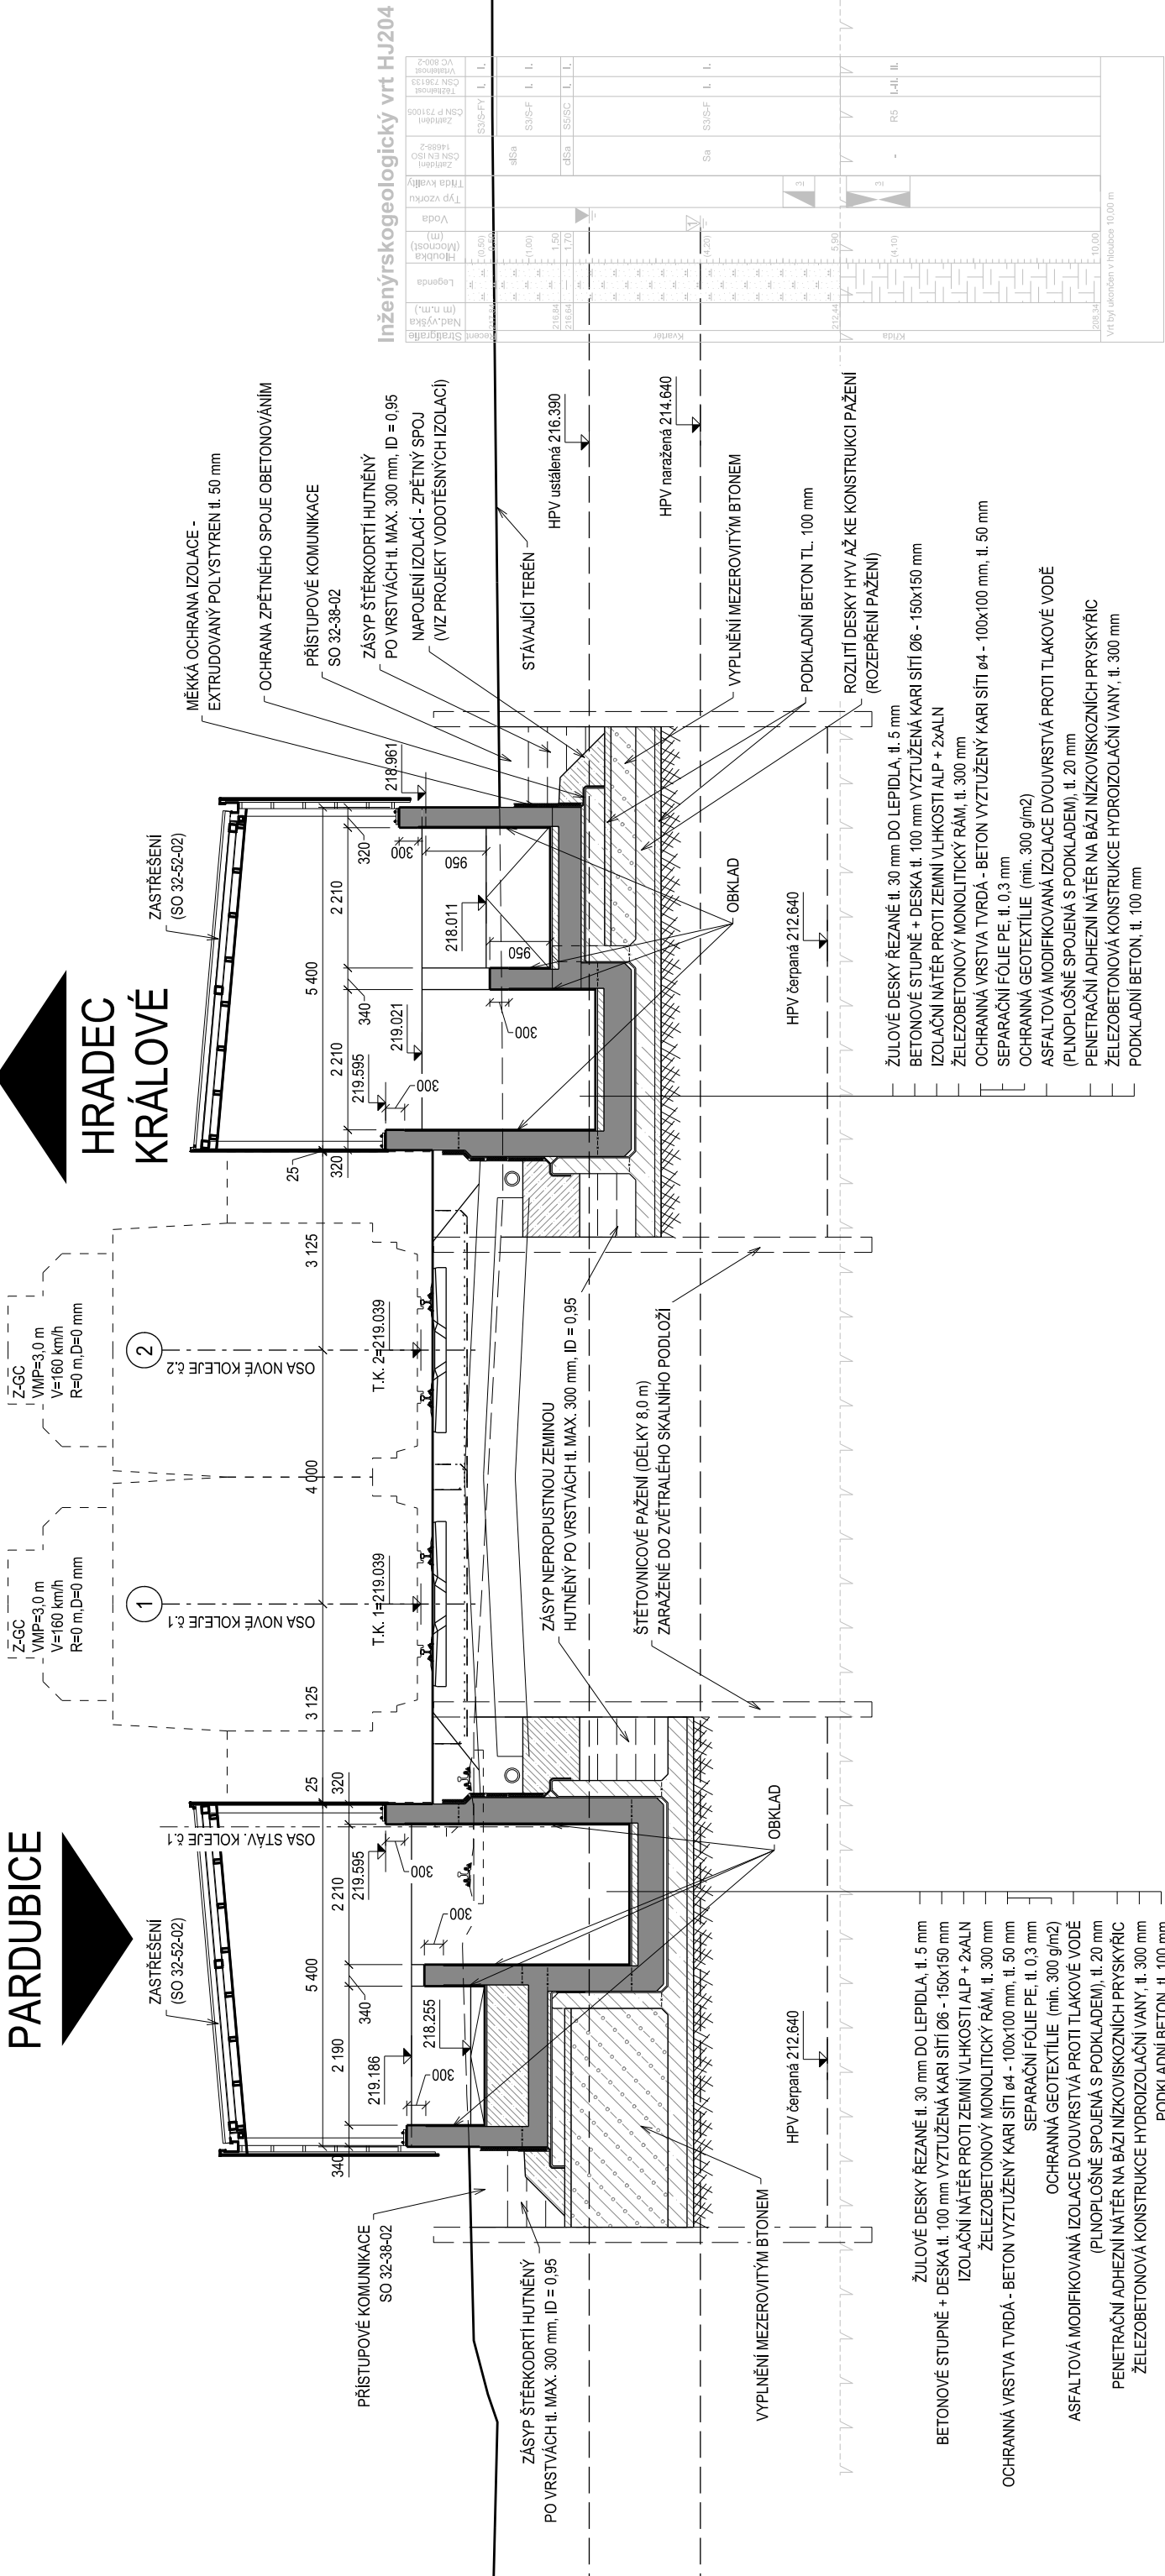

STAVEBNÍ MATERIÁL

KONSTRUKCE	BETON/OCEL	VÝZTUŽ
TUBUS	C30/37 XC3, XD1, XF2, XA1 (F.1.2) - C10,40 - D _{max} 16mm - S4, MAX. PRŮSAK 20mm	B500 B
HYDR. VANA	C30/37 XC2, XA1 (F.1.2) - C10,40 - D _{max} 22mm - S4, MAX. PRŮSAK 35mm	B500 B
TVRDÁ OCHR. IZOLACE	C25/30 XC2, XF1 (F.1.1) - C10,40 - D _{max} 16mm - S3, MAX. PRŮSAK 35mm	B500 B (KARI)
VÝPLŇ. A VYROV. BETON	C25/30 XF2 (F.1.2) - C10,40 - D _{max} 8mm - S3, MAX. PRŮSAK 35mm	B500 B (KARI)
PODLAHA TUBUSU	C25/30 XF2 (F.1.2) - C10,40 - D _{max} 8mm - S3, MAX. PRŮSAK 35mm	B500 B (KARI)
OCHR. ZPĚTNÉHO SPOJE	C25/30 XF2 (F.1.2) - C10,40 - D _{max} 8mm - S3, MAX. PRŮSAK 35mm	
PODKLADNÍ BETON	C12/15 X0 - C10,40 - D _{max} 22mm - S3	
MEZEROVITÝ BETON	C12/15 X0 - C10,40 - D _{max} 22mm - S3	
MADLA	S235 JR+AR, EXC2	

SO 32-34-02 ČÁST D.2.1.4.1

PO PŘÍPOMÍNKÁCH 05/2020

VÝŠKOVÝ SYSTÉM BpV SOUŘADNICOVÝ SYSTÉM S-JTSK

Číslo změny:	Obsah změny:	Datum změny:
01	-	-
02	-	-
03	-	-

Objednatel: SPRÁVA ŽELEZNIC	Správa železnic, státní organizace Dlážděná 1003/7, 110 00 Praha 1 Slavební správa východ Nerudova 1, 772 58 Olomouc
--	--

Zhotovitel: Účastníci Společnosti "SP+SEU_Pardubice - Stěblová_DSP"



Správce: SUDOP PRAHA	SUDOP PRAHA a.s. Olšanská 1a, 130 80 Praha 3 tel.: +420 267 094 111 e-mail: praha@sudop.cz	Vedoucí týmu: ING. MONIKA POSPÍCHALOVÁ Specialista profese: ING. JIŘÍ JIRÁSKO
---------------------------------------	---	--

Středisko: PROJEKTOVÉ STŘEDISKO PLZEŇ	Vedoucí střediska: ING. OTA HELLER	Odpovědný projektant SO, IO, PS: ING. LUKÁŠ MLNÁŘÍK	Kontroloval: ING. ROBERT ZÁPOTOČKÝ
--	--	---	--

Název akce: MODERNIZACE TRATI HRADEC KRÁLOVÉ - PARDUBICE - CHRUDIM, 3. STAVBA, ZDOUKOLEJNĚNÍ PARDUBICE-ROSICE NAD LABEM - STĚBLOVÁ	Číslo smlouvy: 19-041.250 Projektový stupeň: DSP + PDPS Datum: 06/2020 Číslo části: D.2.1.4.1 Měřítko: 1:100 Číslo přílohy: 2.4.5
---	--