



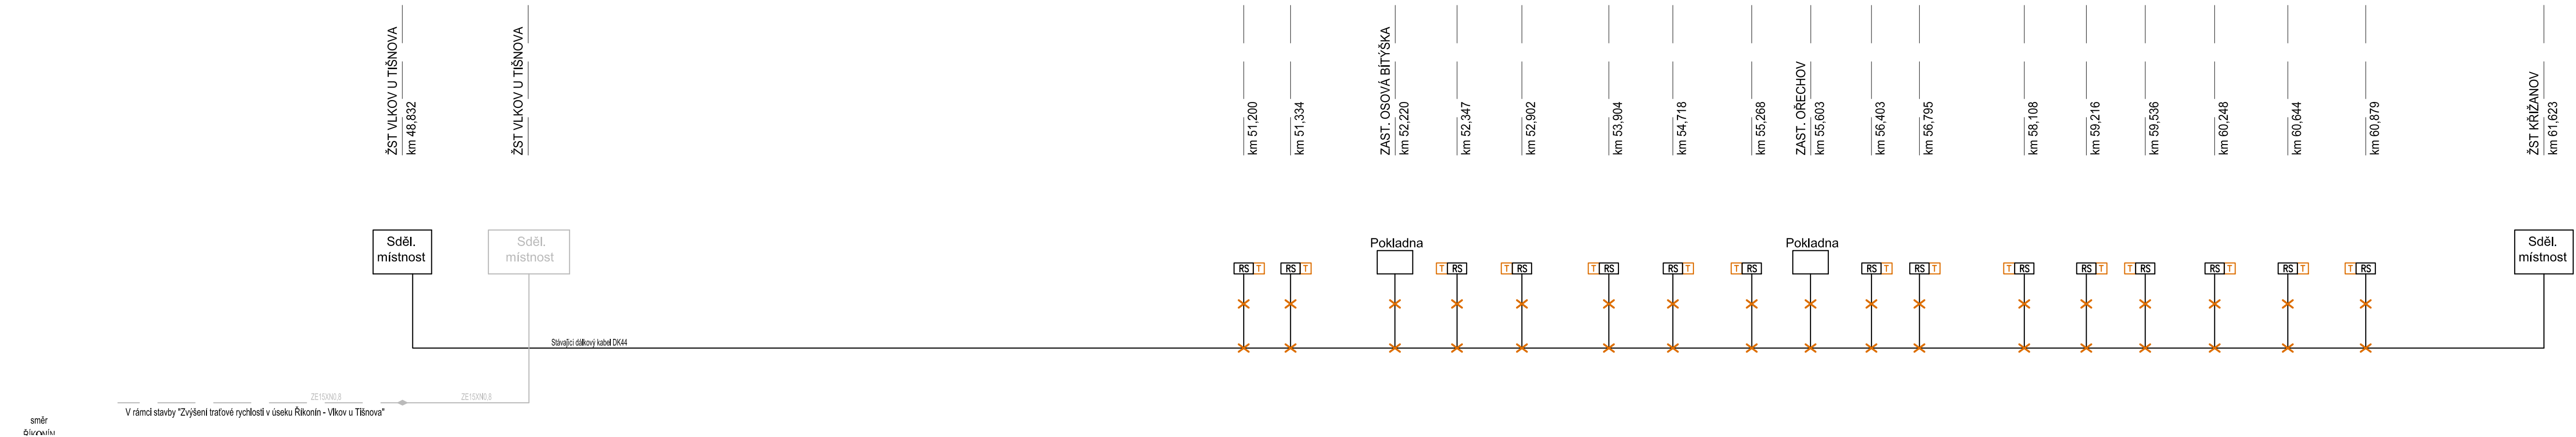

## LEGENDA

- stávající zařízení, kabelizace
- zařízení, vystavěná, upravená v rámci souvisejících PS této stavby
- zařízení vybudovaná a upravená v rámci stavby "Rekonstrukce žst. Vlkov u Tišnova"
- nová zařízení, TK vystavěná v rámci PS 02-14-01.2
- nová zařízení, HDPE vystavěná v rámci PS 02-14-01.2
- zařízení, kabelizace ochraňována, po dokončení stavby demontována v rámci PS 02-14-01.2
- navržené uzemnění pláště nového TK

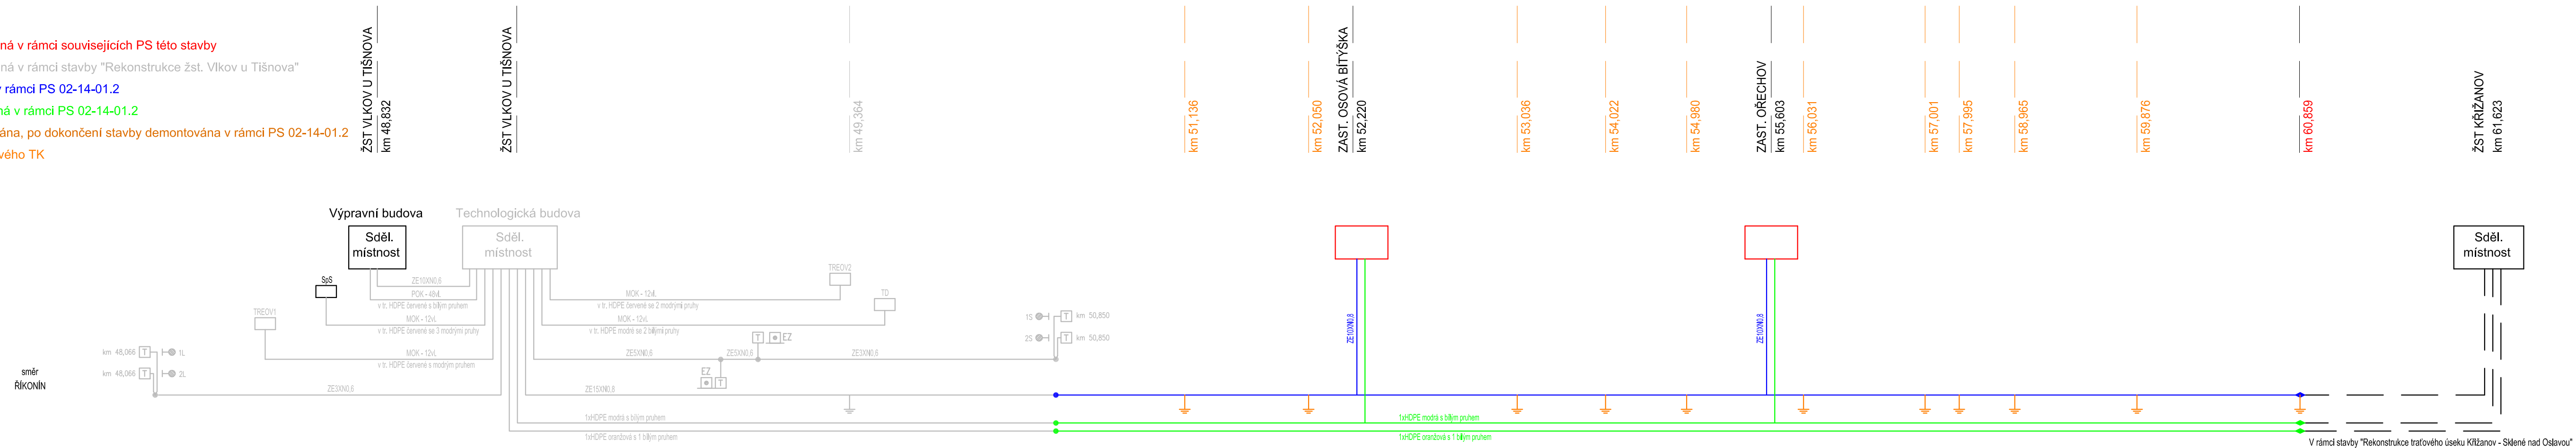

## PO PŘIPOMÍNKÁCH

			ČÍSLO SOUPRAVY:
REVIZE Č.	DATUM	ZMĚNA	

 <b>SUDOP BRNO</b>		<b>SUDOP BRNO, spol. s r.o.</b> <b>Kounicova 26</b> <b>611 36 Brno</b>	
OBJEDNÁVATEL:	SŽDC, s.o., Dílžďeně 1003/7, 110 00 Praha 1 Stavební správa východ (organizační jednotka)	tel. : 724 035 405	gajdecka@ova.signalprojekt.cz
ZPRACOVATEL:	 Signal Projekt s.r.o., Vídeňská 55, 639 00 Brno Pracoviště Ostrava, 28. října 155, 709 00 Ostrava	VEDOUČÍ PROF. SKUPINY Ing. Antonín Pieter	ŘEDITEL Ing. Milan Ptáček
ODPOVĚDNÝ PROJ. ZAKÁZKY Ing. Jiří Pelc	ODPOVĚDNÝ PROJ. PS, SO Ing. Andrea Vávrová	NAVRHL, VYPRACOVAL Ing. Andrea Vávrová	KONTROLOVAL Ing. Pavel Gajdecka
KRAJ: Vysočina	POVĚŘENÝ OÚ: Velké Meziříčí, Velká Bíteš	STUPEŇ: DŮR	
Rekonstrukce traťového úseku Vlkov u Tišnova (mimo)-Křižanov (mimo)		ZAK. ČÍSLO 17-140-10-113	ARCH. ČÍSLO 2017230016
		MĚŘITÍ -	POČET FORMÁTŮ 5x44
Blokové schéma TK a HDPE		DATUM: 09/2017	
		ČÁST DOKUM. D.2.1	PŘÍLOHA 2