


ŘEZ A-A

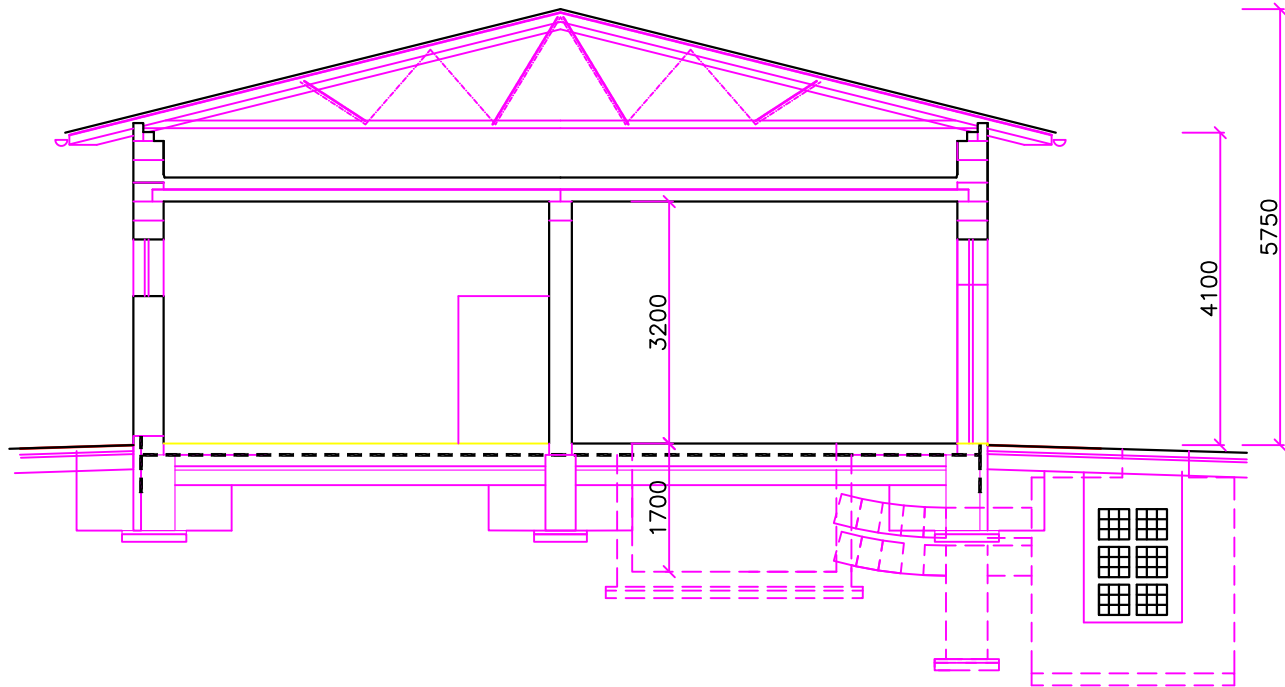

LEGENDA MÍSTNOSTÍ

číslo	název	plocha (m ²)	poznámka
1	MĚŘENÍ A REGULACE	5,2	
2	ROZVODNA VN	7,4	
3	TRAFOKOBKA	6,8	
4	ROZVODNA NN	15,3	
5	NÁHRADNÍ ZDROJ	15,3	
6	ROZVODNA 6kV	15,3	
7	SDĚLOVACÍ ZAŘÍZENÍ	10,9	
8	SKLAD SSZT	7,8	
9	ZADVEŘÍ	7,8	
10	DOPRAVNÍ KANCELÁŘ	13,1	
11	MÍSTNOST SSZT	11,6	
12	ZDROJE ZZ	13,5	
13	STAVĚDLOVÁ ÚSTR. ZZ	49,7	
14	WC	2,2	

PO PŘIPOMÍNKÁCH

			ČÍSLO SOUPRAVY:
REVIZE Č.	DATUM	ZMĚNA	

 SUDOP BRNO			SUDOP BRNO, spol. s r.o. Kounicova 26 611 36 Brno	
OBJEDNAVATEL:	SŽDC, s.o., Dílžďěná 1003/7, 110 00 Praha 1 Stavební správa východ (organizační jednotka)		tel. : +420 972 625 804 E-mail: sudop@sudop-brno.cz	
PROFESNÍ SKUPINA:	24 SILNOPROUD	VEDOUcí PROF. SKUPINY Ing. Jan Zářecký	ŘEDITEL Ing. Jiří Molák	
ODPOVĚDNÝ PROJ. ZAKÁZKY Ing. Jiří Pelc	ODPOVĚDNÝ PROJ. PS, SO Ing. Petr Kortyš	NAVRHL, VYPRACOVAL Ing. Petr Kortyš	KONTROLOVAL Ing. Vítězslav Šimáček	
KRAJ: Vysočina		POVĚŘENÝ OÚ: Velké Meziříčí, Velká Bíteš		STUPEŇ: DÚR
Rekonstrukce traťového úseku Vlkov u Tišnova (mimo)-Křižanov (mimo) D.3.5,6 Silnoproudá technologie stanic VN/NN a stanic 6kV			ZAK. ČÍSLO 17030-01-0917	ARCH. ČÍSLO 2016240009
			MĚŘÍTKO 1:100	POČET FORMÁTŮ 3xA4
			DATUM: 09/2017	
DISPOZICE ZAŘÍZENÍ V TECHNOLOGICKÉ BUDOVĚ ŽST. VLKOV U TIŠNOVA			ČÁST DOKUM. D.3.5,6	PŘÍLOHA 3