Rekonstrukce traťového úseku Vlkov u Tišnova (mimo)-Křižanov (mimo)

Geotechnický průzkum

Příloha č. 2.6

M 1:1000
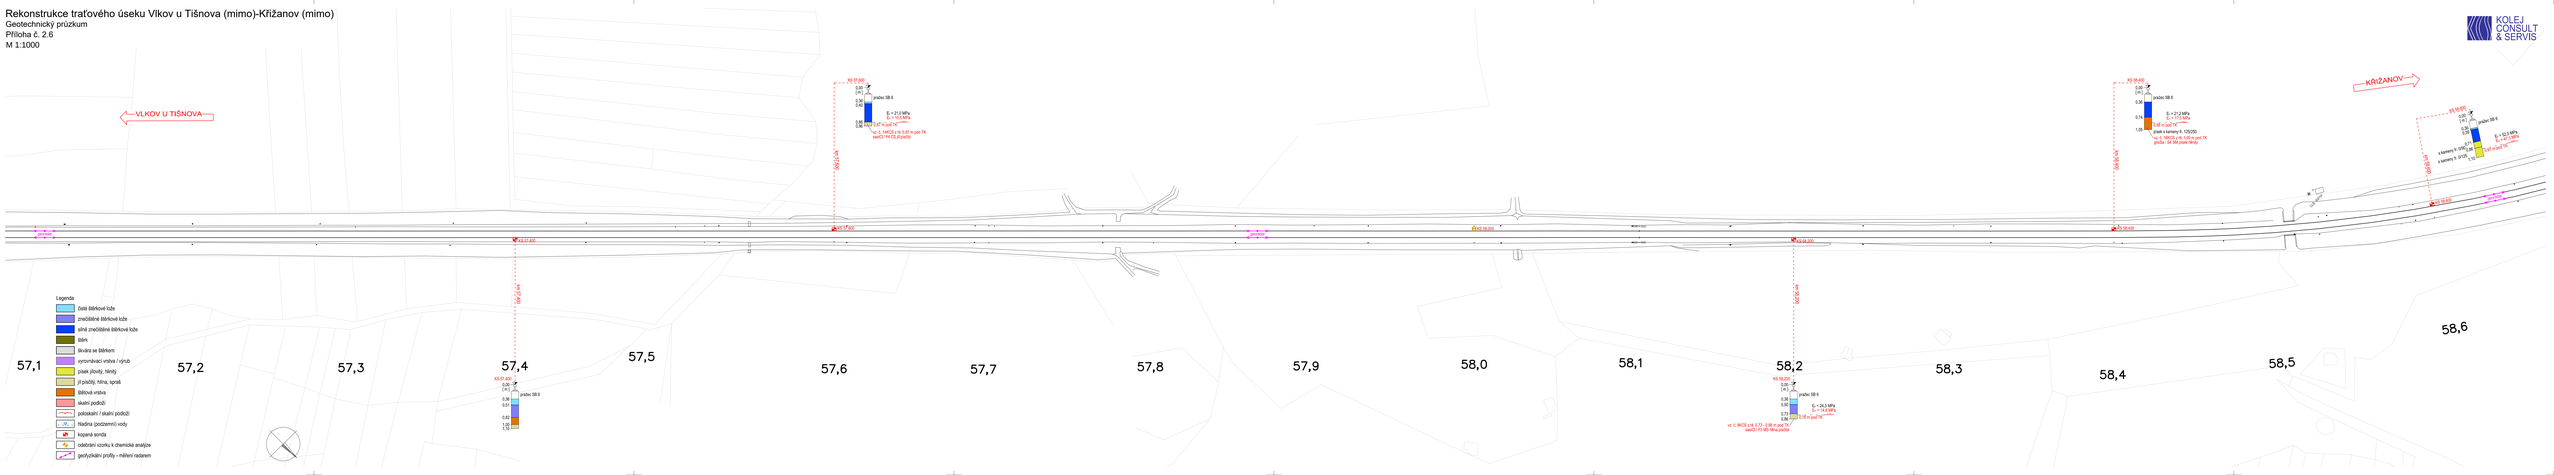
KOLEJ CONSULT & SERVIS