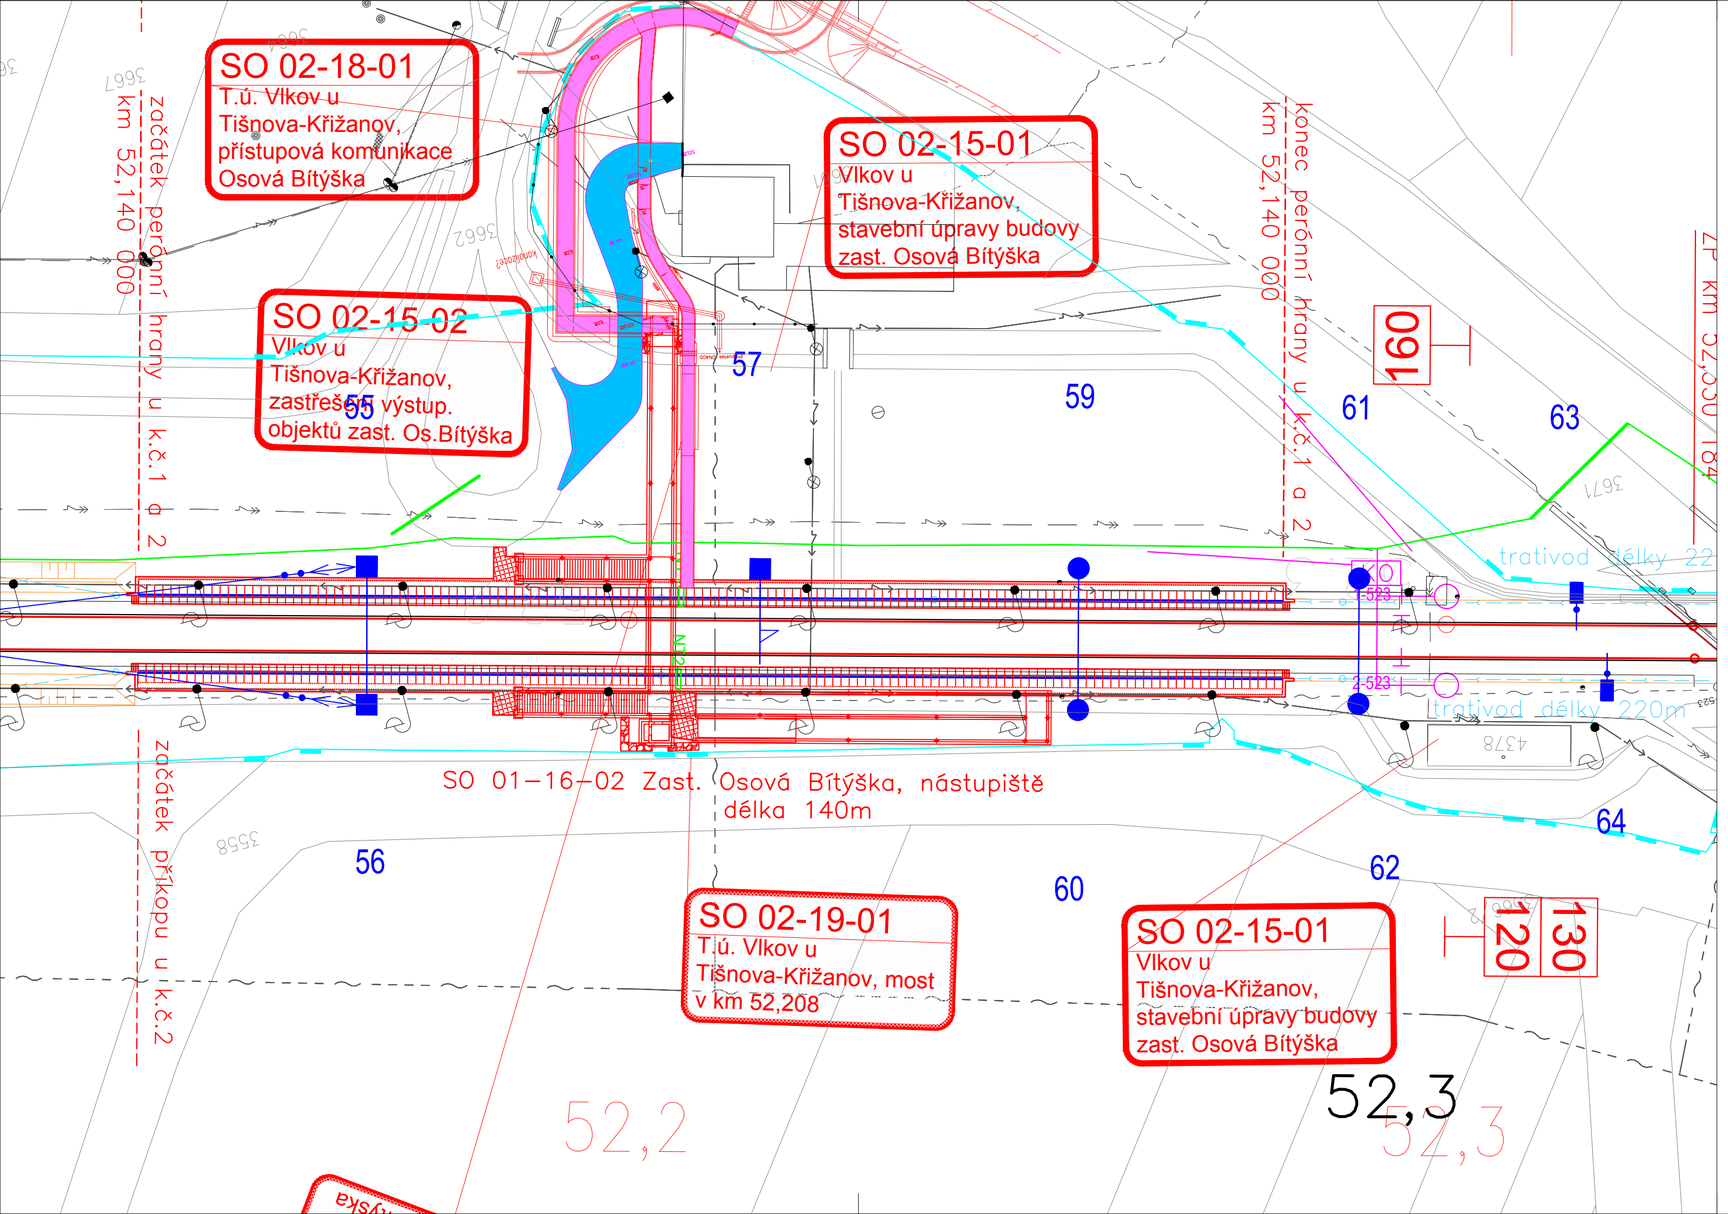

sfdi
STÁTNÍ FOND DOPRAVNÍ INFRASTRUKTURY

SŽDC
Správa železniční dopravní cesty

Legenda

- stávající hranice SŽDC, s.o.
- stávající osy kolejí
- rekonstrukce koleje
- směrové a výškové vyrovnání
- trativod
- kabelová trasa

PO PŘIPOMÍNKÁCH

REVIZE Č.	DATUM	ZMĚNA	ČÍSLO SOUPRAVY:

SUDOP BRNO

SUDOP BRNO, spol. s r.o.
Kounicova 26
611 36 Brno

OBJEDNAVATEL:	SŽDC, s.o., Dlážděná 1003/7, 110 00 Praha 1 Stavební správa východ (organizační jednotka)		tel. : +420 972 625 804 E-mail: sudop@sudop-brno.cz
PROFESNÍ SKUPINA:	23 TRAKČNÍ VEDENÍ	VEDOUCÍ PROF. SKUPINY Ing. Jiří Molák	ŘEDITEL Ing. Jiří Molák
ODPOVĚDNÝ PROJ. ZAKÁZKY Ing. Jiří Pelc	ODPOVĚDNÝ PROJ. PS, SO Ing. Radovan Komínek Dopravní projektování	NAVRHL, VYPRACOVAL Ing. Radovan Komínek Dopravní projektování	KONTROLOVAL Ing. Radek Hybner Dopravní projektování
KRAJ: Vysočina	POVĚŘENÝ OÚ: Velké Meziříčí, Velká Bíteš		STUPEŇ: DÚR

Rekonstrukce traťového úseku Vlkov u Tišnova-Křižanov (mimo)

E.1.1. Železniční svršek a spodek E.1.2 Nástupiště

Situace nástupiště zast. Osová Bítýška

ZAK. ČÍSLO 17030-01-0917	ARCH. ČÍSLO 2017230016
MĚŘÍTKO 1:500	POČET FORMÁTŮ 3x A4
DATUM:	09/2017
ČÁST DOKUM. E.1.1.3 E.1.1.4 E.1.2.2 E.1.2.3	PŘÍLOHA 6.1