Rekonstrukce traťového úseku Vlkov u Tišnova (mimo)-Křižanov (mimo)

Geotechnický průzkum

Příloha č. 2.4

M 1:1000

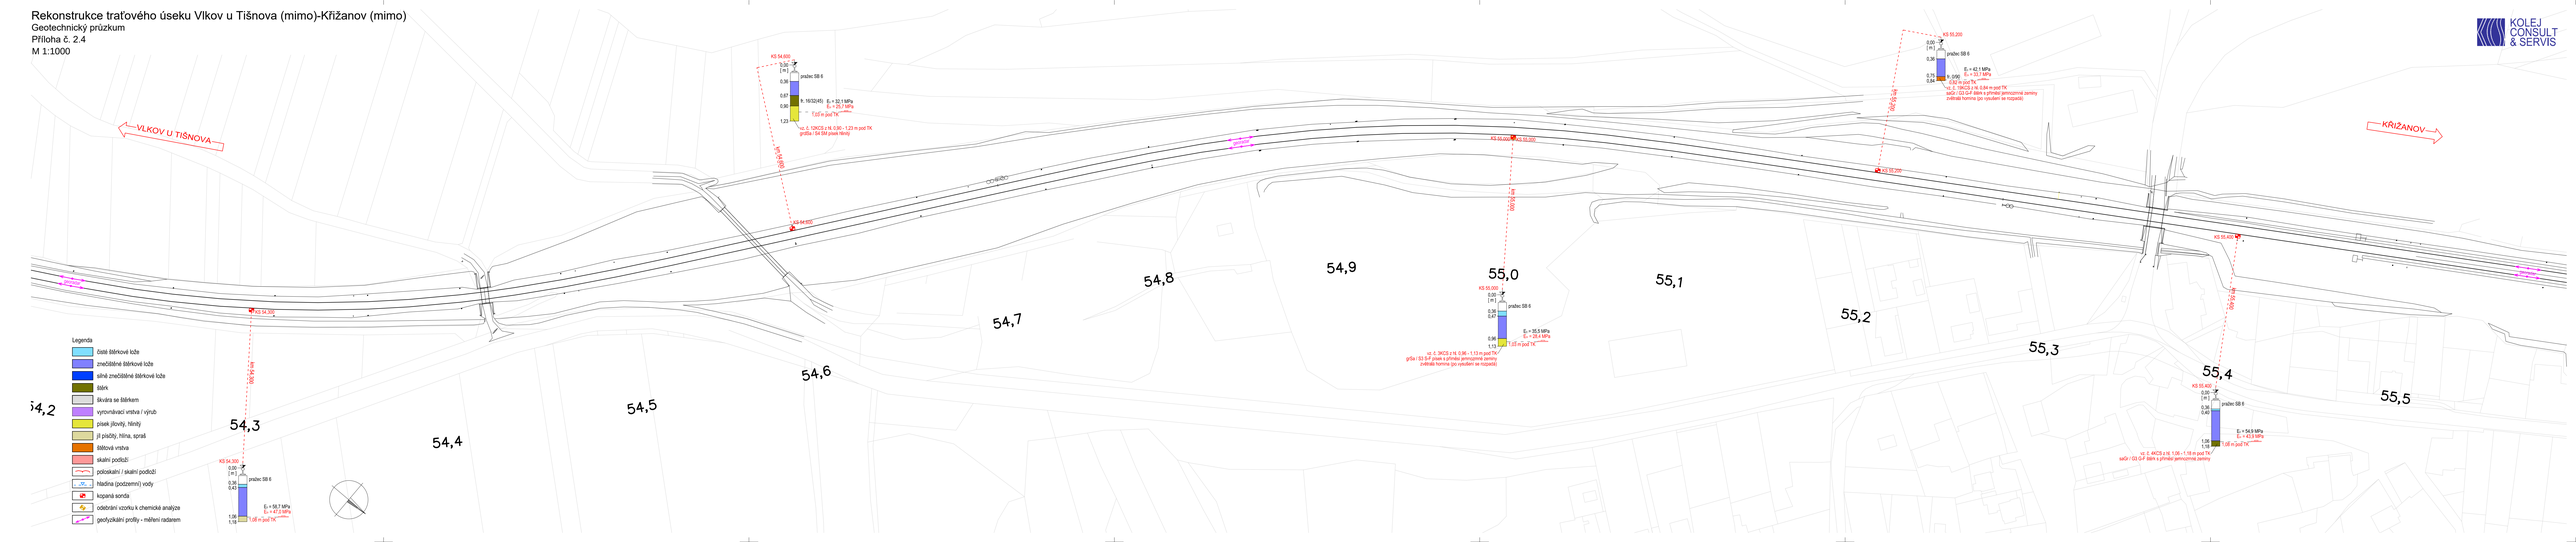

KOLEJ CONSULT & SERVIS